


- 1 LIŠTA OBLÁ PODLAHOVÁ LO75 KD- 3m+KRYT ODBOČNÝ 8874 LB-1ks
- 2 LIŠTA LE60 HA-8m
- KRYT KONCOVÝ 8761 HB-2ks
 - KRYT SPOJOVACÍ 8762 HB-2ks
 - KRYT OHYBOVÝ 8763 HB-2ks
 - ROH VNÚTORNÝ 8765 HB-1ks
 - PRÍSTROJOVÝ NOSIČ PRE LIŠTY LE60 PNE 60x20 2Z HB-1ks
- 3 LIŠTA LE40 HA - 24,3m+19m ①
- PRÍSTROJOVÝ NOSIČ PRE LIŠTY LE40-PNE40 2Z HB-1ks
 - KRYT KONCOVÝ 8751 HB-1ks+3ks
 - KRYT SPOJOVACÍ 8752 HB-8ks+8ks
 - KRYT OHYBOVÝ 8753 HB-2ks+1ks
 - KRYT ODBOČNÝ 8754 HB-3ks
 - KRYT PRIECHODKOVÝ 8757 HB-15ks
 - ROH VNÚTORNÝ 8755 HB-5ks
 - ROH VONKAJŠÍ 8756 HB-2ks
- ① MATERIÁL POTREBNÝ PRE PRÍVOD Z ROZVODNICE RH1

R-JLH

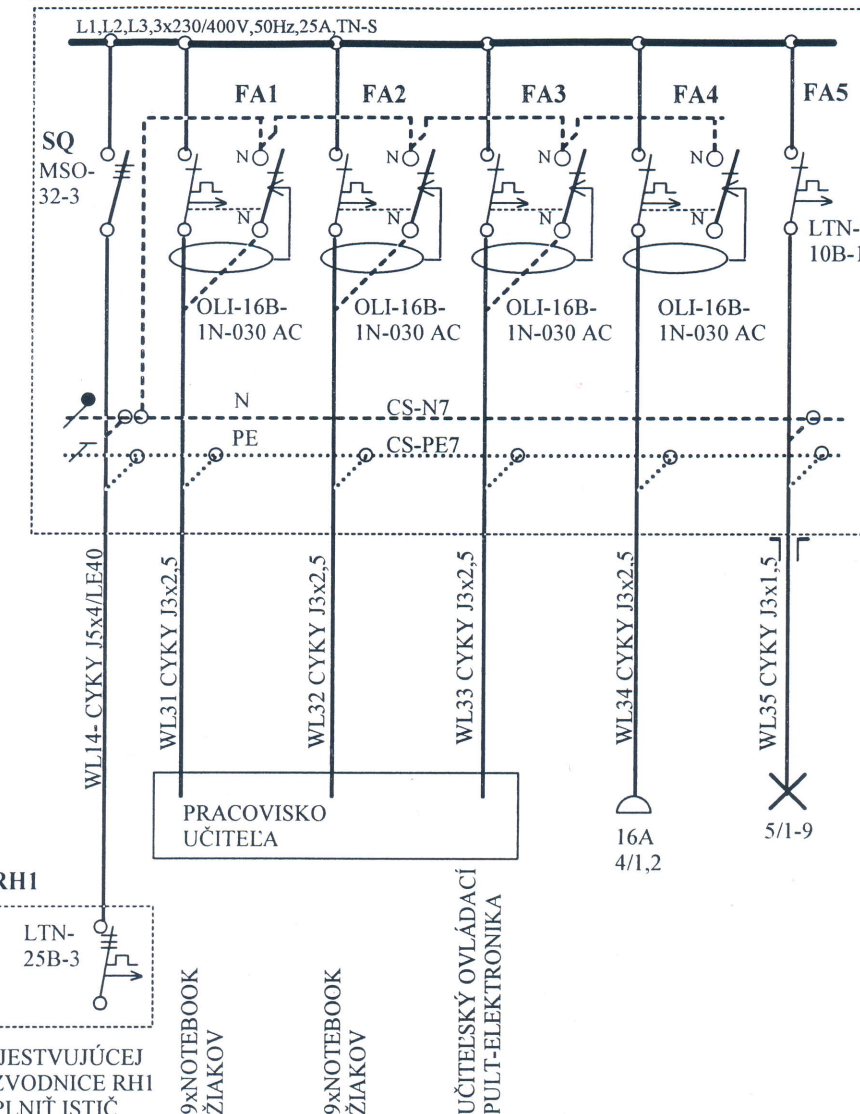

LEGENDA:

A-STROPNÉ SVIETIDLO ALLFIVE LED 1200 CLEAR 4K-33507,31W

B-STROPNÉ SVIETIDLO ALLFIVE LED 1200 H CLEAR 4K-33509,45W

R-JLH

PLASTOVÁ NÁSTENNÁ ROZVODNICA RNG-IP14-40587,ROZMEROV:362x250x104mm,IP40

HLAVNÝ PROJEKT.	ZODP.PROJEKTANT	VYPRACOVAL	KRESLIL	KONTROLOVAL	ELEKTROPROJEKCIA, S.R.O. J.PAULEHO 9 971 01 PRIEVIDZA IČO:46061096	
	Št.Mayer	Št. Mayer				
	Koupe					
NAPAŤOVÁ SÚSTAVA : 3x230/400V,50Hz		SYSTÉM : TN-S				
MIESTO STAVBY PRIEVIDZA		OCHRANNÉ OPATRENIA : SAMOČINNÝM ODPOJENÍM NAPÁJANIA			FORMÁT	2xA4
INVESTOR	MESTO PRIEVIDZA				DÁTUM	2.2017
STAVBA OBJEKT ZRIADENIE IKT UČEBŇÍ PREVÁDZKOVÝ NA ZŠ RASTISLAVOVA V PRIEVIDZI SÚBOR					ÚČEL	
					ČÍSLO ZÁKAZKY	
					ARCHÍVNE ČÍSLO	SKOLA.DRW
					OBSAH ELEKTROINŠTALÁCIA IKT UČEBNE PRE II. STUPEŇ A VÝKRESU ROZVODNICA R-JLH	MIERKA 1:50

