

DODATOK Č. 1

k ZMLUVE O VÝPOŽIČKE PODPERNÝCH BODOV

č. Z-D-2016-001374-00 zo dňa 7.10.2016,

uzatvorenej v zmysle ust. § 659 a nasl. zákona č. 40/1964 Zb. Občianskeho zákonníka
v znení neskorších predpisov (ďalej ako „Dodatok“)

medzi účastníkmi:

Požičiavateľ:

Obchodné meno: Stredoslovenská energetika – Distribúcia, a. s.

Sídlo: Pri Rajčianke 2927/8, 010 47 Žilina

IČO: 36442151

DIČ: 2022187453

IČ DPH: SK2022187453

Zapísaný v: Obchodný register Okresného súdu Žilina, Oddiel: Sa, Vložka č.: 10514/L

Zastúpený: Mgr. Ing. Marek Štrpka – generálny riaditeľ

Bankové spojenie: VÚB Banka a.s. Bratislava

Číslo účtu: 2143550551/0200

IBAN: SK44 0200 0000 0021 4355 0551

BIC(SWIFT): SUBASKBX

Osoba oprávnená konať vo veciach zmluvy: Ing. Jana Živčicová - technik správy siete
tel. 0918 730 692, e-mail: jana.zivcicova@sse-d.sk

ďalej iba „požičiavateľ“

Vypožičiavateľ:

Obec Prievídza

Sídlo: Námestie Slobody 14, 971 01 Prievídza

Bankové spojenie: VÚB a. s., pobočka Prievídza

Číslo účtu: 16626-382/0200

IBAN: SK24 0200 0000 0000 1662 6382

SWIFT: SUBASKBX

IČO: 00318442

IČ DPH: nie je platcom DPH

Zastúpený: JUDr. Katarína Macháčková – primátor

Osoba oprávnená konať vo veciach zmluvy: JUDr. Katarína Macháčková – primátor
tel. 046 5179 111, 046 542 23 80 , e-mail: msu.sekprim@prievidza.sk primator@prievidza.sk

ďalej iba „vypožičiavateľ“

(spolu ďalej aj ako „zmluvné strany“)

uzatvárajú tento Dodatok č. 1 k Zmluve o výpožičke zo dňa 7.10.2016, evidenčné číslo Požičiavateľa:
Z-D-2016-001374-00.

I.

Predmet dodatku

- 1.1. Zmluvné strany sa dohodli na zmene Čl. I Účel zmluvy, že nový článok Čl. I Účel zmluvy znie nasledovne:

I.

Účel zmluvy

1. Účelom tejto zmluvy je vypožičanie podperných bodov (stĺpov) elektrických vedení uvedených v článku II. tejto zmluvy, ktoré sú vo vlastníctve požičiavateľa, za účelom umiestnenia zariadení vypožičiavateľa – vedenia, svietidiel a rozvádzačov verejného osvetlenia, zariadení mestského rozhlasu a umiestnenie svietidiel na osvetlenie kostolov, za podmienok uvedených v tejto zmluve.
- 1.2. Zmluvné strany sa dohodli aj na zmene Čl. III. Spôsob používania podperných bodov vypožičiavateľom – technické podmienky tak, že znie nasledovne:

III.

Spôsob používania podperných bodov vypožičiavateľom – technické podmienky

1. Vypožičiavateľ sa zaväzuje, že predmet zmluvy bude používať spôsobom, ktorý je definovaný v záväzných Všeobecných a technických podmienkach, ktoré sú Prílohou č. 2 k tejto zmluve a ktorá tvorí jej neoddeliteľnú súčasť.
2. V prípade, že dôjde k porušeniu Všeobecných a technických podmienok vypožičiavateľom, je oprávnený požičiavateľ okamžite odstúpiť od zmluvy. Odstúpenie od zmluvy je účinné jeho dorúčením vypožičiavateľovi.

II.

Záverečné ustanovenia

- 2.1 Všetky ostatné ustanovenia Zmluvy, ktoré neboli Dodatkom dotknuté zostávajú nezmenené a platia v plnom rozsahu.
- 2.2 Dodatok nadobúda platnosť a účinnosť dňom jeho podpísania oprávnenými zástupcami oboch zmluvných strán.
- 2.3 Dodatok sa vyhotovuje v dvoch (2) rovnopisoch s platnosťou originálu, pre každú zmluvnú stranu po jednom (1) vyhotovení. Zmluvné strany vyhlasujú, že si Dodatok prečítali, s jeho obsahom bez výhrad súhlasia, na dôkaz čoho ho oprávnení zástupcovia zmluvných strán svojim vlastnoručným podpisom potvrdzujú.

V Žiline, dňa: 28-11-2016

Požičiavateľ:

Mgr. Ing. Marek Štrpka
generálny riaditeľ

V Prievidzi, dňa: - 2 DEC. 2016

Vypožičiavateľ:

JUDr. Katarína Macháčková
primátor


Stredoslovenská energetika - Distribúcia
akciová spoločnosť
Žilina
59



1:1999.9
user:Zivcicova
date:02 May 2016

date: 02 May 2016

date: 02 May 2016

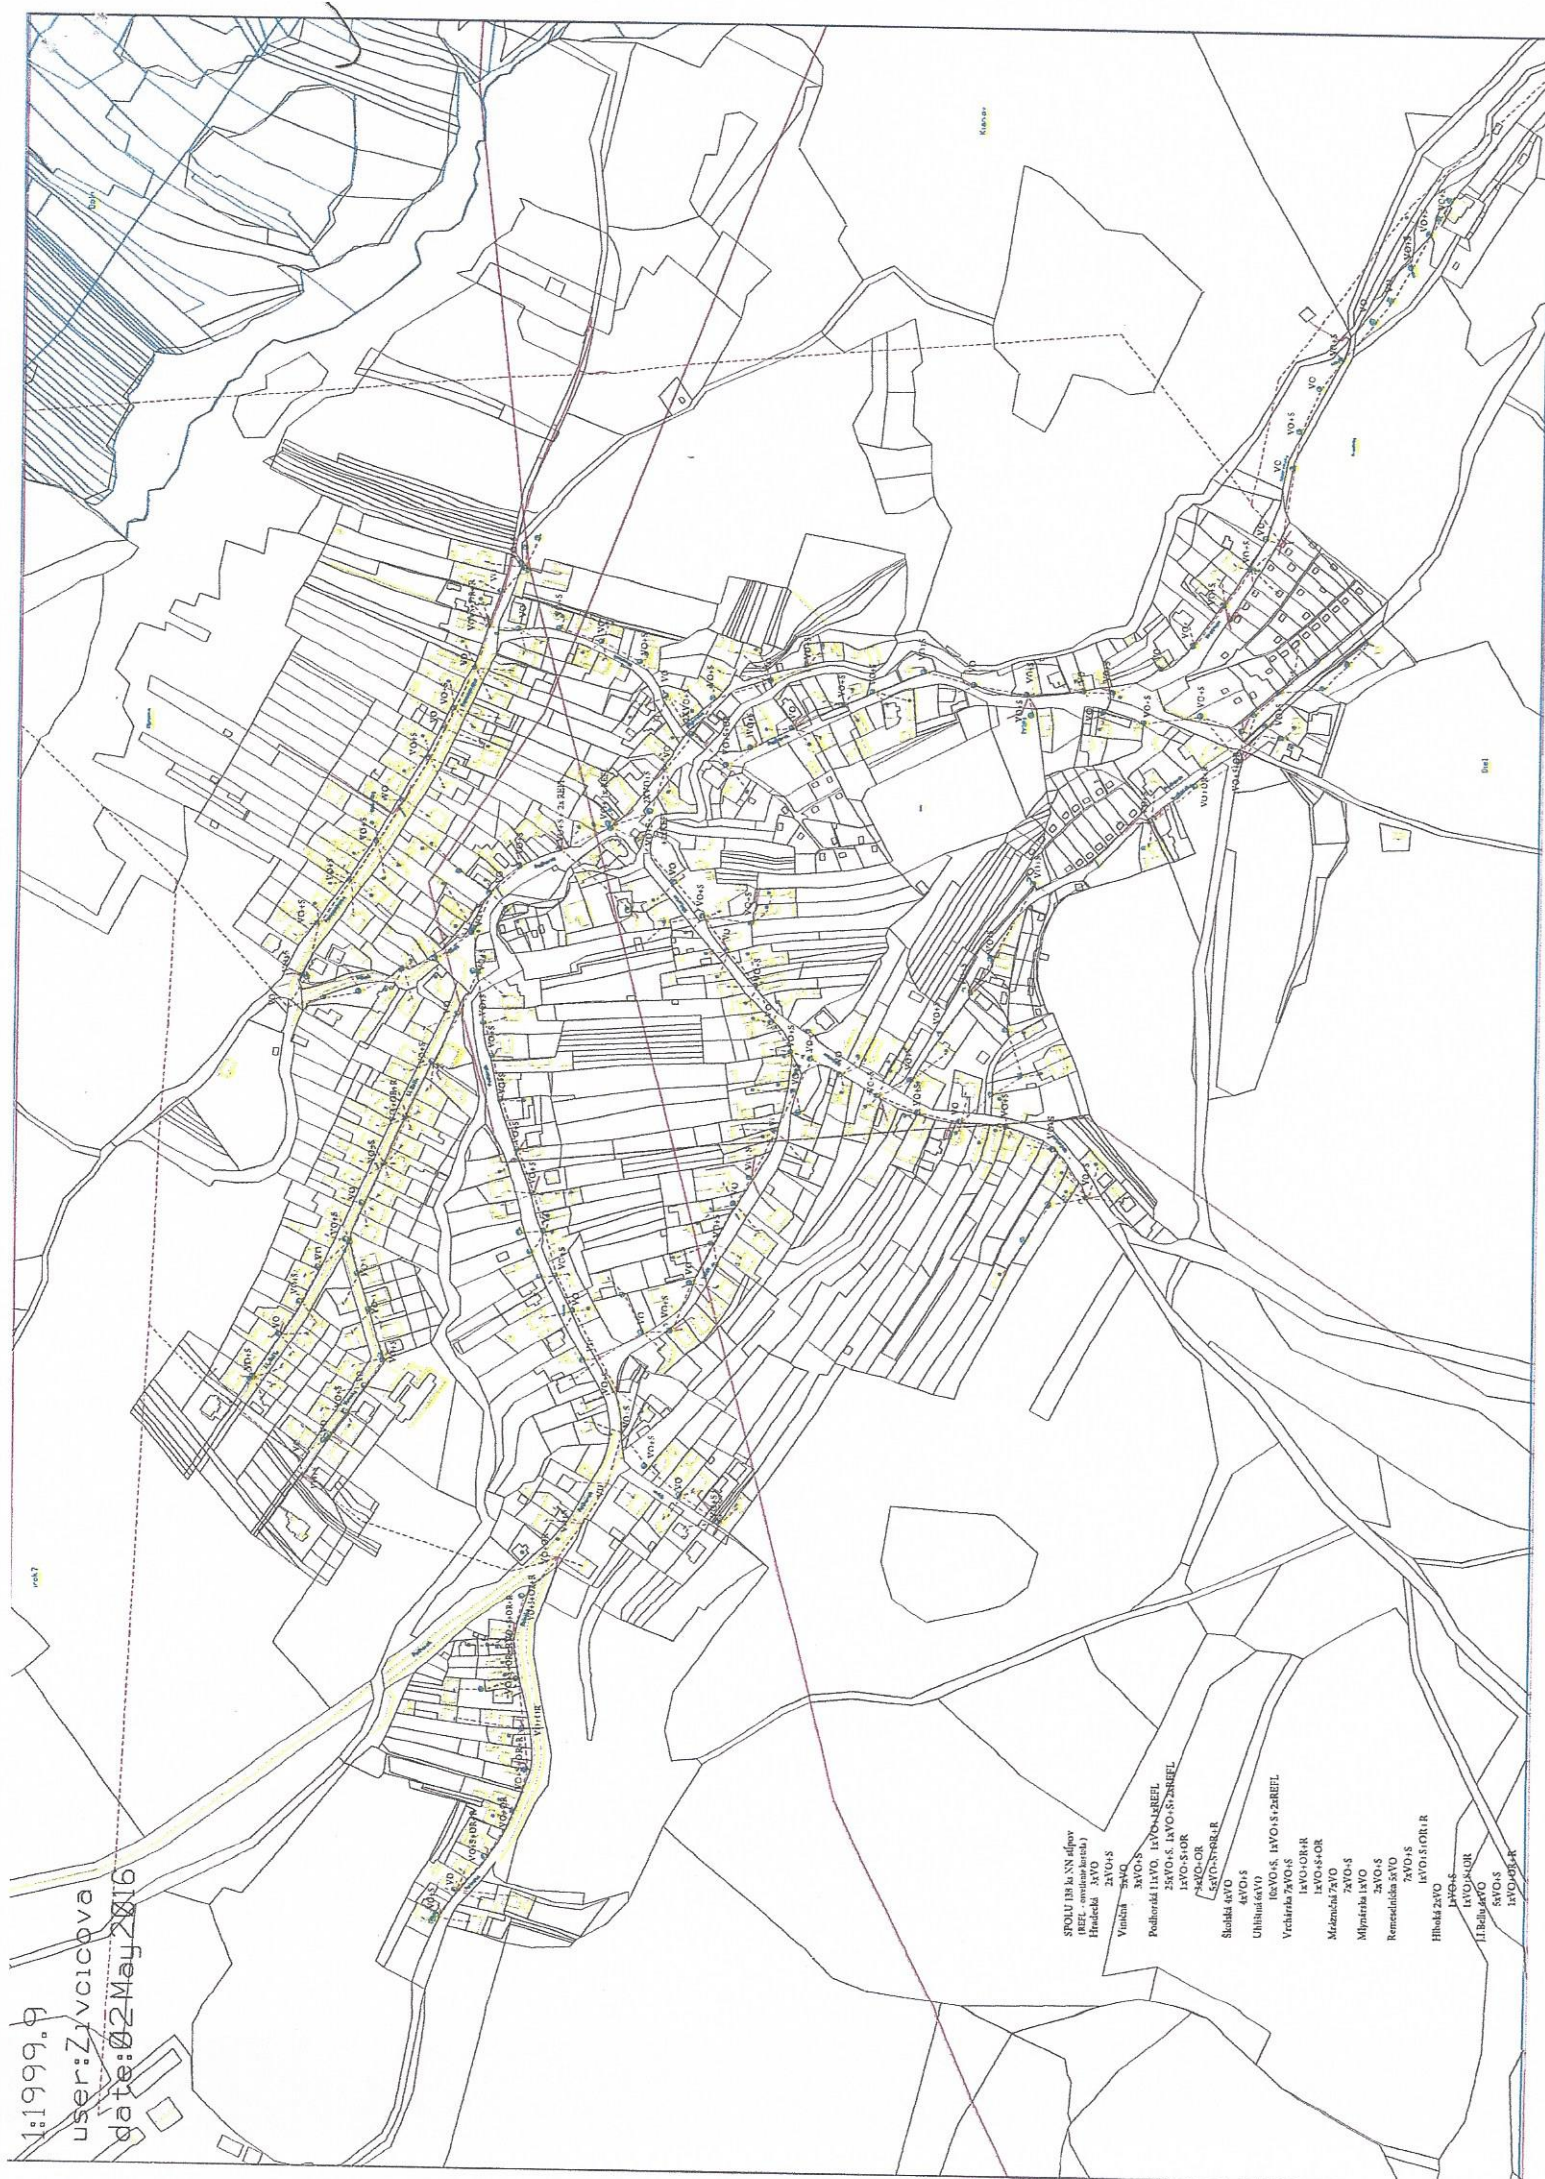

date:04 May 2016



- Družstevná 2xVO
6x2VO, 2ks kábľa
1xVO+S
1x2VO+S+OR
1x2VO+S+OR+R
Richtárska 1xVO
1xVO+S
Peľská 2xVO+S
Pod Hájk 2xVO
2xVO+S
1x2VO+OR
1x2VO+OR+R
1x2VO+S+OR
K potoku 2x2VO
1x2VO+S
Pod hôrkou 1x2VO+S
Lčaná 6x2VO
6x2VO+S
1x2VO+S+OR
1. mája 1x2VO, 1x2VO+2REFL
3x2VO+S
Na stanište 2x2VO
3x2VO+S
1x2VO+OR
2x2VO+OR+R
Súhradská 3xVO
5xVO+S
Parková 2xVO
3xVO+S
Na záhrade 3xVO
3xVO+S
Južná 2xVO
1xVO+S
Pod Hrádok 6xVO
8xVO+S
Pavlovská 2xVO, 1x2VO+2REFL
2xVO+S
4xVO+S+OR
2xVO+S+OR+R
1xVO+OR
2xVO+OR+R
SPOLU 102 ks NN štýpy
(REFL osvetlenie 10,46%)



Všeobecné a technické podmienky pre využívanie podperných bodov Stredoslovenskej energetiky – Distribúcie, a.s.**Z-D-2016-001374-01****Príloha č.2**

Stredoslovenská energetika – Distribúcia, a.s. (ďalej len SSE-D), ako vlastník a prevádzkovateľ podperných bodov (ďalej p.b.) elektrických vedení súhlasí s využitím p.b. Nájomcom, resp. Vypožičiavateľom (ďalej len *zmluvnej strany*) za nasledovných podmienok:

A. Podmienky montáže a prevádzkovania

1. Predmet využitia p.b. a jeho rozsah bude definovaný v Zmluve podľa vopred schválenej realizačnej projektovej dokumentácie. Zariadenia zmluvnej strany musia byť zakreslené v situačnom nákrese p.b. SSE-D z GIS, v mierke 1:1000 alebo 1:2000. Situačný nákreš rozmiestnenia zariadení zmluvnej strany na p.b. je neoddeliteľnou súčasťou Zmluvy. Zmluvná strana dodá situačný výkres v digitálnej forme vo formáte pdf, resp. po dohode iný.
2. Zodpovedný zástupca zmluvnej strany musí po uzavretí Zmluvy pred začatím prác vyslať zástupcu realizátora prác na preškolenie z BOZP. Preškolenie vykoná SSE-D na základe žiadosti, kontakt: rastislav.turcan@sse-d.sk, tel. 0917 387 789, Mgr. Rastislav Turčan.
3. Za dodržiavanie bezpečnosti osôb pri práci na el. zariadeniach a v ich blízkosti, taktiež za zabezpečenie bezpečnej a bezporuchovej prevádzky el. zariadenia je zodpovedná zmluvná strana. Montáž zariadenia zmluvnej strany na p.b. je možná až po obojstrannom podpise Zmluvy na základe dohodnutých podmienok. Vo veciach Zmluvy je potrebné kontaktovať zodpovedného zástupcu SSE-D: Ing. Jana Živčicová, technik správy siete, e-mail: jana.zivcicova@sse-d.sk, tel. 041 5196561
4. Zmluvná strana je povinná pred začatím prác písomne požiadať SSE-D o fyzické odovzdanie pracoviska (podperných bodov), žiadosť s uvedením čísla Zmluvy zaslať na mailovú adresu: jan.florovic@sse-d.sk. Na odovzdaní pracoviska zmluvná strana predloží schválenú projektovú dokumentáciu a predpokladaný harmonogram prác.
5. Montáž zariadenia bude vykonávať zmluvná strana s príslušnou odbornou spôsobilosťou a oprávnením na práce na elektrických zariadeniach príslušnej napäťovej hladiny. V prípade, ak pri práci alebo montáži nebude možné dodržať bezpečnú vzdialenosť od živých častí elektrického vedenia v zmysle platných STN, takáto práca alebo montáž bude môcť byť realizovaná len:
 - za vypnutého stavu elektrického vedenia podľa bodu 7
 - na napäťovej úrovni NN dodávateľskou organizáciou, ktorá má platné **poverenie pre práce pod napätím na elektrických inštaláciách NN**, vydané SSE-D. Aktuálny zoznam organizácií s platným poverením je zverejnený na internetovej stránke SSE-D www.sse-d.sk
6. Ak si bude zmluvná strana montovať zariadenie na p.b. sama, alebo prostredníctvom inej oprávnenej organizácie musí zmluvná strana, alebo jej subdodávateľ mať:
 - platné oprávnenie na montáž, opravy a údržbu uvedených zariadení podľa §14 ods. 1 písm. a) a §15 ods. 1 a 4 zákona 124/2006 Z.z. Z.z. o bezpečnosti a ochrane zdravia pri práci a o zmene a doplnení niektorých zákonov
 - oprávnenie na montáž, opravy a údržbu uvedených vedení od IP v zmysle Vyhlášky MPSVR SR č. 508/2009 Z. z. §4,
 - živnostenský list, alebo výpis z obchodného registra pre túto činnosť
 - pracovníci musia spĺňať kvalifikáciu v zmysle Vyhlášky MPSVR SR č. 508/2009 Z.z. (v aktuálnom znení), minimálne jeden z nich musí spĺňať §23 elektrotechnik na riadenie činnosti a ostatní §22 samostatný elektrotechnik na príslušnú napäťovú hladinu podľa vedenia prenajímateľa.
 - splnené podmienky uvedené v bode 5
7. V prípade požiadavky na vypnutie elektrického vedenia SSE-D z dôvodu bezpečnosti pri montáži, údržbe, revízie, resp. opráv zariadenia zmluvnej strany, je zmluvná strana povinná postupovať tak, aby bola splnená legislatíva s tým spojená (Zákon č. 251/2012). Na vypínanie a zaistenie elektrického vedenia SSE-D je zmluvná strana povinná 40 dní vopred zaslať písomnú objednávku na SSE-D na adresu: Ján Florovič, **majster Strediska údržby Prievidza**, e-mail: jan.florovic@sse-d.sk

d.sk, tel.: 0415196947. V objednávke bude uvedené číslo Zmluvy a harmonogram prác. SSE-D si vyhradzuje právo odmietnuť požiadavku na vypnutie elektrického vedenia z prevádzkových dôvodov, resp. upraviť harmonogram vypínania

8. V prípade, že realizáciou stavby na prenajatých podporných bodoch, vznikne potreba pripojenia tejto stavby ako nového odberného miesta zmluvnej strany k distribučnej sústave, je potrebné predložiť do SSE-D samostatnú žiadosť o nové pripojenie (t.j. o určenie bodu a podmienok pripojenia daného nového odberného miesta a uzatvorenie Zmluvy o pripojení), prostredníctvom formuláru zverejneného na stránkach www.sse-d.sk. Detailné informácie je možné odkonzultovať prostredníctvom zákazníckej linky SSE-D 0850 166 007, alebo mailom na: prevadzkovatel@sse-d.sk. To platí aj v prípade rekonštrukcie existujúceho odberného miesta.
9. Po namontovaní svojich zariadení, zmluvná strana vykoná legislatívou predpísané revízie a skúšky. Najneskôr do 10 dní po ukončení realizácie diela a skúšok je zmluvná strana povinná požiadať SSE-D písomne o prevzatie pracoviska a žiadosť s uvedením čísla Zmluvy zaslať na mailovú adresu: Ján Florovič, **majster Strediska údržby Prievidza**, e-mail: jan.florovic@sse-d.sk, tel.: 0415196947. Súčasťou požiadavky musí byť aj vypracovaný MPP v zmysle Vyhlášky 508/2009 Z. z., § 8, ods. c (vzťahuje sa na vyhradené technické zariadenia skupiny A). K prevzatiu pracoviska dôjde za účasti zástupcu SSE-D na preberacom konaní, na ktorom sa vykoná technická prehliadka zariadenia a súlad so schválenou dokumentáciou, ktorú zmluvná strana predloží na preberacom konaní. Zmluvné strany protokolárne odovzdajú a prevezmú predmet nájmu).
10. Užívaním svojich zariadení nesmie zmluvná strana ohrozovať prevádzku zariadení SSE-D a sťažovať k nim prístup.
11. Zmluvná strana musí mať v zmysle Vyhlášky 508/2009 Z. z., § 8, ods. c (vzťahuje sa na vyhradené technické zariadenia skupiny A) vypracované a pravidelne aktualizované miestne prevádzkové predpisy pre prevádzku a údržbu svojho zariadenia inštalovaného na podporných bodoch SSE-D, (ďalej len ako MPP), ktoré Zmluvná strana predloží na schválenie SSE-D. Aktualizácie MPP je zmluvná strana povinná posilať na email: majetok@sse-d.sk.
12. Zmluvná strana je povinná počas platnosti zmluvy oznamovať vopred každý zásah na svojich zariadeniach umiestnených na p.b. SSE-D a to na emailovú adresu: majetok@sse-d.sk.

B. Technické podmienky:

13. Technické podmienky pre montáž a prevádzkovanie zariadení zmluvnej strany na p.b. SSE-D sa riadia STN 33 3300, STN 34 2100, STN EN 50423-1 a ostatnými súvisiacimi normami a predpismi.
14. Montáž bude vykonaná podľa platnej projektovej dokumentácie vopred schválenej v SSE-D, resp. schválených typových podkladov. Montáž bude vykonaná prednostne na odvrátenú stranu p.b. od prístupovej komunikácie, vo vzdialenosti 0,5-0,8m pod NN elektrickým vedením SSE-D. Prednostne sa použijú tzv. práporcové konzoly, aby bol zabezpečený odstup cudzieho vedenia od p.b.. Svetidlá sa nesmú montovať priamo na p.b.. Musia byť namontované na výložníky s dĺžkou max. 1 meter. Nie je prípustné umiestňovať cudzie zariadenie nad elektrické vedenie SSE-D, a.s.. Zakázané je porušenie celistvosti podperného bodu, napr. navrtávať do stĺpov otvory. Montované elektrické zariadenie musí vyhovovať požiadavkám STN EN 50160.
15. Zariadenia zmluvnej strany musia byť označené na každej inštalačnej skrinke na p.b. (max. rozmer skrinky 300x200mm) prislúchajúcej k tomuto zariadeniu, alebo v ich blízkosti identifikačným štítkom (logo, meno zmluvnej strany, tel. kontakt). Štítok musí byť vyhotovený tak, aby bol čitateľný po celú dobu prevádzkovania zariadenia. Rozmery štítka majú byť min. 10x4 cm. Ak zmluvná strana takéto skrinky nebude prevádzkovať alebo budú ďaleko od seba, zmluvná strana označí svoje zariadenie v pravidelných odstupoch aj na vedení, spravidla na nosnej konzole zariadenia na p.b. visiacim štítkom.
16. Na p.b. SSE-D sa môže montovať iba typizovaný elektroinštalačný materiál a výzbroj. Zmluvná strana sa zaväzuje, že použitý materiál, prístroje, spotrebiče a zariadenia vyhovujú požiadavkám bezpečnostných predpisov a noriem. V opačnom prípade zodpovedá za vzniknutú škodu.
17. Pri rekonštrukciách zariadení obcí (obecný rozhlas, verejné osvetlenie, kamerový systém, ...) je potrebné prednostne tieto riešiť spoločným tzv. hybridným vedením. V prípade že sa nepoužije hybridné vedenie, nové zariadenia obecného rozhlasu a kamerového systému sa povoliať len ako bezdrôtové systémy. Pri rekonštrukcii verejného osvetlenia v obci/ miestnej časti je potrebné

v rámci tejto rekonštrukcie vymeniť vedenie verejného osvetlenia vyhotovené holými vodičmi za izolované vedenie. Elektromerové a iné rozvádzače (verejné osvetlenie a pod.) sa umiestňujú mimo p.b. SSE-D.

18. Telekomunikačné vedenie bude namontované na tzv. práporcové konzoly, aby bol zabezpečený odstup telekomunikačného vedenia od podperného bodu a možnosť manipulácie s rebríkom.
19. Telekomunikačné vedenie umiestnené na p.b. bude vyhotovené ako pasívne bez aktívnych prvkov (dielektrické materiály). Prípojky si zmluvná strana bude riešiť ako zemné.
20. Zmluvná strana musí zvoliť taký spôsob montáže a uchytenia svojich zariadení, aby bolo možné tieto pracovníkmi SSE-D pri prevádzkovaní, údržbe a opravách elektrického vedenia bez poškodenia odpojiť (napr. výmene p.b. a pod.). Umiestnenie káblových rezerv sa na p.b. nepovoľuje.