



# MESTO PRIEVIDZA

## Materiál mestského zastupiteľstva

Materiál MsZ č. 39/22  
Mestská rada: 20.06.2022  
Mestské zastupiteľstvo: 27.06.2022

**Názov materiálu:** „Zmena a doplnok č. 4 územného plánu zóny IBV Terasy (ZaD č. 4 UPN Z IBV Terasy)“ a návrh VZN mesta Prievidza č. 6/2022 - Doplnku č. 4 k Všeobecne záväznému nariadeniu mesta Prievidza č. 49/1998 o Územnom pláne zóny individuálnej bytovej výstavby Terasy“.

**Predkladá:** JUDr. Katarína Macháčková, primátorka mesta .....

**Prerokované:** MVDr. Norbert Turanovič, prednosta MsÚ .....

JUDr. Róbert Pietrik, vedúci právnej kancelárie .....

**Spracovali:** Ing. arch. Zuzana Hlinková, architekt mesta .....

Ing. arch. Miroslav Kontriš, ref. útvaru architekta mesta .....

**Napísal:** Ing. arch. Miroslav Kontriš, ref. útvaru architekta mesta .....

V Prievidzi dňa 31.5.2022

### **Dôvodová správa:**

Materiál je predkladaný na schválenie do MsR a MsZ na základe § 26 odst. 3 zákona č. 50/1976 Zb., zákona o územnom plánovaní a stavebnom poriadku (stavebný zákon)

Súčasťou materiálu je (viď prílohy):

- ZaD č. 4. ÚPN Z IBV Terasy grafická a textová časť
- návrh VZN mesta Prievidza č. 6/2022 - Doplnku č. 4 k Všeobecne záväznému nariadeniu mesta Prievidza č. 49/1998 o ÚPN Z IBV Terasy
- Stanovisko OÚ Trenčín, odbor výstavby a bytovej politiky, oddelenie územného plánovania, Hviezdoslavova 3, 911 01 Trenčín – preskúmanie súladu návrhu ZaD č. 4 ÚPN Z IBV Terasy podľa § 25 stavebného zákona
- Vyhodnotenie pripomienok z priebehu prerokovania návrhu ZaD č. 4 ÚPN Z IBV Terasy

ZaD č. 4 ÚPN Z IBV Terasy bol vypracovaný a prerokovaný na základe požiadavky žiadateľa schválenej uznesením MsZ č. 222/19 zo dňa 24.06.2022 v zmysle príslušných ustanovení stavebného zákona. Jedná sa o lokalitu šiestich pozemkov vo funkčnopriestorovom bloku 22-2-3 ÚPN-Z Terasy. Zmena ÚPN-Z IBV Terasy rieši zosúladenie pôvodnej ÚPN Z IBV Terasy s pozemkovým stavom v operáte katastra nehnuteľností, kde parcelácia v katastri nehnuteľností (reálny stav) nezodpovedala platnému ÚPN a vzhľadom na uvedené bolo nemožné uskutočniť v predmetnej lokalite výstavbu rodinných domov.

Spracovanie ZaD č. 4 ÚPN Z IBV Terasy obstaralo mesto Prievidza prostredníctvom odborne spôsobilej osoby na obstarávanie UPP a UPD – Ing. R. Veselým (reg. č. 364) Spracovateľom ZaD č. 4 ÚPN Z IBV Terasy je HD s r.o., Brusno 551, 972 32 Chrenovec – Brusno, hlavným riešiteľom je Ing. arch. Silvia Petrášová, PhD.,

Nadradený orgán územného plánovania - Okresný úrad Trenčín, odbor výstavby a bytovej politiky, oddelenie územného plánovania, Hviezdoslavova 3, 911 01 Trenčín, podľa § 25 stavebného zákona preskúmal postup obstarávania a prerokovania ZaD č. 4 ÚPN Z IBV Terasy, súhlasí s predloženým návrhom a odporúča jeho schválenie (č.j. OU-TN-OVBP1-2022/000525-011 zo dňa 30.05.2022)

## **Návrh uznesenia:**

### **Mestská rada:**

#### **Uznesenie č.....**

#### **I. berie na vedomie**

- 1) Vyhodnotenie stanovísk dotknutých orgánov štátnej správy a samosprávy, dotknutých právnických, fyzických osôb a príslušných organizácií, uplatnených počas prerokovania návrhu Územného plánu zóny IBV Terasy Prievidza – Zmeny a doplnky č. 4 obstarávateľom a schvaľuje spôsob riešenia pripomienok a námietok v súlade s týmto vyhodnotením, ktoré tvorí prílohu tohto uznesenia.
- 2) Návrh Územného plánu zóny IBV Terasy Prievidza – Zmeny a doplnky č. 4, v zmysle zákona o územnom plánovaní č. 50/1976 v platnom znení, ktoré vypracoval HD s.r.o., Ing. arch. Silvia Kovárová, PhD, reg. č. 2206 AA, s kolektívom spolupracovníkov v roku 2021. Dokumentácia obsahuje vymedzenie záväznej časti, ktorá je predmetom schválenia formou VZN mesta Prievidza č. 6/2022 - Doplnku č. 4 ku Všeobecne záväznému nariadeniu mesta Prievidza č. 49/1998 o Územnom pláne zóny individuálnej bytovej výstavby Terasy
- 3) Stanovisko Okresného úradu v Trenčíne, Odboru výstavby a bytovej politiky zo dňa 30.05.2022 pod číslom OU-TN-OVBP1-2022/000525-011 o preskúmaní súladu Návrhu Územného plánu zóny IBV Terasy Prievidza – Zmeny a doplnky č. 4 s § 25 ods. 1 zákona č. 50/76 Z. z. v platnom znení.

#### **II. odporúča – neodporúča MsZ schváliť**

- 1) Vyhodnotenie stanovísk dotknutých orgánov štátnej správy a samosprávy, dotknutých právnických, fyzických osôb a príslušných organizácií, uplatnených počas prerokovania návrhu Územného plánu zóny IBV Terasy Prievidza – Zmeny a doplnky č. 4 obstarávateľom a schvaľuje spôsob riešenia pripomienok a námietok v súlade s týmto vyhodnotením, ktoré tvorí prílohu tohto uznesenia.
- 2) Návrh Územného plánu zóny IBV Terasy Prievidza – Zmeny a doplnky č. 4, v zmysle zákona o územnom plánovaní č. 50/1976 v platnom znení, ktoré vypracoval HD s.r.o., Ing. arch. Silvia Kovárová, PhD, reg. č. 2206 AA, s kolektívom spolupracovníkov v roku 2021. Dokumentácia obsahuje vymedzenie záväznej časti, ktorá je predmetom schválenia formou VZN mesta Prievidza č. 6/2022 - Doplnku č. 4 ku Všeobecne záväznému nariadeniu mesta Prievidza č. 49/1998 o Územnom pláne zóny individuálnej bytovej výstavby Terasy
- 3) VZN mesta Prievidza č. 6/2022 - Doplnok č. 4 k Všeobecne záväznému nariadeniu mesta Prievidza č. 49/1998 o Územnom pláne zóny individuálnej bytovej výstavby Terasy.

## **Mestské zastupiteľstvo:**

### **Uznesenie č.....**

#### **I. berie na vedomie**

- 1) Vyhodnotenie stanovísk dotknutých orgánov štátnej správy a samosprávy, dotknutých právnických, fyzických osôb a príslušných organizácií, uplatnených počas prerokovania návrhu Územného plánu zóny IBV Terasy Prievidza – Zmeny a doplnky č. 4 obstarávateľom a schvaľuje spôsob riešenia pripomienok a námietok v súlade s týmto vyhodnotením, ktoré tvorí prílohu tohto uznesenia.
- 2) Návrh Územného plánu zóny IBV Terasy Prievidza – Zmeny a doplnky č. 4, v zmysle zákona o územnom plánovaní č. 50/1976 v platnom znení, ktoré vypracoval HD s.r.o., Ing. arch. Silvia Kovárová, PhD, reg. č. 2206 AA, s kolektívom spolupracovníkov v roku 2021. Dokumentácia obsahuje vymedzenie záväznej časti, ktorá je predmetom schválenia formou VZN mesta Prievidza č. 6/2022 - Doplnku č. 4 ku Všeobecne záväznému nariadeniu mesta Prievidza č. 49/1998 o Územnom pláne zóny individuálnej bytovej výstavby Terasy
- 3) Stanovisko Okresného úradu v Trenčíne, Odboru výstavby a bytovej politiky zo dňa 30.05.2022 pod číslom OU-TN-OVBP1-2022/000525-011 o preskúmaní súladu Návrhu Územného plánu zóny IBV Terasy Prievidza – Zmeny a doplnky č. 4 s § 25 ods. 1 zákona č. 50/76 Z. z. v platnom znení.

#### **II. schvaľuje - neschvaľuje:**

- 1) Vyhodnotenie stanovísk dotknutých orgánov štátnej správy a samosprávy, dotknutých právnických, fyzických osôb a príslušných organizácií, uplatnených počas prerokovania návrhu Územného plánu zóny IBV Terasy Prievidza – Zmeny a doplnky č. 4 obstarávateľom a schvaľuje spôsob riešenia pripomienok a námietok v súlade s týmto vyhodnotením, ktoré tvorí prílohu tohto uznesenia.
- 2) Územný plán zóny IBV Terasy Prievidza – Zmeny a doplnky č. 4, v zmysle zákona o územnom plánovaní č. 50/1976 v platnom znení, ktoré vypracoval HD s.r.o., Ing. arch. Silvia Kovárová, PhD, reg. č. 2206 AA, s kolektívom spolupracovníkov v roku 2021. Dokumentácia obsahuje vymedzenie záväznej časti, ktorá je predmetom schválenia formou VZN mesta Prievidza č. 6/2022 - Doplnku č. 4 ku Všeobecne záväznému nariadeniu mesta Prievidza č. 49/1998 o Územnom pláne zóny individuálnej bytovej výstavby Terasy

#### **III. ukladá:**

Prednostovi MsÚ:

- 1) zabezpečiť dopracovanie čistopisu územnoplánovacej dokumentácie, uloženie schvále-

nej územnoplánovacej dokumentácie Územného plánu zóny IBV Terasy Prievidza – Zmeny a doplnky č. 4 v súlade s § 28 stavebného zákona t.j. označením dokumentácie schvaľovacou doložkou, uložením na Mestský úrad v Prievidzi, na Okresný úrad, odbor výstavby a bytovej politiky v Trenčíne a príslušný stavebný úrad, vyhotovením registračného listu, ktorý spolu s kópiou uznesenia o schválení doručí príslušnému ministerstvu.

**Hlasovanie o prijatí VZN mesta Prievidza č. 6/2022 - Doplnku č. 4 k VZN č. 49/1998**  
**Mestské zastupiteľstvo**

- I. berie na vedomie návrh VZN mesta Prievidza č. 6/2022 - Doplnku č. 4 k Všeobecne záväznému nariadeniu mesta Prievidza č. 49/1998 o Územnom pláne zóny individuálnej bytovej výstavby Terasy,
- II. schvaľuje – neschvaľuje VZN mesta Prievidza č. 6/2022 - Doplnok č. 4 k Všeobecne záväznému nariadeniu mesta Prievidza č. 49/1998 o Územnom pláne zóny individuálnej bytovej výstavby Terasy.



# MESTO PRIEVIDZA

## Návrh

Mesto Prievidza v súlade s § 6 ods. 1 a § 11 ods. 4 písm. g) zákona č. 369/1990 Zb. o obecnom zriadení v znení neskorších predpisov a ustanoveniami zákona č. 50/1976 Zb. o územnom plánovaní a stavebnom poriadku (stavebný zákon)

## vydáva

### **VZN mesta Prievidza č. 6/2022 - Doplnok č. 4 k Všeobecne záväznému nariadeniu mesta Prievidza č. 49/1998 o Územnom pláne zóny individuálnej bytovej výstavby Terasy**

Všeobecne záväzné nariadenie mesta Prievidza č. 49/1998 o Územnom pláne zóny individuálnej bytovej výstavby Terasy sa mení a dopĺňa takto:

1. v § 3 sa pôvodný text v plnom rozsahu nahrádza textom:

#### **§ 3 Časový rozsah platnosti územného plánu**

Územný plán je platný od lehoty nadobudnutia platnosti VZN, ktorou sa vyhlasuje jeho záväzná časť. V prípade potreby je možné ho aktualizovať formou zmien a doplnkov alebo ho nahradiť novou územnoplánovacou dokumentáciou.

2. v § 5 sa za textom dopĺňa odsek, ktorý znie:

#### **§ 5 Zásady usporiadania územia**

Využitie plôch funkčno-priestorového bloku (ďalej len FPB) 22.2.3 sa upravuje v zmysle grafickej a textovej časti Zmeny a doplnky č. 4 ÚPN Z IBV Terasy Prievidza. Prílohou k VZN je záväzná časť Zmien a doplnkov č. 4 ÚPN Z IBV Terasy Prievidza, vrátane

grafickej časti, výkresov č. 02 - Urbanizmus a č. 03 - Regulatívy.

3. v § 12 sa za textom dopĺňa odsek, ktorý znie:

### **§ 12**

#### **Zásady regulácie stavebného rozvoja územia**

Stavebný rozvoj a stavebnú činnosť riadiť a usmerňovať vo FPB 22.2.3 v zmysle upravených regulačných zásad stanovených v Zmenách a doplnkoch č. 4 ÚPN Z IBV Terasy Prievidza.

4. v § 20 sa za textom dopĺňa odsek, ktorý znie:

### **§ 20**

#### **Uloženie dokumentácie územného plánu**

Dokumentácia Zmien a doplnkov č.4 ÚPN Z IBV Terasy Prievidza je uložená na Mestskom úrade v Prievidzi, na Okresnom úrade v Trenčíne a na príslušnom stavebnom úrade.

### **Záverečné ustanovenia**

1. Na tomto VZN mesta Prievidza č. 6/2022 - Doplnku č. 4 k Všeobecne záväznému nariadeniu mesta Prievidza č. 49/1998 o Územnom pláne zóny individuálnej bytovej výstavby Terasy sa uznieslo Mestské zastupiteľstvo v Prievidzi dňa .....
2. VZN mesta Prievidza č. 6/2022 - Doplnok č. 4 k Všeobecne záväznému nariadeniu mesta Prievidza č. 49/1998 o Územnom pláne zóny individuálnej bytovej výstavby Terasy mesta Prievidza nadobudol účinnosť 15. dňom od vyvesenia na úradnej tabuli mesta dňa .....

JUDr. Katarína Macháčková  
primátorka mesta Prievidza




### LEGENDA

..... hranica riešeného územia

podklad: katastrálna mapa (január 2020, [www.katasterportal.sk](http://www.katasterportal.sk))



HLAVNÝ RIEŠITEĽ	Ing. arch. Silvia Petrášová, PhD.	 Na nadvori 2380/6 971 01 Prievidza
RIEŠITEĽ	Ing. Dušan Homola	
VYPRACOVAL	Ing. arch. Silvia Petrášová, PhD.	
NÁZOV DOKUMENTÁCIE	<b>ÚPN Z IBV TERASY ZMENA Č. 4</b>	DÁTUM 01/2020
NÁZOV VÝKRESU	<b>VYMEDZENIE RIEŠENÉHO ÚZEMIA</b>	FORMÁT 2 x A4
		MIERKA 1 : 2000
		ČÍSLO VÝKRESU <b>1A</b>





## LEGENDA

STAV	NÁVRH	
		HRANICE RIEŠENÉHO ÚZEMIA
		HRANICE URBANISTICKÝCH OBVODOV
		HRANICE ÚZEMNO - PRIESTOROVÝCH CELKOV
		HRANICE FUNKČNO - PRIESTOROVÝCH BLOKOV
		OZNAČENIE URBANISTICKÝCH OBVODOV
		OZNAČENIE ÚZEMNO - PRIESTOROVÝCH CELKOV
		OZNAČENIE FUNKČNO - PRIESTOROVÝCH BLOKOV
		OBJEKTY INDIVIDUÁLNYCH FORIEM BÝVANIA
		OBJEKTY HROMADNÝCH FORIEM BÝVANIA
		OBJEKTY ZÁKLADNEJ VYBAVENOSTI
		OBJEKTY VYŠŠEJ VYBAVENOSTI
		OBJEKTY ZARIADENÍ TEC. INFRAŠTRUKTÚRY
		GARÁŽE
		DETSKÉ IHRISKÁ
		VEREJNÁ ZELEŇ
		SÚKROMNÁ ZELEŇ (ZÁHRADY)
		BOD VÝHLADU
		OCHRANNÉ PÁSMO VN VEDENIA
		VEREJNÁ ZELEŇ - PLOCHY PARKOVEJ ZELENĚ
		PEŠIE CHODNÍKY
		ARCHITEKTONICKÁ DOMINANTA PRIESTORU
		OCHRANNÉ PÁSMO LETISKA
		TRANSFORMAČNÁ STANICA TS2
		JAVY NA ZRUŠENIE (VRÁTANE PRÍSLUŠNÉHO JAVU)

22-1


OBJEDNÁVATEL : MESTO PRIEVIDZA	HLAVNÝ RIEŠITEL:	ING. ARCH. GABRIEL SZALAY	
	RIEŠITEL:	ING. ARCH. GABRIEL SZALAY	
	VYPRACOVAL:	ING. ARCH. MICHAELA KROŠLÁKOVÁ	
	KONTROLOVAL:	ING. IGOR KMĚŤ	
<b>ÚPN Z IBV TERASY</b> ÚPLNÉ ZNENIE VRÁTANE ZMIEN A DOPLNKOV č.1-3		ZÁKAZKA ČÍSLO:	13 12/2011
		DÁTUM:	12 2011
OBSAH VÝKRESU: <b>URBANIZMUS</b>		FORMÁT:	4 x A4
		MIERKA:	1 : 2000
		Č. VÝKRESU:	<b>02</b>



#### LEGENDA

stav	návrh	
		HRANICA RIEŠENÉHO ÚZEMIA
		22-2-3 OZNAČENIE FUNKČNO - PRIESTOROVÝCH BLOKOV
		OBJEKTY INDIVIDUÁLNYCH FORIEM BÝVANIA
		SÚKROMNÁ ZELEŇ (ZÁHRADY)
		JAVY NA ZRUŠENIE (VRÁTANE PRÍSLUŠNÉHO JAVU)


HLAVNÝ RIEŠITEĽ	Ing. arch. Silvia Petrášová, PhD.	 Na nadvori 2380/6 971 01 Prievidza
RIEŠITEĽ	Ing. Dušan Homola	
VYPRACOVAL	Ing. arch. Silvia Petrášová, PhD.	
NÁZOV DOKUMENTÁCIE	<b>ÚPN Z IBV TERASY</b> <b>ZMENA Č. 4</b>	DÁTUM 01/2020
		FORMÁT 2 x A4
		MIERKA 1 : 2000
NÁZOV VÝKRESU	URBANIZMUS - NÁVRH (priesvitka)	ČÍSLO VÝKRESU <b>02A</b>

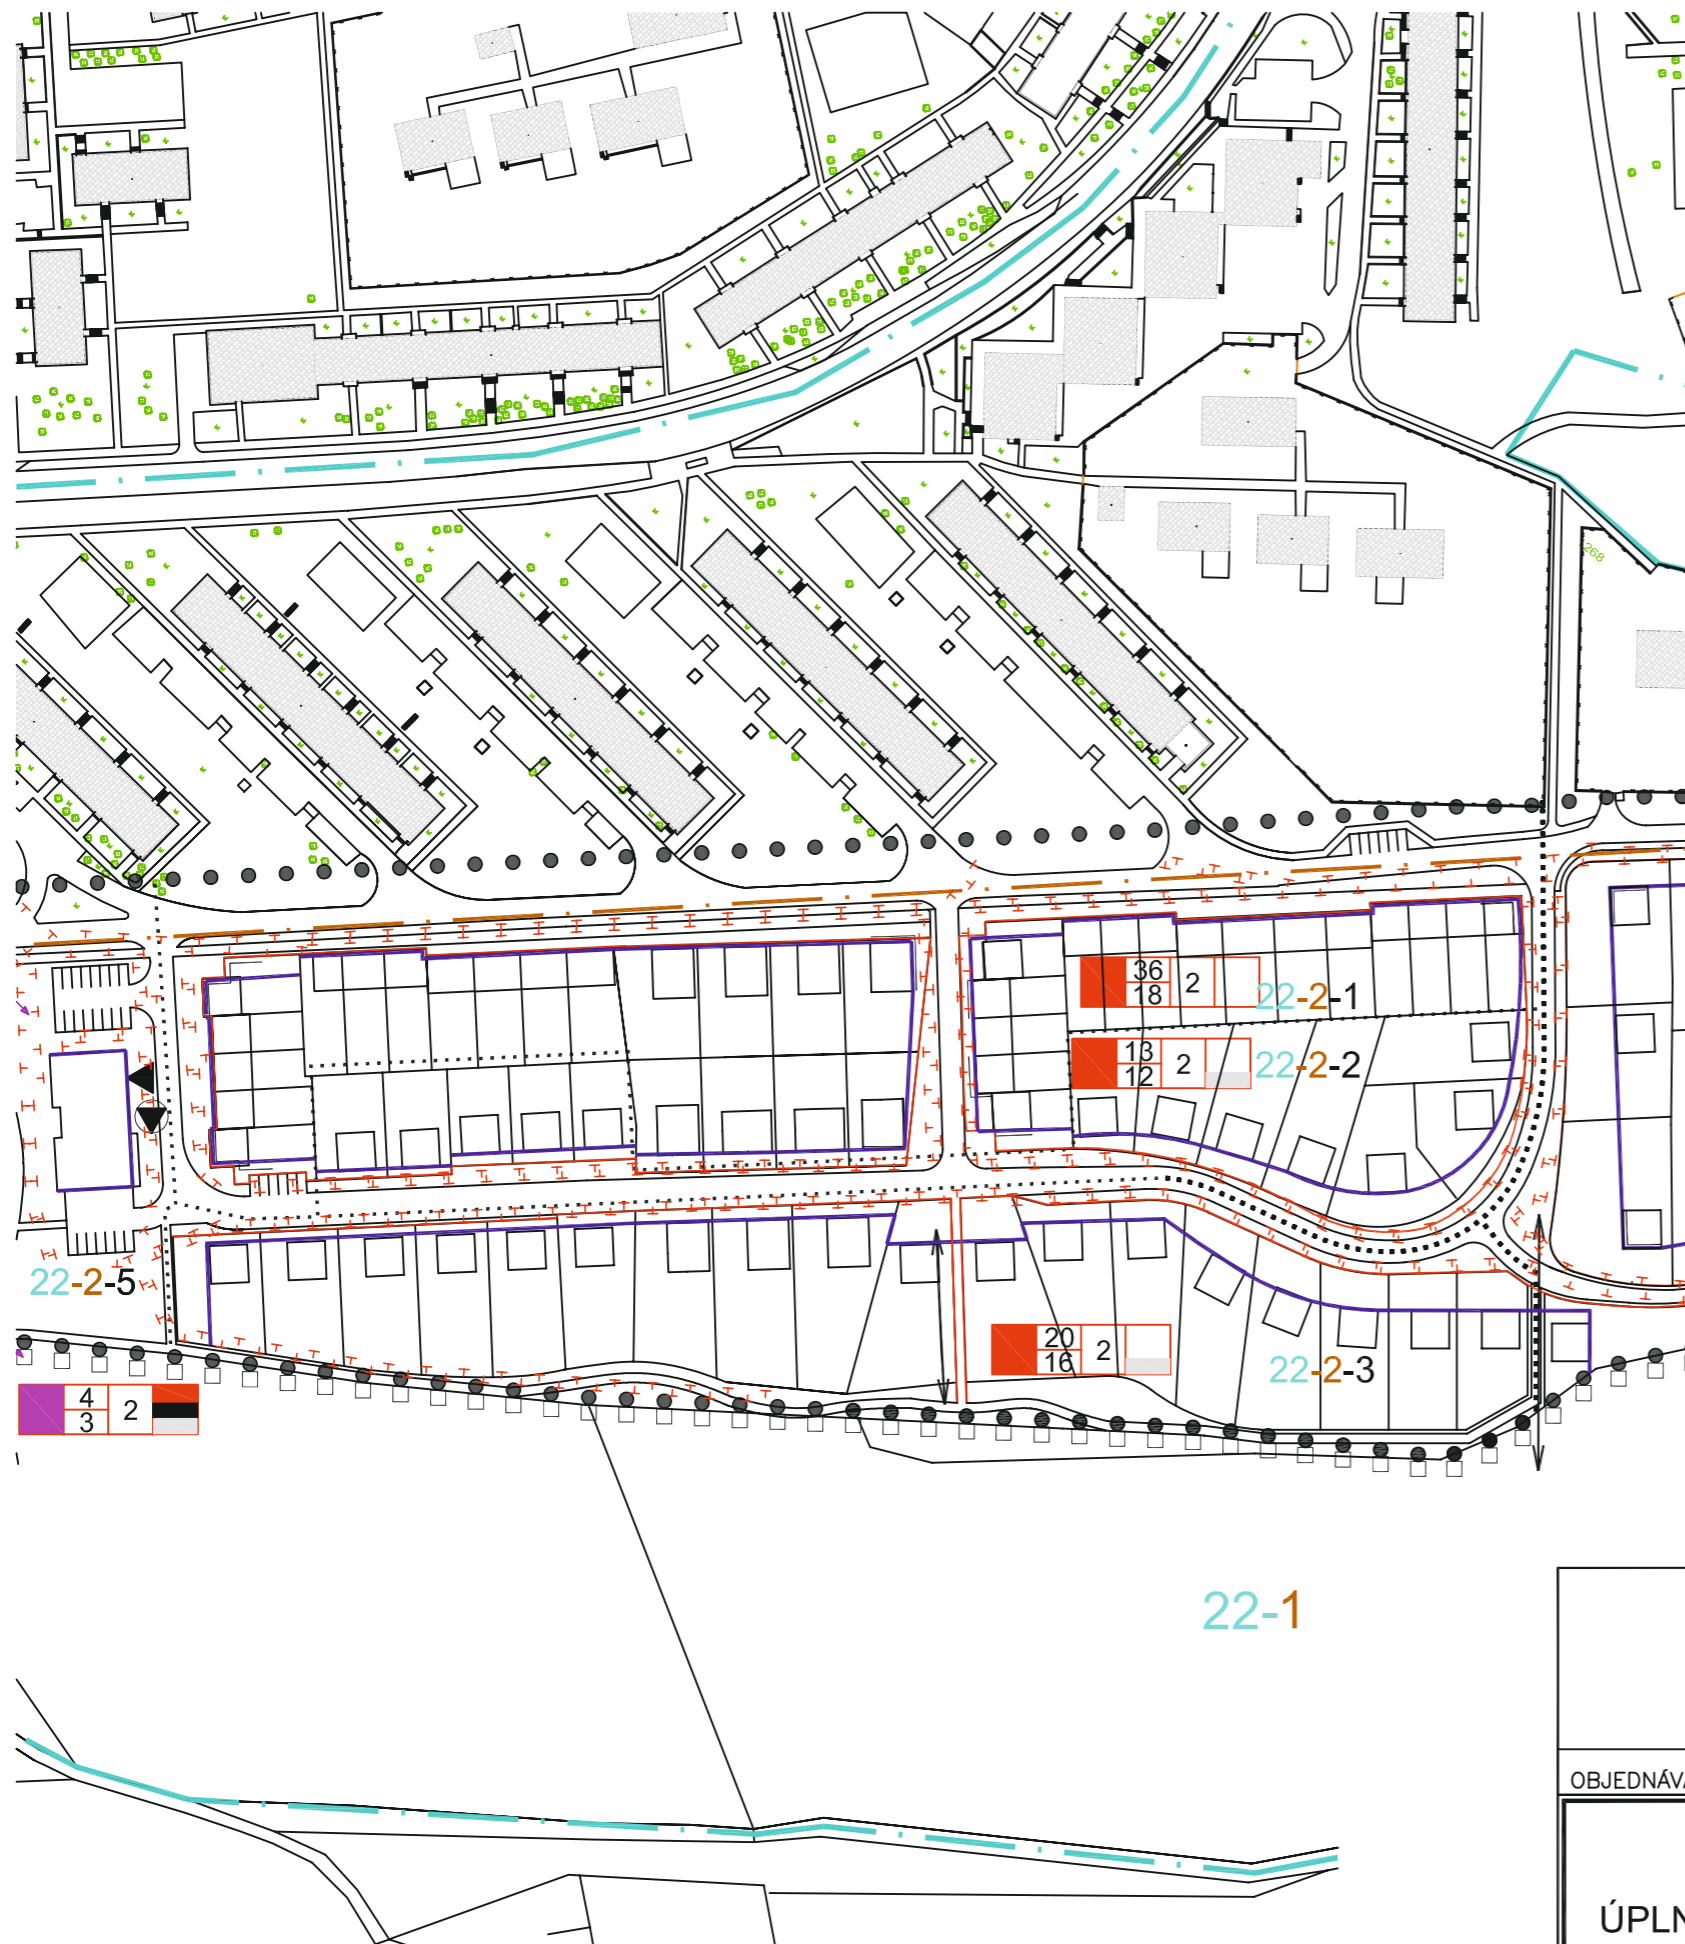

### LEGENDA:

STAV	NÁVRH	PRIESTOROVÁ REGULÁCIA
••••		HRANICE RIEŠENÉHO ÚZEMIA
		HRANICE URBANISTICÝCH OBVODOV
		HRANICE ÚZEMNO - PRIESTOROVÝCH CELKOV
		HRANICE FUNKČNO - PRIESTOROVÝCH BLOKOV
22-		OZNAČENIE URBANISTICÝCH OBVODOV
22-2		OZNAČENIE ÚZEMNO - PRIESTOROVÝCH CELKOV
	22-2-2	OZNAČENIE FUNKČNO - PRIESTOROVÝCH BLOKOV
		ROZHRANIE VEREJNÉHO A SÚKR. PRIESTORU
		STAVEBNÁ ČIARA
		ORIENTÁCIA HLAVNÉHO VSTUPU DO OBJEKTU
		PRIECHODY
		EXPONOVANÉ NÁROŽIE
		EXPONOVANÉ POHLADY
		ARCHITEKTONICKÁ DOMINANTA PRIESTORU
		KORIDORY INŽINIERSKÝCH SIETÍ
		PRVKY KOSTRY MÚSES
		JAVY NA ZRUŠENIE (VRÁTANE PRÍSLUŠNÉHO JAVU)
		<b>FUNKČNÁ REGULÁCIA</b>
		OBČIANSKÁ VYBAVENOSŤ
		INDIVIDUÁLNE FORMY OBYTNÝCH ŠTRUKTÚR
		ZELEŇ
		DETSKÉ IHRISKÁ
		DOPRAVNÉ ZARIADENIA
		TRANSFORMAČNÁ STANICA TS2
		<b>LIMITY VYUŽITIA ÚZEMIA</b>
		PREVAŽUJÚCA FUNKCIA
		MAXIMÁLNY POČET RD
		MINIMÁLNY POČET RD
		MAXIMÁLNA PODLAŽNOSŤ
		DOPLNKOVÉ FUNKCIE


	HLAVNÝ RIEŠITEL:	ING. ARCH. GABRIEL SZALAY		
	RIEŠITEL:	ING. ARCH. GABRIEL SZALAY		
	VYPRACOVAL:	ING. ARCH. MICHAELA KROŠLÁKOVÁ		
	KONTROLOVAL:	ING. IGOR KMĚŤ		
OBJEDNÁVATEL : MESTO PRIEVIDZA				
<b>ÚPN Z IBV TERASY</b> ÚPLNÉ ZNENIE VRÁTANE ZMIEN A DOPLNKOV Č. 1-3			ZÁKAZKA ČÍSLO:	13 12/2011
			DÁTUM:	12 2011
OBSAH VÝKRESU: <b>REGULATÍVY</b>			FORMÁT:	4 x A4
			MIERKA:	1 : 2000
			Č. VÝKRESU:	<b>03</b>

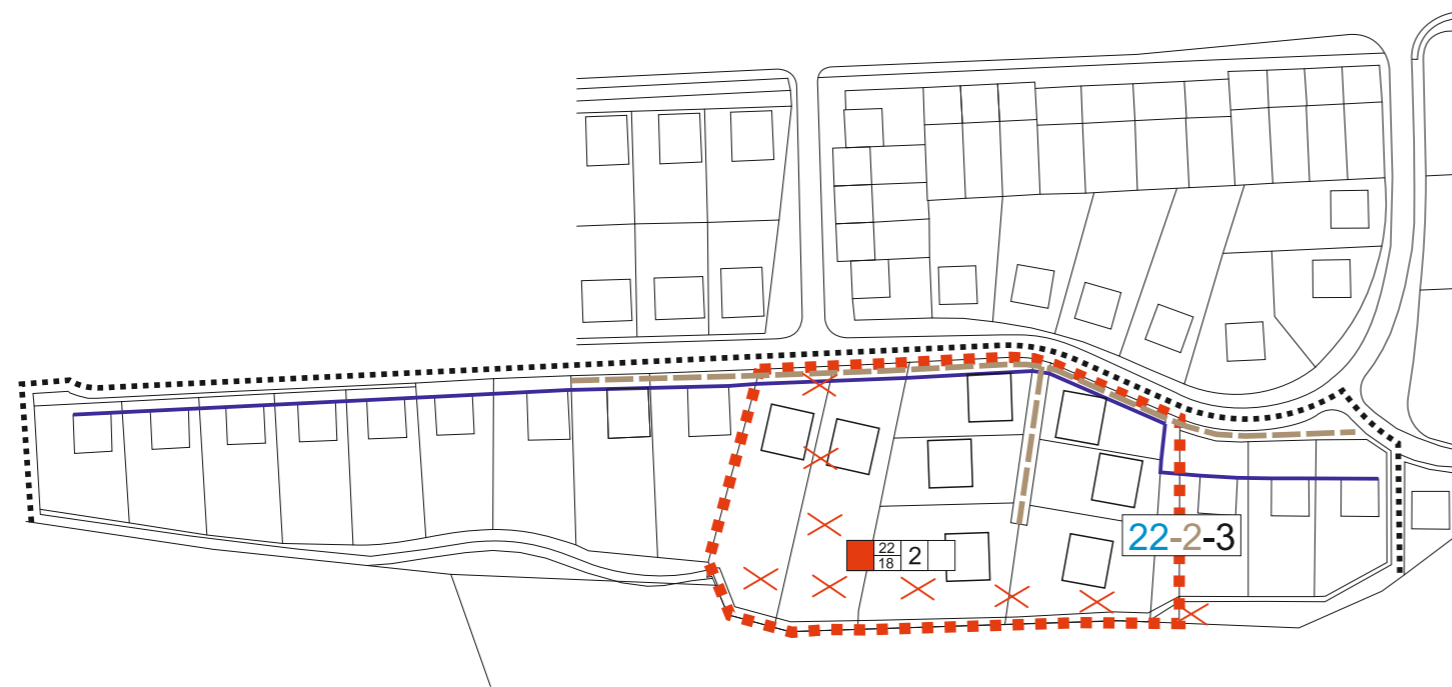

**LEGENDA**

stav	návrh	PRIESTOROVÁ REGULÁCIA
		HRANICE ÚZEMIA IBV TERASY
		HRANICE RIEŠENÉHO ÚZEMIA
		HRANICE URBANISTICKÝCH OBVODOV
		HRANICE ÚZEMNO - PRIESTOROVÝCH CELKOV
		HRANICE FUNKČNO - PRIESTOROVÝCH BLOKOV
		OZNAČENIE URBANISTICKÝCH OBVODOV
		OZNAČENIE ÚZEMNO - PRIESTOROVÝCH CELKOV
		OZNAČENIE FUNKČNO - PRIESTOROVÝCH BLOKOV
		STAVEBNÁ ČIARA
		KORIDORY INŽINIERSKÝCH SIETÍ
		PRVKY KOSTRY MÚSES
<b>FUNKČNÁ REGULÁCIA</b>		
		INDIVIDUÁLNE FORMY OBYTNÝCH ŠTRUKTÚR
<b>LIMITY VYUŽITIA ÚZEMIA</b>		
		PREVAŽUJÚCA FUNKCIA
		MAXIMÁLNY POČET RD
		MINIMÁLNY POČET RD
		MAXIMÁLNA PODLAŽNOSŤ
		DOPLNKOVÉ FUNKCIE

HLAVNÝ RIEŠITEĽ	Ing. arch. Silvia Petrášová, PhD.	 Na nadvori 2380/6 971 01 Prievidza	
RIEŠITEĽ	Ing. Dušan Homola		
VYPRACOVAL	Ing. arch. Silvia Petrášová, PhD.		
NÁZOV DOKUMENTÁCIE		DÁTUM	01/2020
<b>ÚPN Z IBV TERASY          ZMENA Č. 4</b>		FORMÁT	2 x A4
		MIERKA	1 : 2000
NÁZOV VÝKRESU		ČÍSLO VÝKRESU	<b>03A</b>
REGULATÍVY - NÁVRH (priesvitka)			

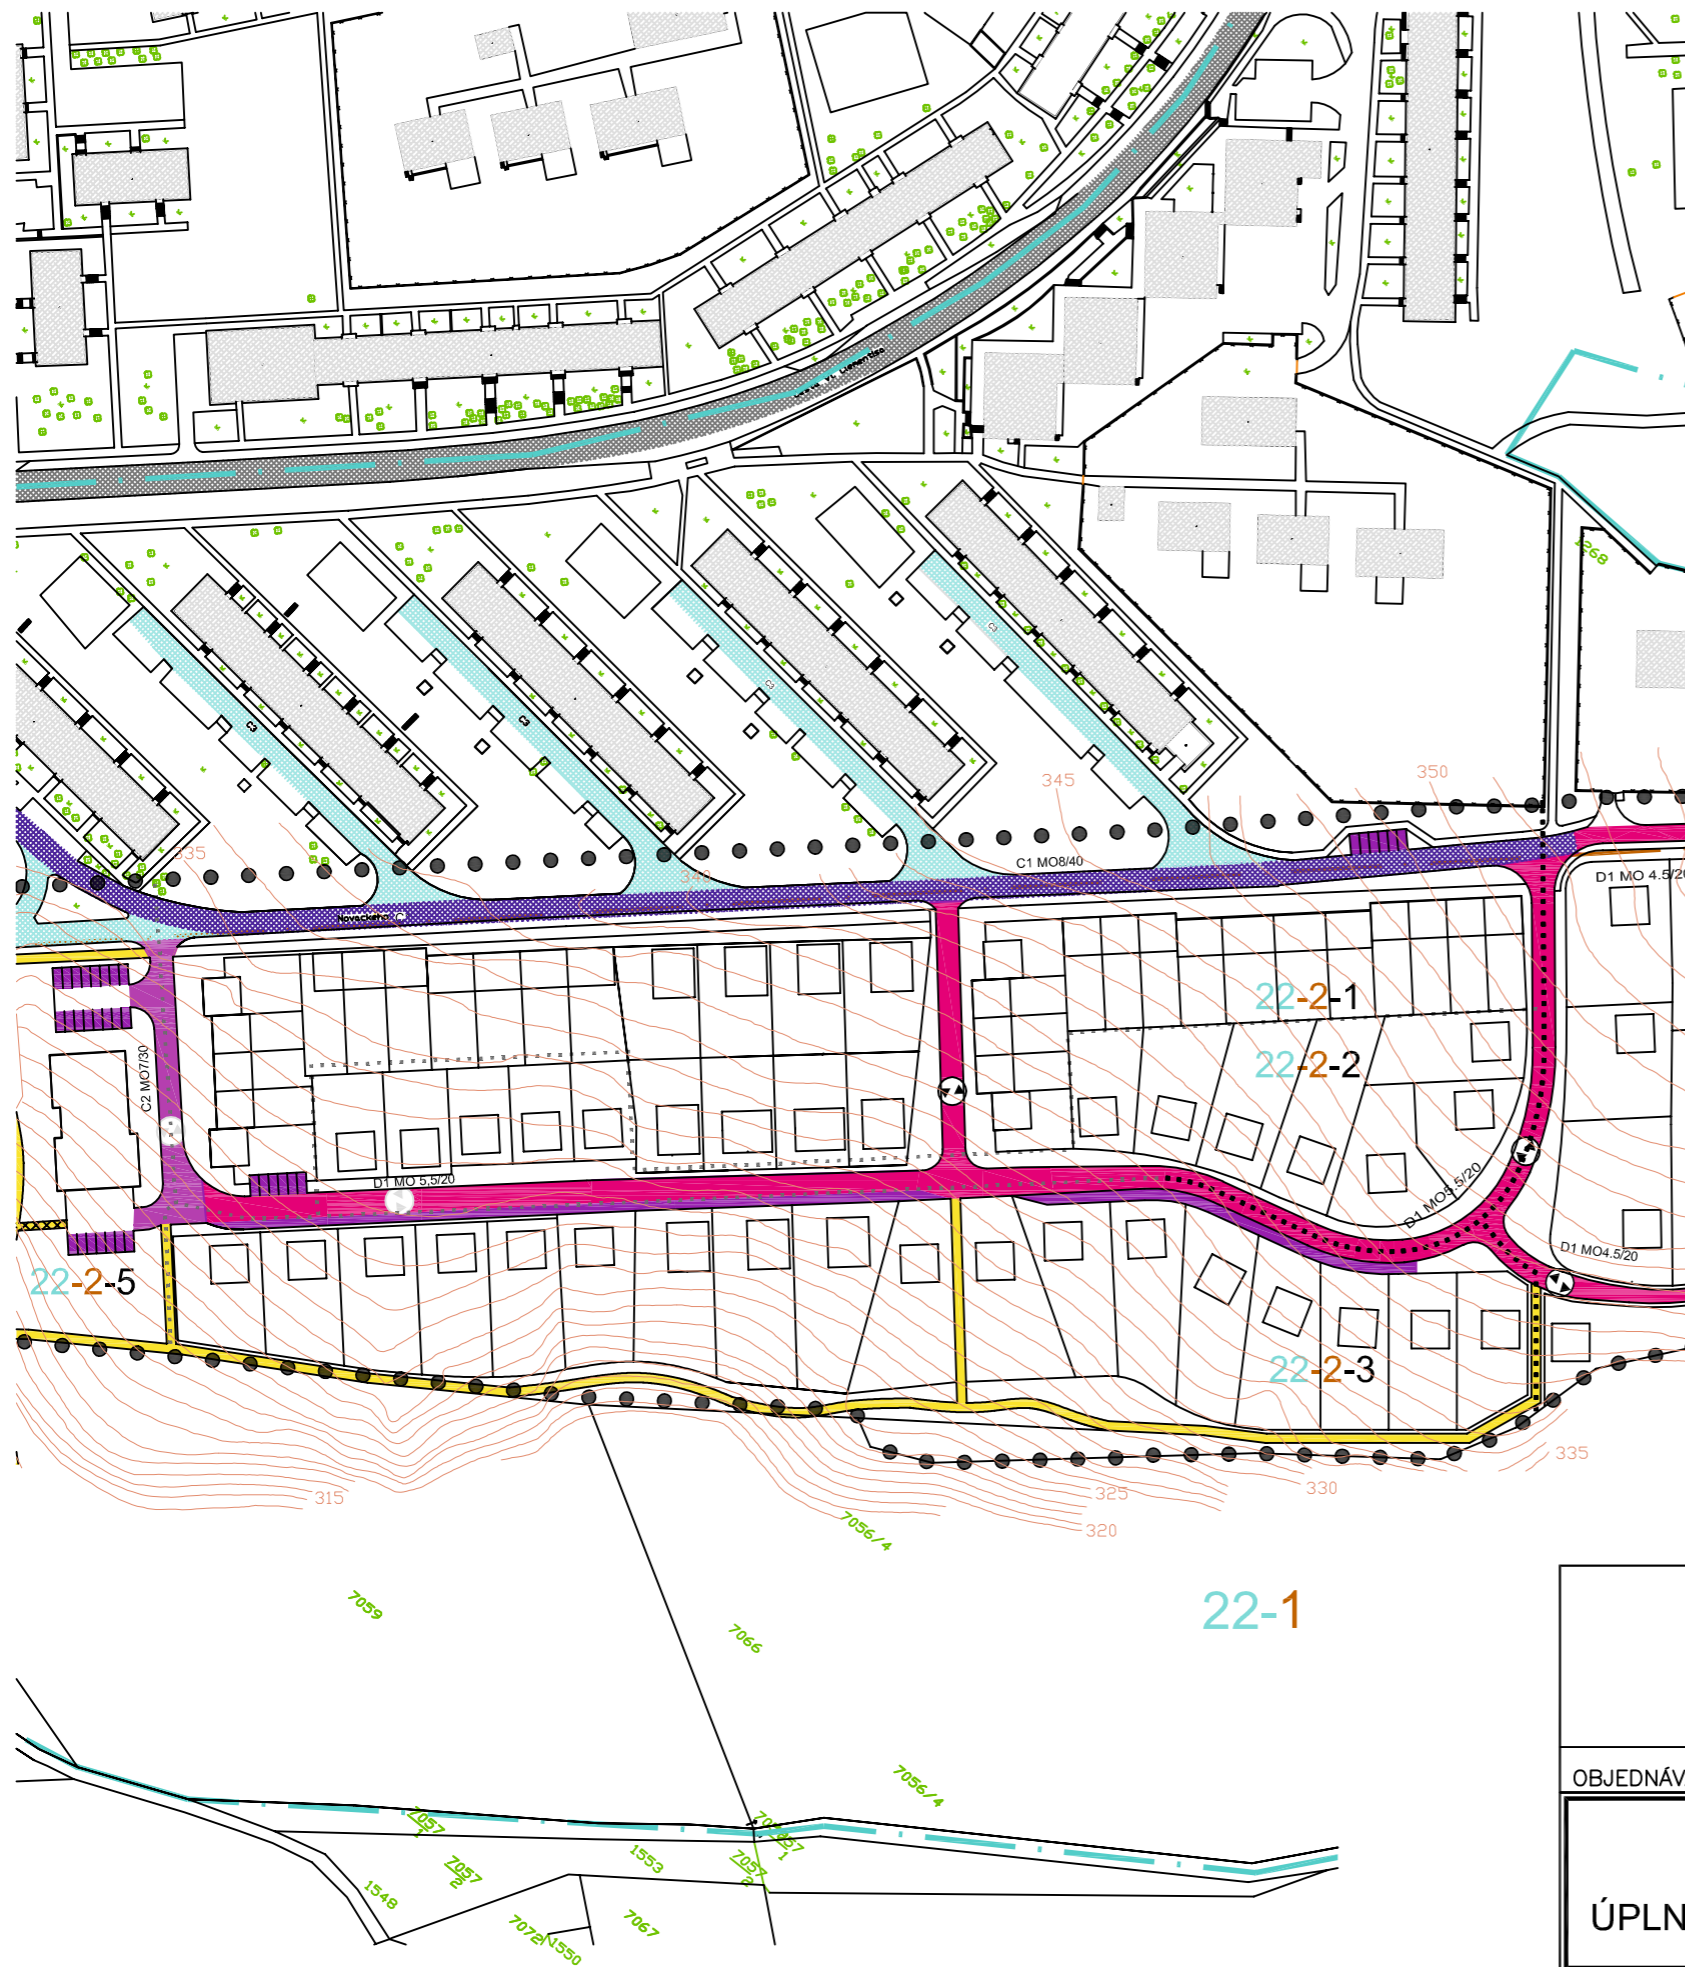

**LEGENDA:**

STAV	NÁVRH	
● ● ● ●	□	HRANICE RIEŠENÉHO ÚZEMIA
— · — ·	□	HRANICE URBANISTICKÝCH OBVODOV
— · — ·	□	HRANICE ÚZEMNO - PRIESTOROVÝCH CELKOV
□	□	HRANICE FUNKČNO - PRIESTOROVÝCH BLOKOV
22-	□	OZNAČENIE URBANISTICKÝCH OBVODOV
22-2	□	OZNAČENIE ÚZEMNO - PRIESTOROVÝCH CELKOV
□	22-2-2	OZNAČENIE FUNKČNO - PRIESTOROVÝCH BLOKOV
□	□	ZÁSTAVBA
□	□	KOMUNIKÁCIA TRIEDY B2
□	□	KOMUNIKÁCIA TRIEDY C1
□	□	KOMUNIKÁCIA TRIEDY C2
□	□	KOMUNIKÁCIA TRIEDY C3
□	□	KOMUNIKÁCIA TRIEDY D1 (SKLUDNENÉ)
□	□	PRVKY STATICKEJ DOPRAVY
□	□	PEŠIE KOMUNIKÁCIE
□	□	PEŠIE KOMUNIKÁCIE - ZJAZDNÉ

	HLAVNÝ RIEŠITEL:	ING. ARCH. GABRIEL SZALAY	
	RIEŠITEL:	ING. ARCH. GABRIEL SZALAY	
	RIEŠITEL:		
	VYPRACOVAL:	ING. ROMAN VESELÝ	
OBJEDNÁVATEL : MESTO PRIEVIDZA			
<b>ÚPN Z IBV TERASY</b> ÚPLNÉ ZNENIE VRÁTANE ZMIEN A DOPLNKOV č. 1 a 2		ZÁKAZKA	14 11/2004
OBSAH VÝKRESU: <b>DOPRAVA</b>		ČÍSLO:	
		DÁTUM:	11 2004
		FORMÁT:	2x A4
		MIERKA:	Č. VÝKRESU:
		1 : 2000	<b>04</b>



### LEGENDA

stav	návrh	
● ● ● ●		HRANICE ÚZEMIA IBV TERASY
	■ ■ ■ ■ ■ ■	HRANICE RIEŠ ENÉHO ÚZEMIA
— · — · — ·		HRANICE URBANISTICKÝCH OBVODOV
— · — ·		HRANICE ÚZEMNO - PRIESTOROVÝCH CELKOV
	● ● ● ● ● ● ● ●	HRANICE FUNKČNO - PRIESTOROVÝCH BLOKOV
22-		OZNAČENIE URBANISTICKÝCH OBVODOV
22-2		OZNAČENIE ÚZEMNO - PRIESTOROVÝCH CELKOV
	22-2-2	OZNAČENIE FUNKČNO - PRIESTOROVÝCH BLOKOV
	■	KOMUNIKÁCIA TRIEDY D1 (SKLUDNENÉ)
	■	PRVKY STATICKEJ DOPRAVY
	■	PEŠIE KOMUNIKÁCIE

HLAVNÝ RIEŠITEL'	Ing. arch. Silvia Petrášová, PhD.		
RIEŠITEL'	Ing. Dušan Homola		
VYPRACOVAL	Ing. arch. Silvia Petrášová, PhD.		
NÁZOV DOKUMENTÁCIE	<b>ÚPN Z IBV TERASY ZMENA Č. 4</b>	DÁTUM	01/2020
		FORMÁT	2 x A4
		MIERKA	1 : 2000
NÁZOV VÝKRESU	DOPRAVA - NÁVRH (priesvitka)	ČÍSLO VÝKRESU	<b>04A</b>