


ÚZEMNÝ PLÁN MESTA PRIEVIDZA

ZMENY A DOPLNKY č. 13 - NÁVRH

PERSPEKTÍVNE POUŽITIE PPF A LPF NA NEPOL'NOHOSPODÁRSKE ÚČELY

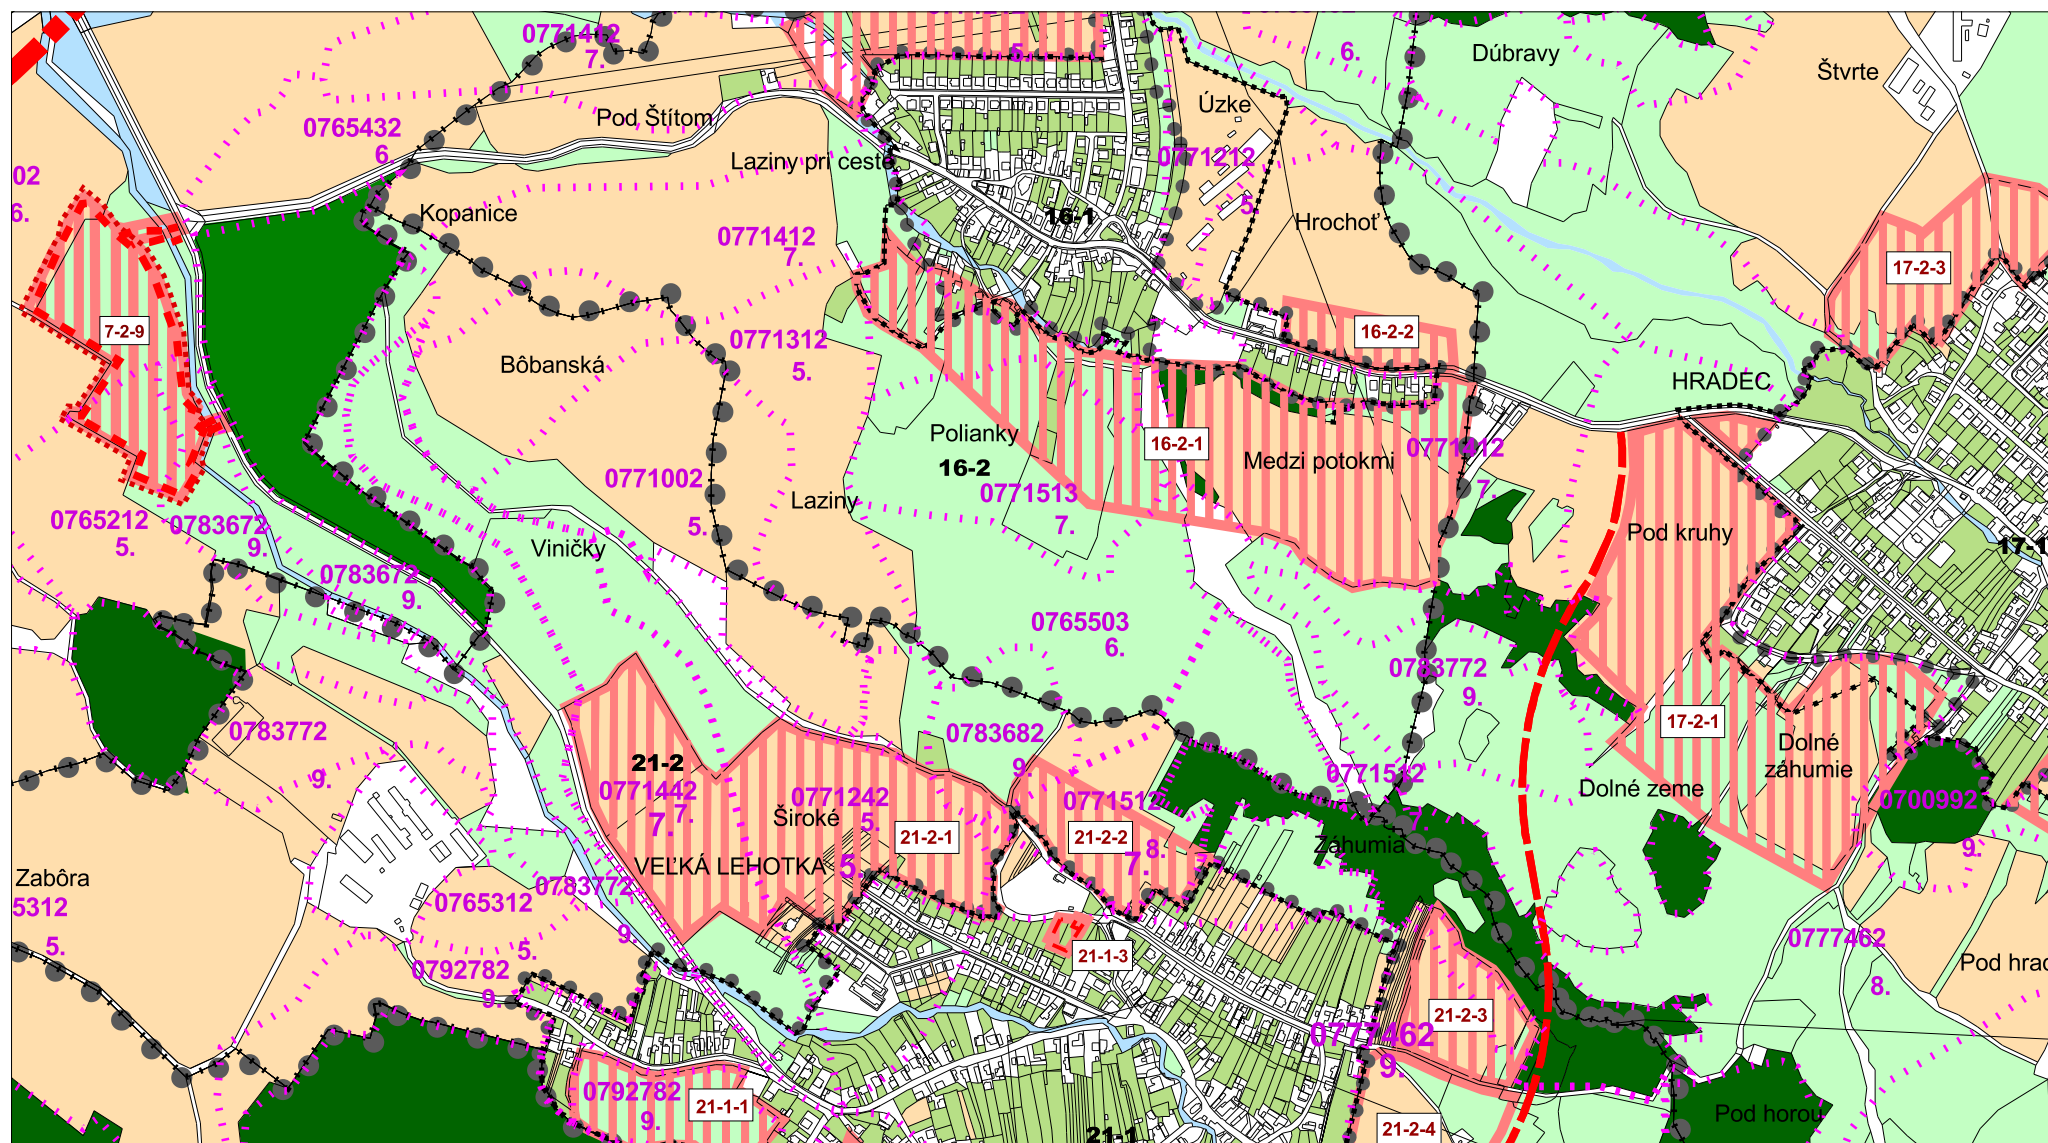

LEGENDA :

STAV	NÁVRH	VÝHLAD

- HRANICE KATASTRÁLNEHO ÚZEMIA
- HRANICE ZASTAVANÉHO ÚZEMIA
- HRANICE URBANISTICKÝCH OBVODOV
- HRANICE URBANISTICKÝCH CELKOV
- HRANICE BPEJ, OZNAČENIE KÓDU A SKUPINY
- HRANICA DOBYVACIEHO PRIESTORU
- HRANICA CHRÁNENÉHO LOŽISKOVÉHO ÚZEMIA
- OCHRANNÉ PÁSMA VŠETKÝCH DRUHOV
- HRANICA LOKALITY PREDPOKLADANÉHO ODŇATIA POL'NOHOSPODÁRSKEJ PODY Z PPF A LESNEJ PODY Z LPF
- VODNÉ PLOCHY A TOKY
- PLOCHY ORNEJ PÔDY
- PLOCHY TRVALÝCH TRÁVNÝCH PORASTOV
- PLOCHY ZÁHRAD A SADOV
- PLOCHY LESOV
- ROZVOJOVÉ PLOCHY, OZNAČENIE

ZMENY A DOPLNKY č. 13

STAV	NÁVRH	VÝHLAD

- HRANICE BPEJ, OZNAČENIE KÓDU A SKUPINY
- HRANICA LOKALITY PREDPOKLADANÉHO ODŇATIA POL'NOHOSPODÁRSKEJ PODY Z PPF A LESNEJ PODY Z LPF
- ROZVOJOVÉ PLOCHY, OZNAČENIE

VÝREZ

ÚPLNÉ ZNENIE ÚPN VRÁTANE ZMIEN A DOPLNKOV č. 13

SADA č.	VÝKRES č.	MIERKA		
	7	1 : 10 000		

HL. RIEŠITEL' : ING.ARCH. GABRIEL SZALAY
 RIEŠITEL' : ING. IGOR KMEŤ
 VYPRACOVAL : ING. IGOR KMEŤ

ZÁKAZKA č.: 01 01/2011
 ETAPA : NÁVRH
 DÁTUM : 01 2011




OBSTARÁVATEL' : MESTO PRIEVIDZA



ÚZEMNÝ PLÁN MESTA PRIEVIDZA

ZMENY A DOPLNKY č. 13 - NÁVRH

OBSAH VÝKRESU : PERSPEKTÍVNE POUŽITIE PPF A LPF NA NEPOL'NOHOSPODÁRSKE ÚČELY

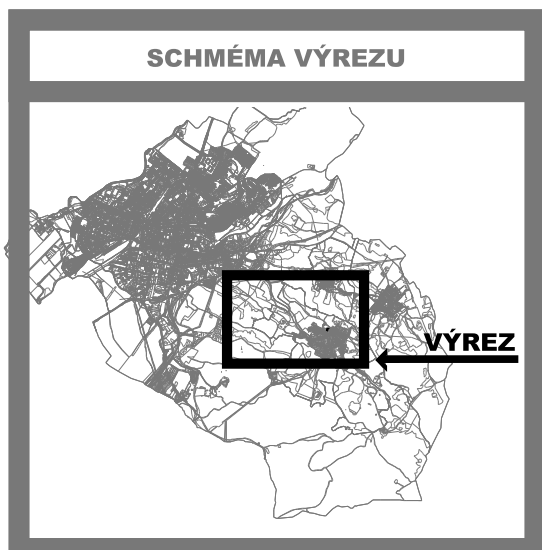


ÚZEMNÝ PLÁN MESTA PRIEVIDZA

ZMENY A DOPLNKY č. 13



PERSPEKTÍVNE POUŽITIE PPF A LPF NA NEPOĽNOHOSPODÁRSKE ÚČELY - NÁLOŽKA

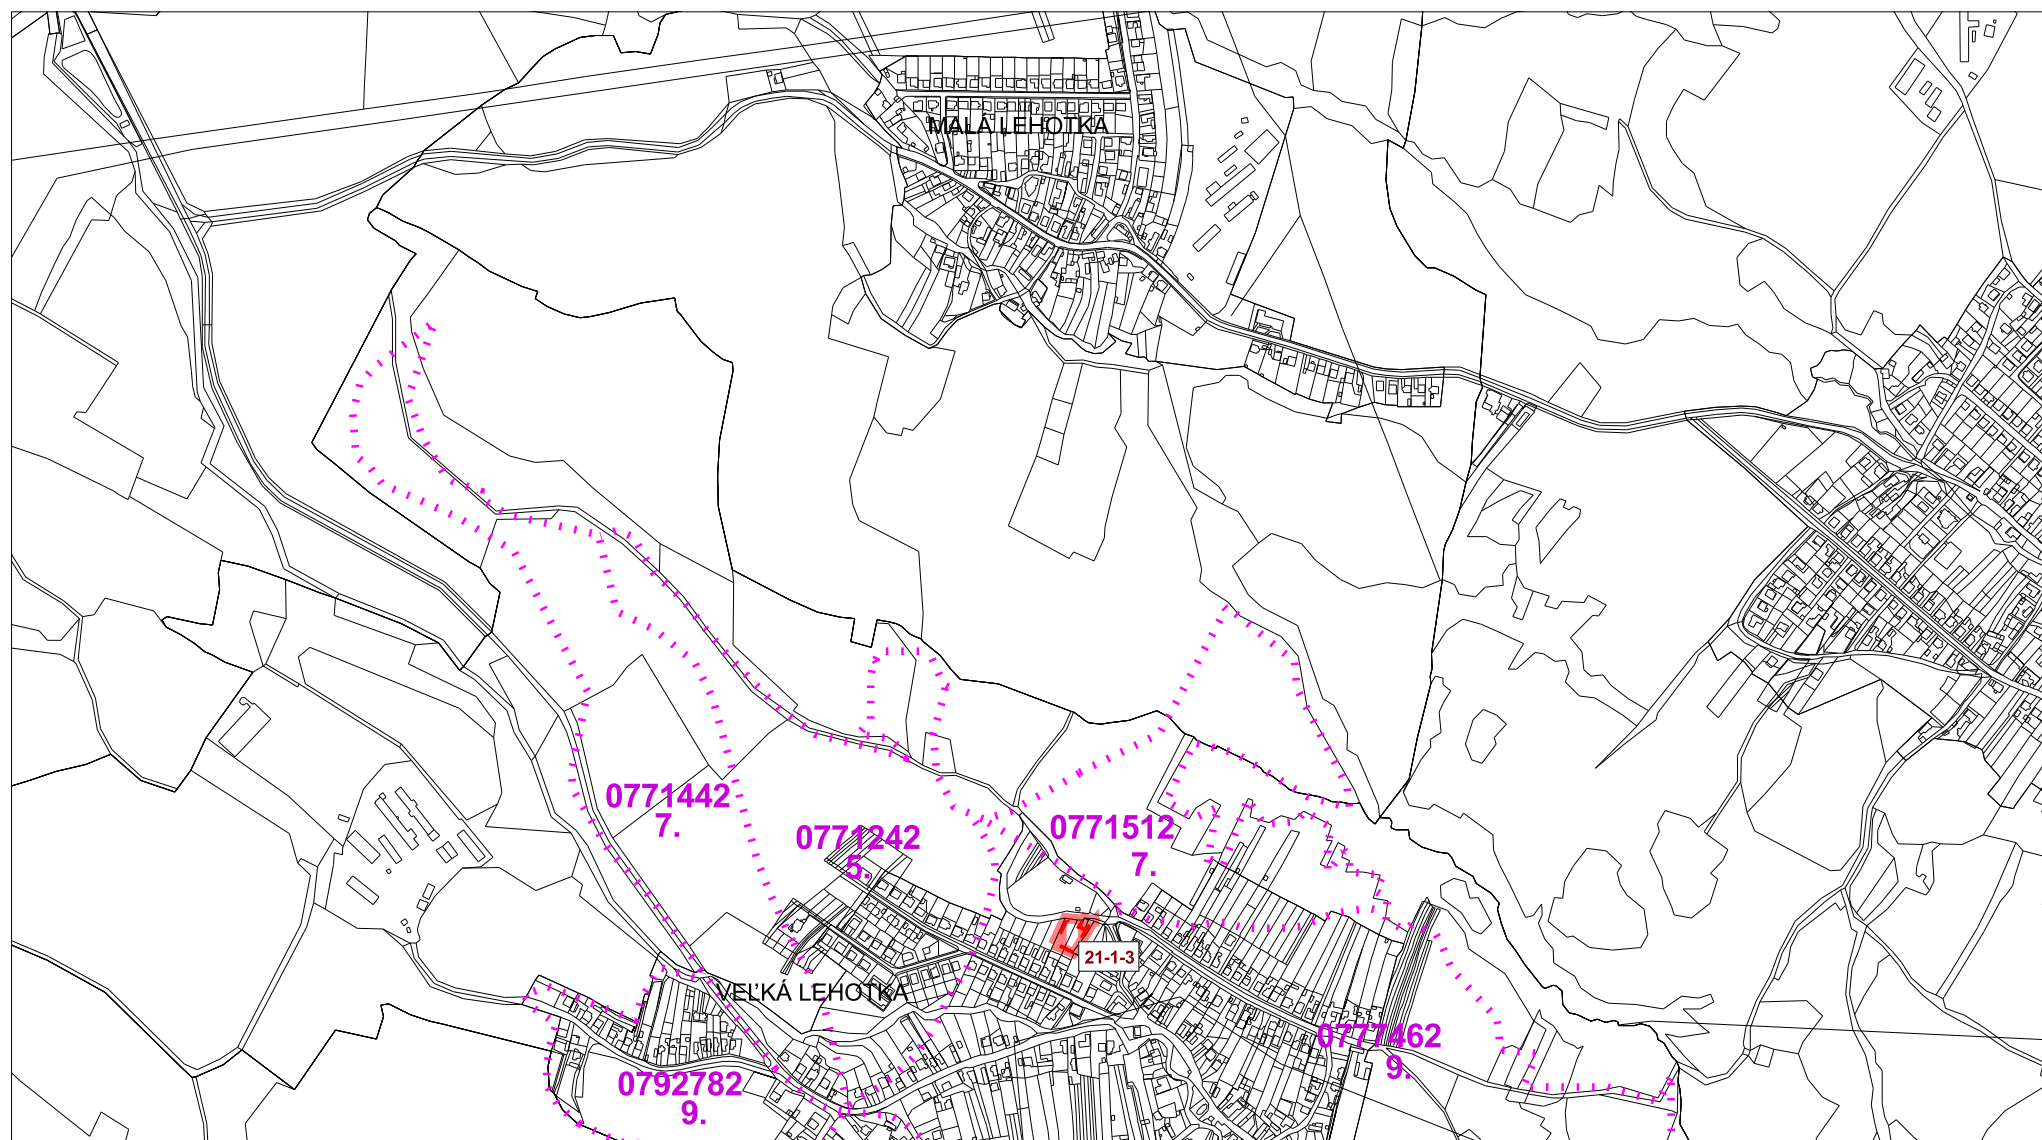

VÝREZ


ZMENY A DOPLNKY č. 13

STAV NÁVRH VÝHLAD

HRANICA LOKALITY PREDPOKLADANÉHO ODŇATIA POĽNOHOSPODÁRSKEJ PODY Z PPF

HRANICE BPEJ, OZNAČENIE KÓDU A SKUPINY

ROZVOJOVÉ PLOCHY, OZNAČENIE

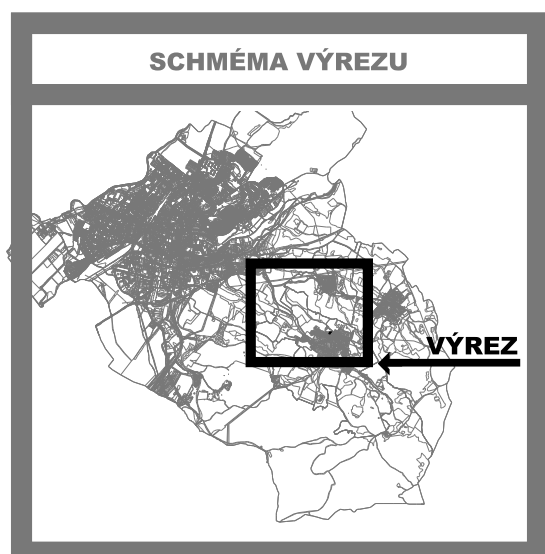

SADA č.	VÝKRES č.	MIERKA		
	7	1 : 10 000		

HL. RIEŠITEL' : ING.ARCH. GABRIEL SZALAY
RIEŠITEL' : ING. IGOR KMEŤ
VYPRACOVAL : ING. IGOR KMEŤ

ZÁKAZKA č: 01 01/2011
ETAPA : NÁVRH
DÁTUM : 01 2011

AGS
ATELIÉR
ÚZEMNÉ PLÁNOVANIE * URBANIZMUS
ARCHITEKTÚRA * PROJEKTY * DESIGN

OBSTARÁVATEĽ : MESTO PRIEVIDZA



ÚZEMNÝ PLÁN MESTA PRIEVIDZA

ZMENY A DOPLNKY č. 13 - NÁVRH

OBSAH VÝKRESU : PERSPEKTÍVNE POUŽITIE PPF A LPF
NA NEPOĽNOHOSPODÁRSKE ÚČELY - NÁLOŽKA