


ÚZEMNÝ PLÁN MESTA PRIEVIDZA

ZMENY A DOPLNKY č. 14

PRIESTOROVÉ USPORIADANIE A FUNKČNÉ VYUŽITIE ÚZEMIA - NÁLOŽKA

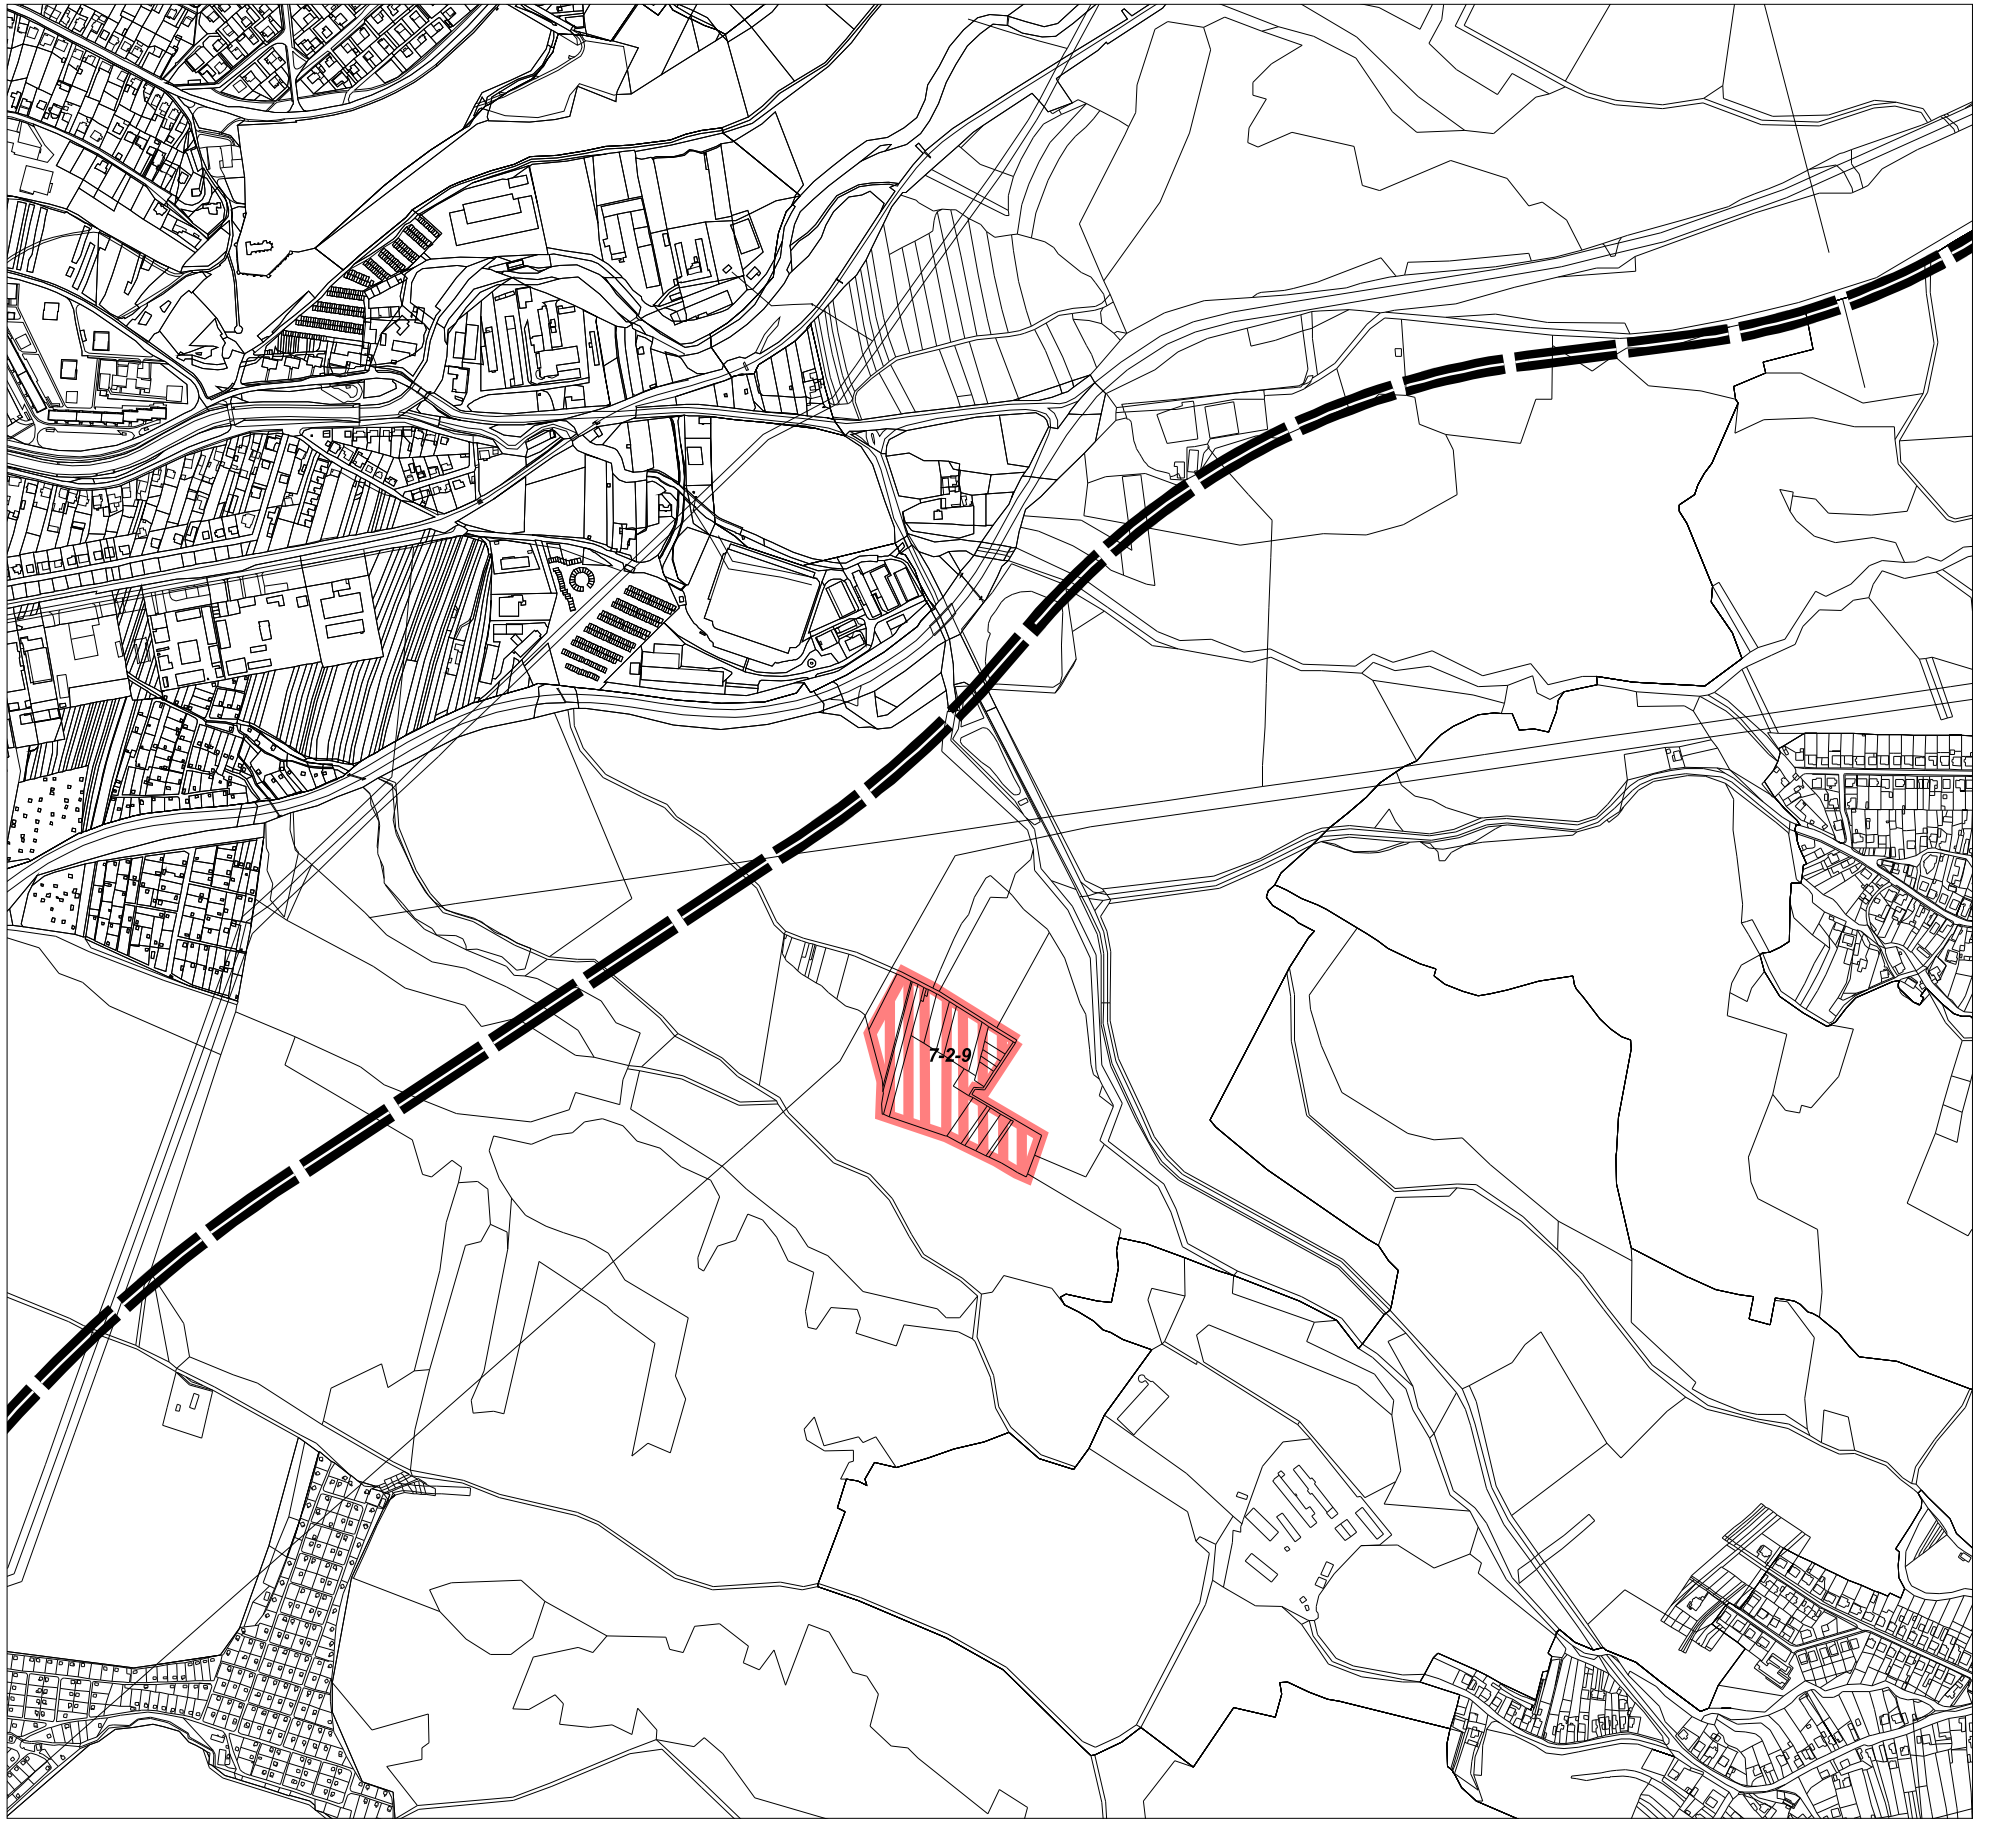


VÝREZ 1

ZMENY A DOPLNKY č. 14

STAV NÁVRH VÝHLAD

		KOMUNIKÁCIA RÝCHLOSTNÁ
		OBYTNÉ ÚZEMIE, OZNAČENIE

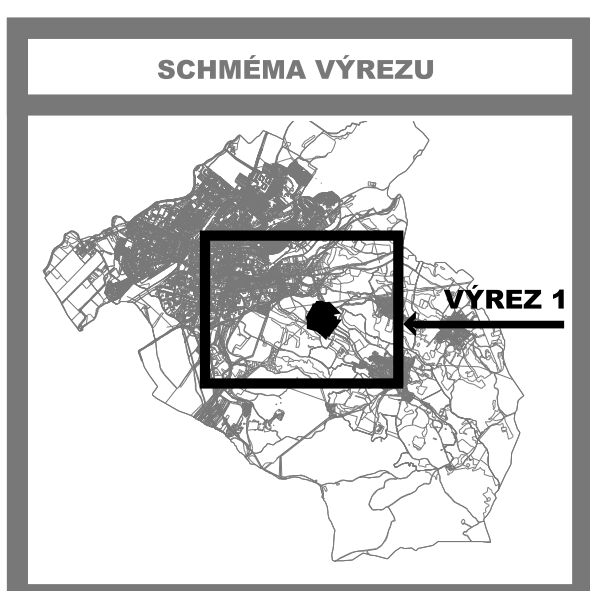

SADA č.	VÝKRES č. 8	MIERKA 1 : 10 000		
---------	-----------------------	----------------------	--	--

HL. RIEŠITEĽ : ING.ARCH. GABRIEL SZALAY
RIEŠITEĽ : ING. IGOR KMEŤ
VYPRACOVAL : ING. IGOR KMEŤ

ZÁKAZKA č. : 01 01/2012
ETAPA : NÁVRH
DÁTUM : 03/2012

AGS
ATELIÉR
ÚZEMNÉ PLANOVANIE · URBANIZMUS
ARCHITEKTÚRA · PROJEKTY · DESIGN

OBSTARÁVATEĽ : MESTO PRIEVIDZA



ÚZEMNÝ PLÁN MESTA PRIEVIDZA

ZMENY A DOPLNKY č. 14 - NÁVRH

OBSAH VÝKRESU : OCHRANA PRÍRODY A TVORBA KRAJINY
VRÁTANE PRVKOV ÚSES - NÁLOŽKA