


ÚZEMNÝ PLÁN MESTA PRIEVIDZA

ZMENY A DOPLNKY č. 14


VEREJNÉ TECHNICKÉ VYBAVENIE - ENERGETIKA, TELEKOMUNIKÁCIE
A INFORMAČNÉ SIETE, VODNE HOPODÁRSTVO - NÁLOŽKA

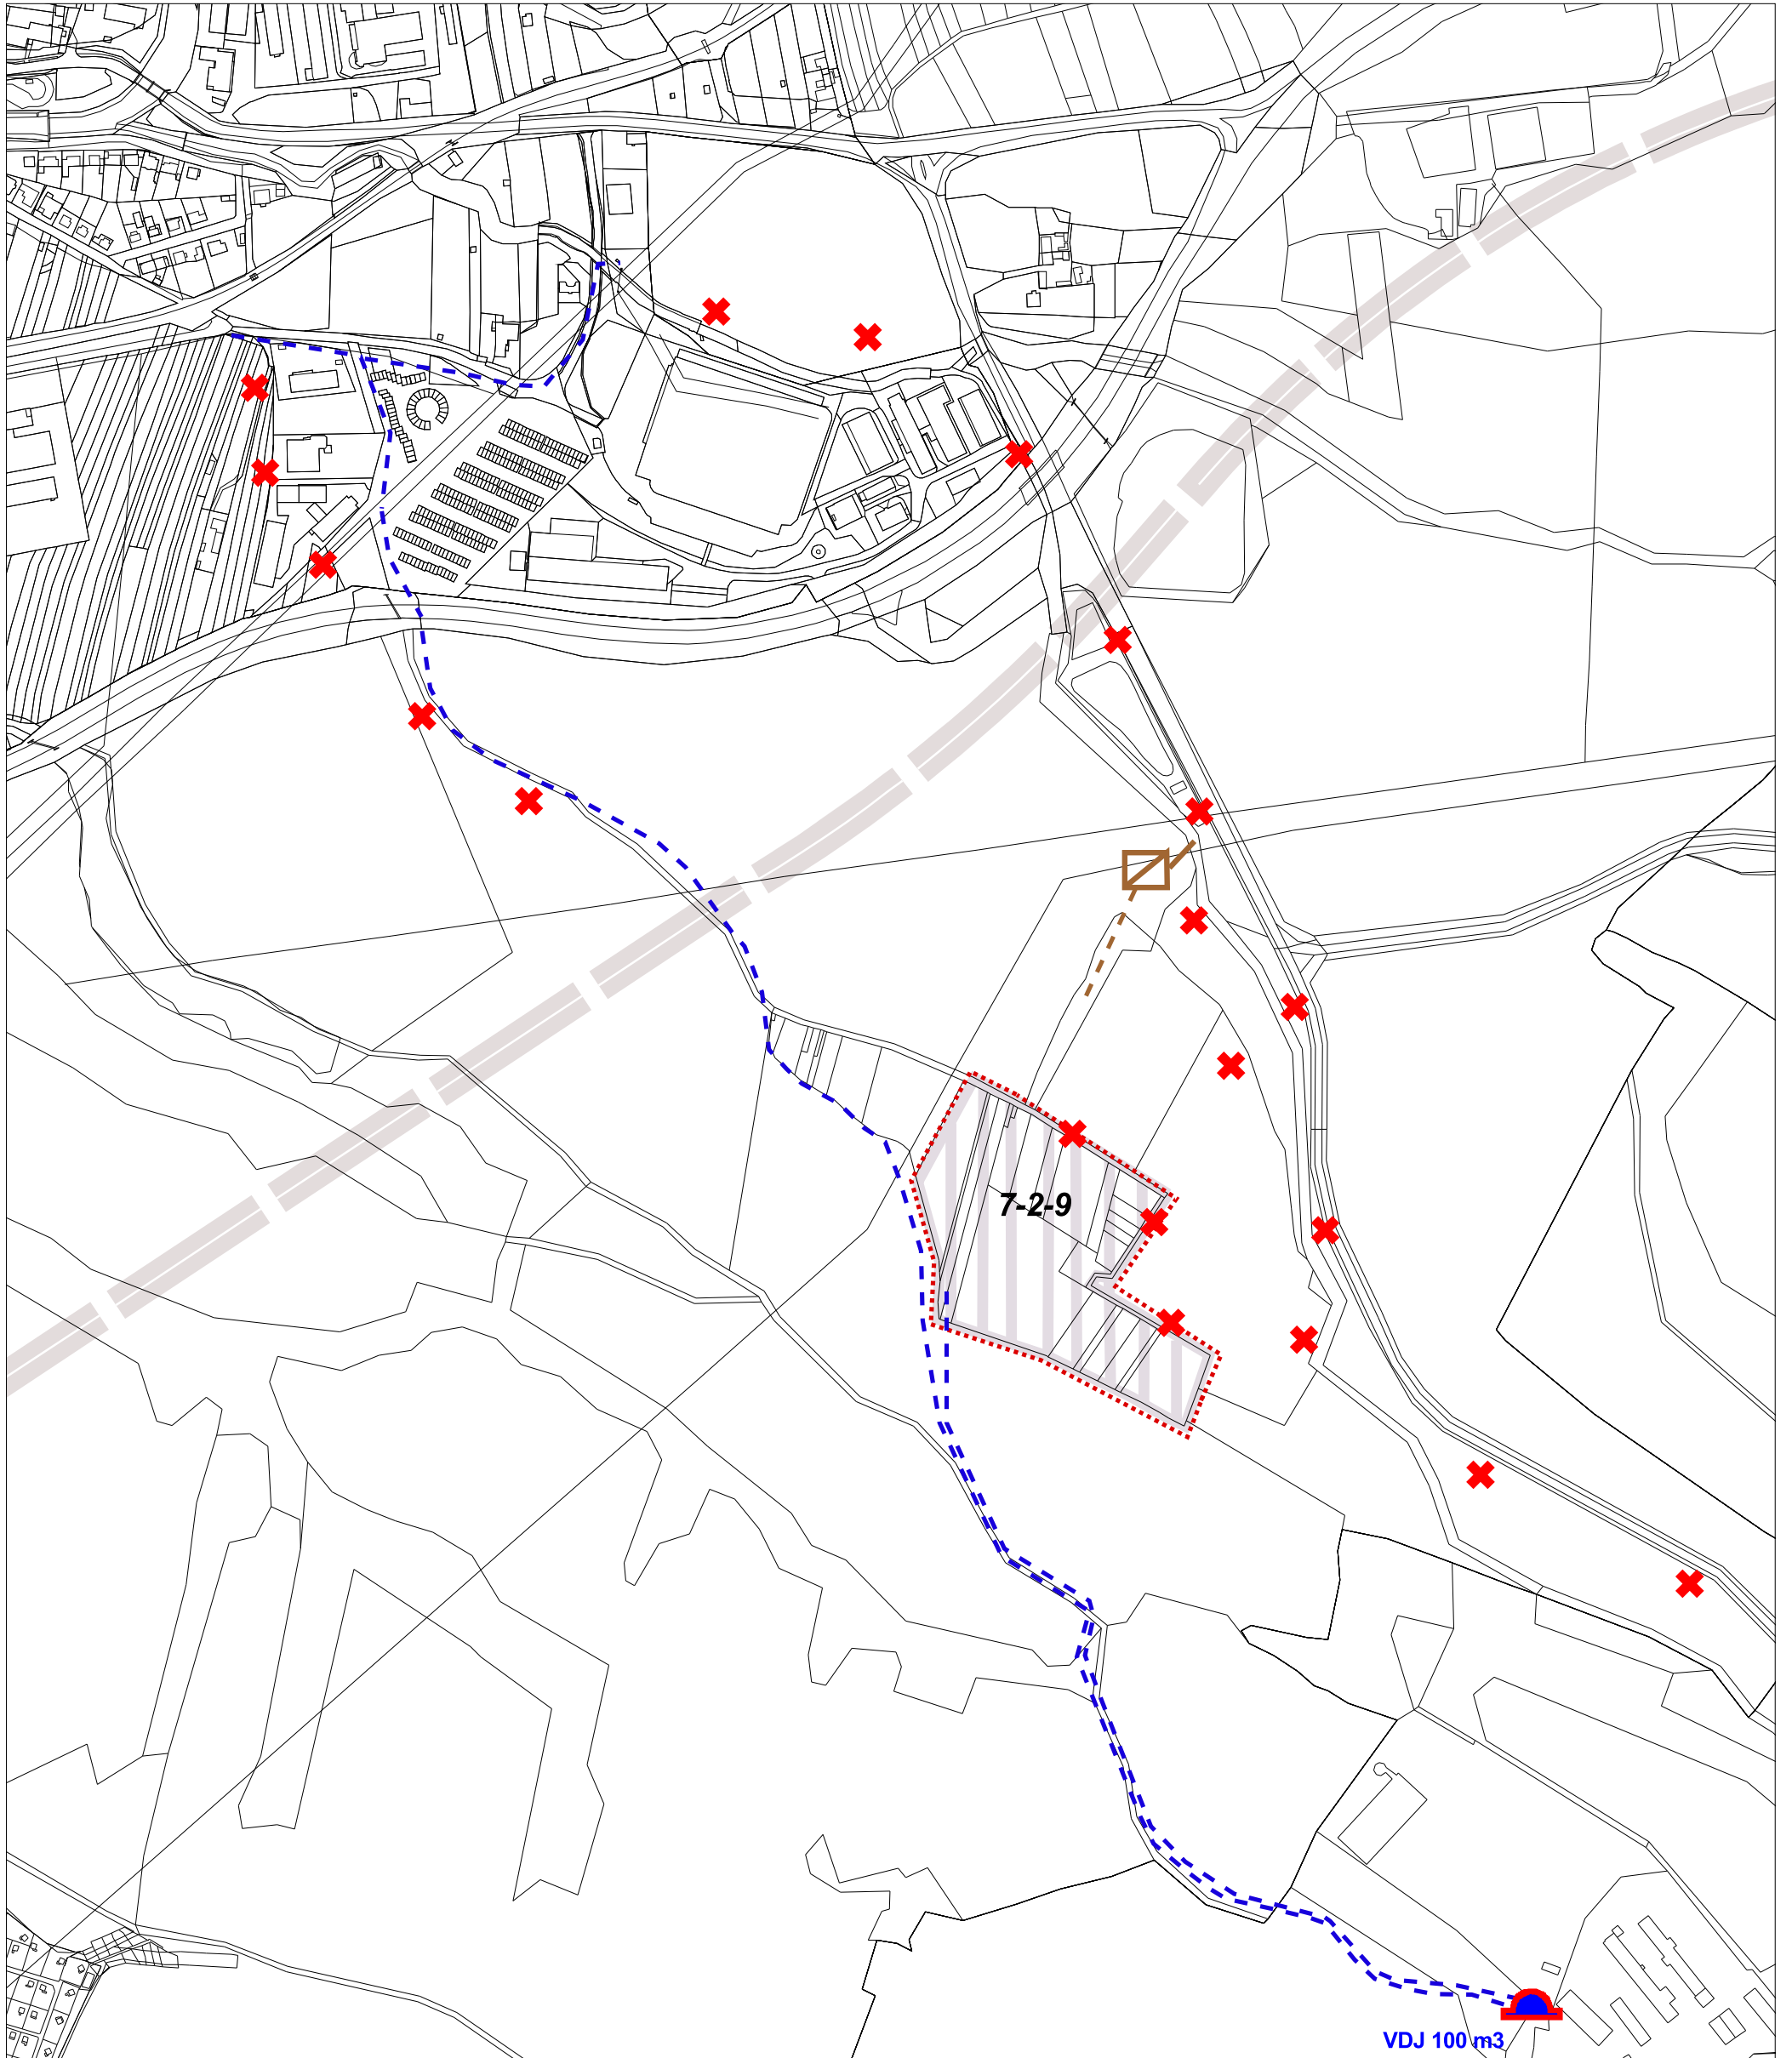

ZMENY A DOPLNKY č. 14

STAV	NÁVRH	VÝHLAD	
			HRANICA ZASTAVANÉHO ÚZEMIA
			KOMUNIKÁCIA RÝCHLOSTNÁ
			VODOVOD
			VODOJEM
			SPLAŠKOVÁ KANALIZAČNÁ SIETĚ
			ČISTIAREŇ ODPADOVÝCH VOD
			ZASTAVANÉ ÚZEMIE
			JAV NA ZRUŠENIE

VÝREZ 1

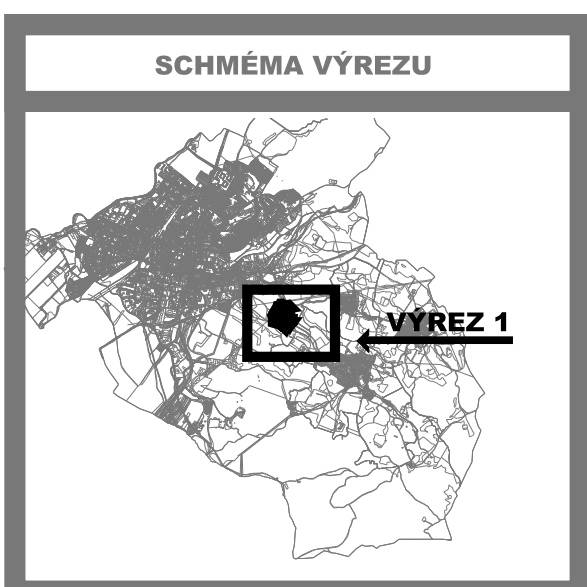

SADA č.	VÝKRES č.	MIERKA		
	4,5,6	1 : 5 000		

HL. RIEŠITEL' : ING.ARCH. GABRIEL SZALAY ZÁKAZKA č. : 01 01/2012
 RIEŠITEL' : ING. P. JURECKÝ, V. KRECHÁČ, ETAPA : NÁVRH
 ING. I. TOMŠÍK, ING. M. KYTKA DÁTUM : 03/2012
 VYPRACOVAL : ING. IGOR KMEŤ
 OBSTARÁVATEL' : MESTO PRIEVIDZA

AGS
ATELIER
ÚZEMNÉ PLÁNOVANIE · URBANIZMUS
ARCHITECTURA · PROJEKTY · DESIGN



ÚZEMNÝ PLÁN MESTA PRIEVIDZA

ZMENY A DOPLNKY č. 14 - NÁVRH

OBSAH VÝKRESU : VEREJNÉ TECHNICKÉ VYBAVENIE - ENERGETIKA, TELEKOMUNIKÁCIE
A INFORMAČNÉ SIETE, VODNE HOPODÁRSTVO - NÁLOŽKA