


ÚZEMNÝ PLÁN MESTA PRIEVIDZA

ZMENY A DOPLNKY č. 14

VEREJNÉ DOPRAVNÉ VYBAVENIE - NÁLOŽKA

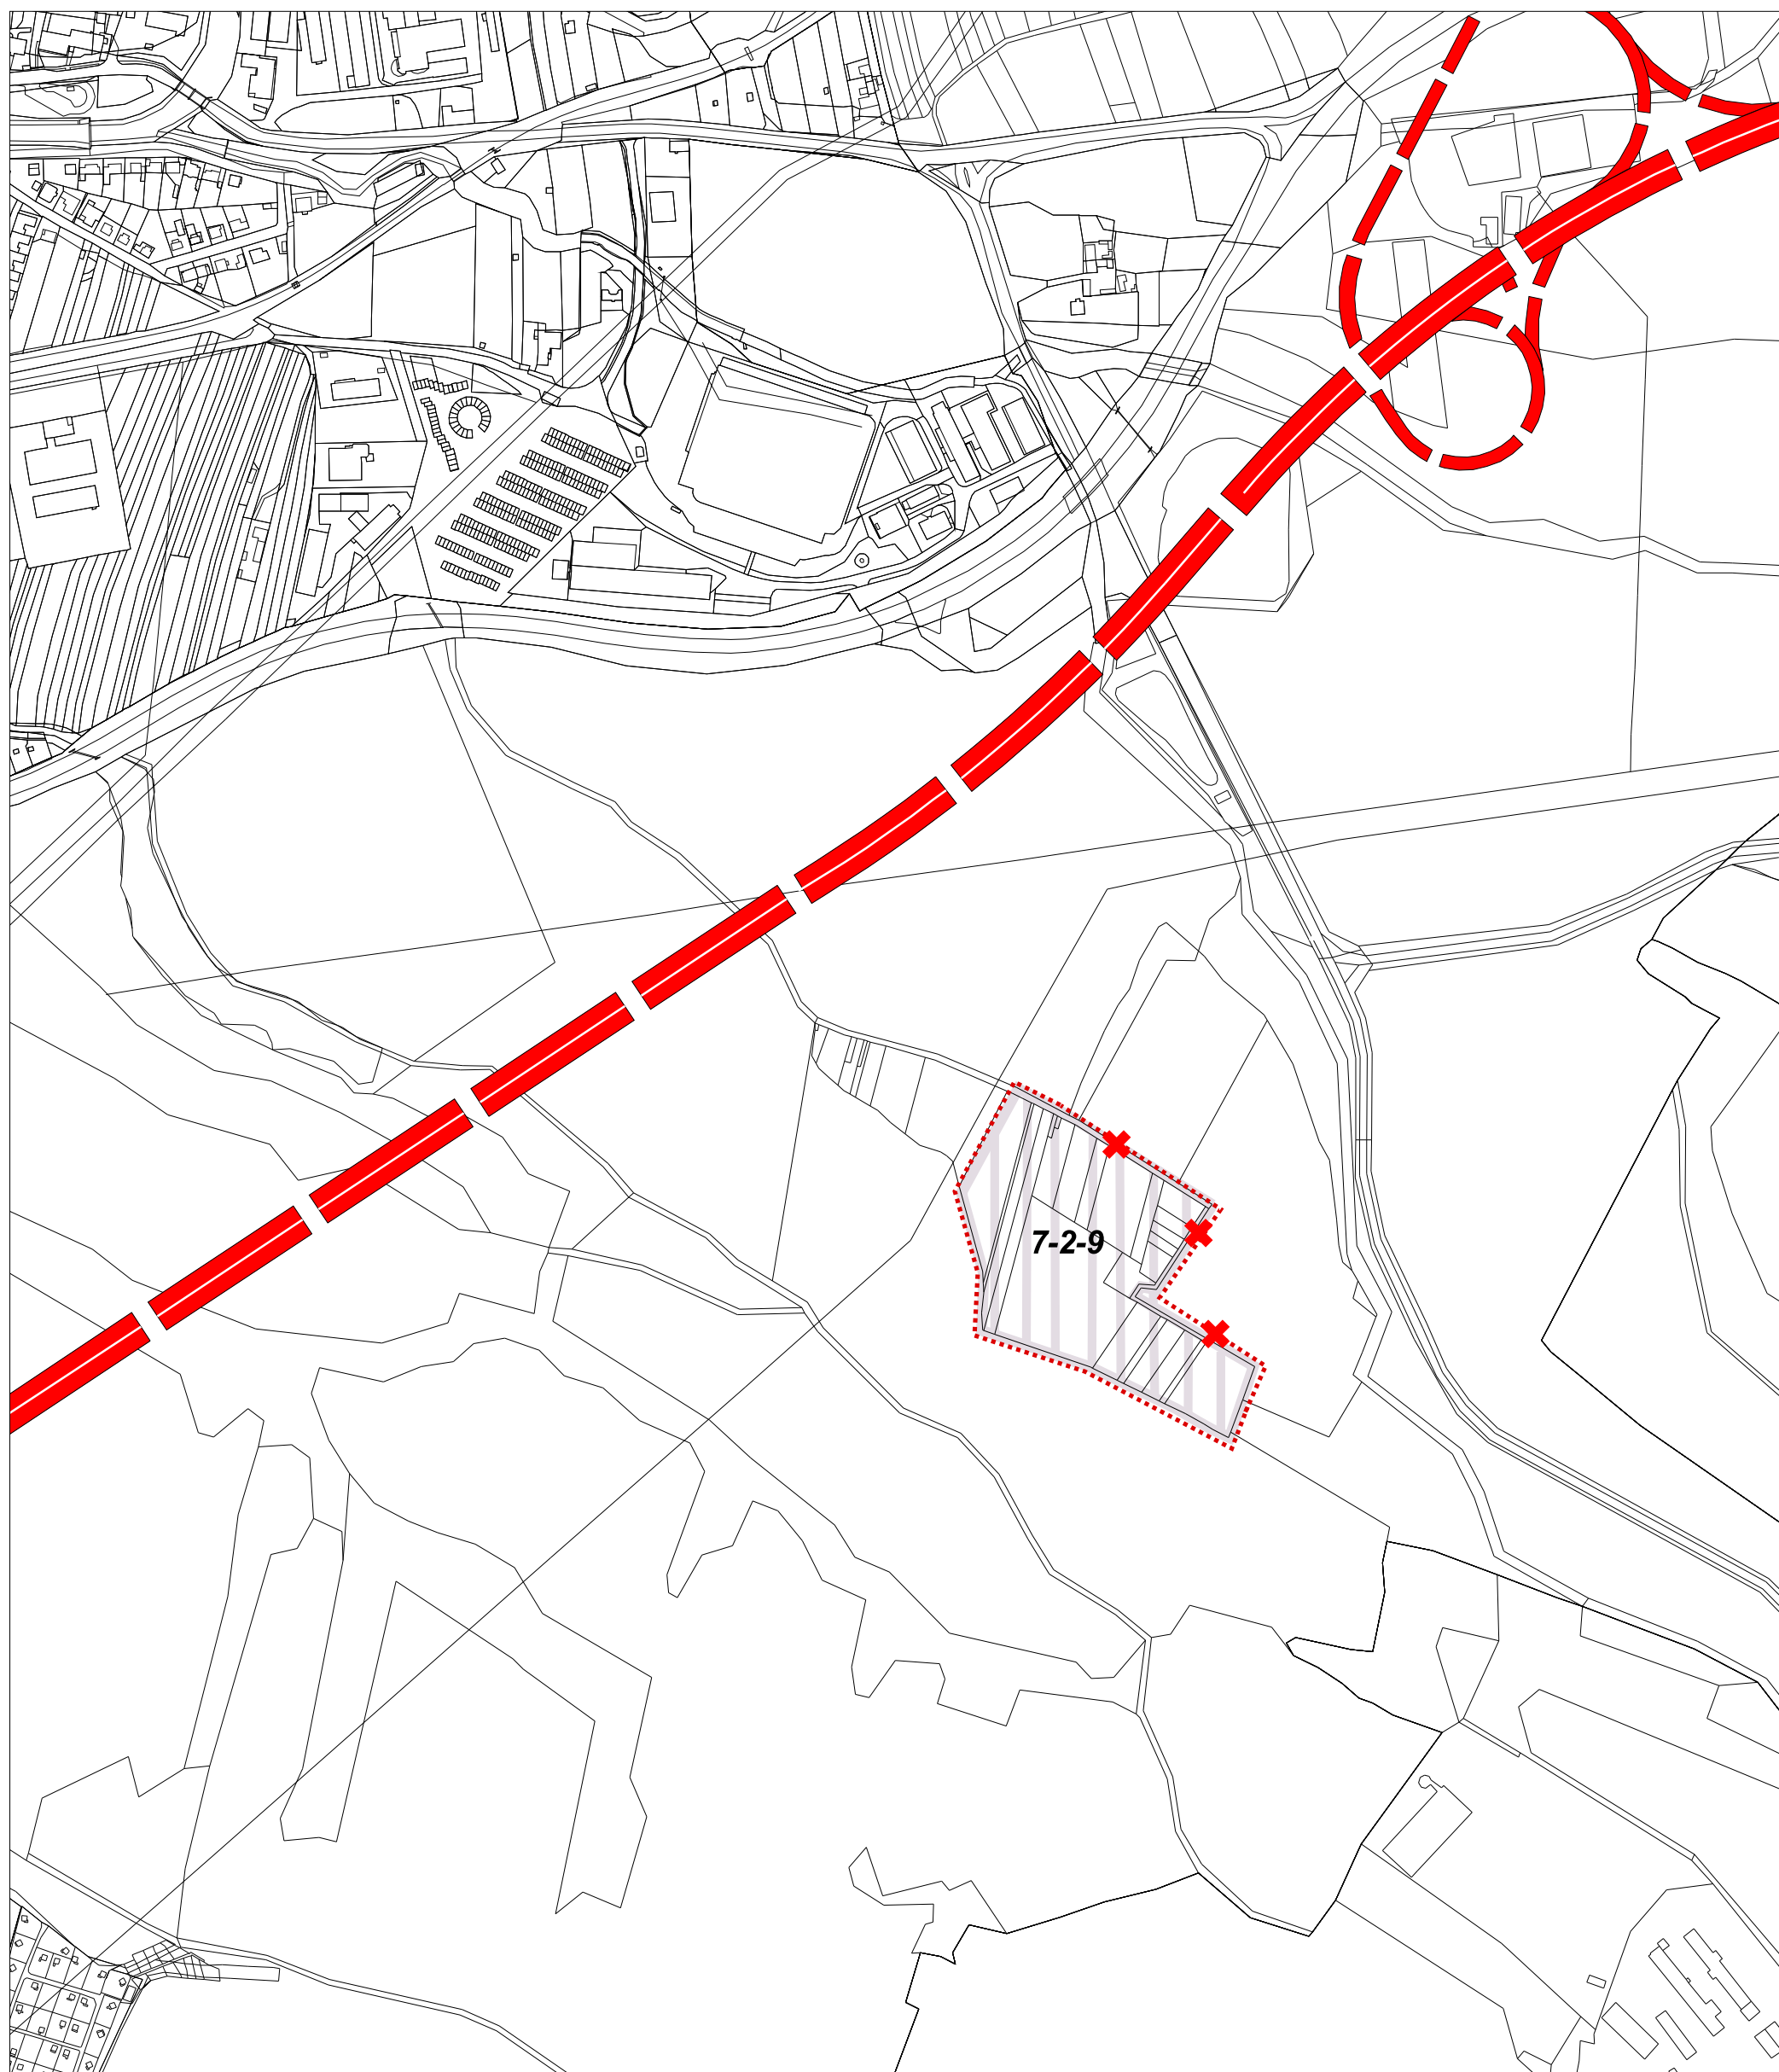


ZMENY A DOPLNKY č. 14

STAV	NÁVRH	VÝHLAD

HRANICA ZASTAVANÉHO ÚZEMIA
RÝCHLOSTNÁ CESTA - R2
ZASTAVANÉ ÚZEMIE
JAV NA ZRUŠENIE

VÝREZ 1

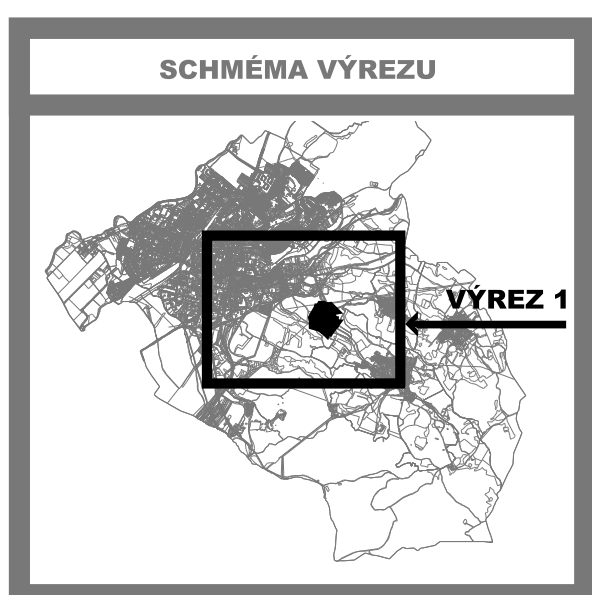

SADA č.	VÝKRES č.	MIERKA		
	3	1 : 5 000		

HL. RIEŠITEĽ : ING.ARCH. GABRIEL SZALAY ZÁKAZKA č. : 01 01/2012
RIEŠITEĽ : ING.ARCH. GABRIEL SZALAY ETAPA : NÁVRH
VYPRACOVAL : ING. IGOR KMEŤ DÁTUM : 03/2012

AGS
ATELIER
ÚZEMNÉ PLÁNOVANIE * URBANIZMUS
ARCHITECTURA * PROJEKTY * DESIGN

OBSTARÁVATEĽ : MESTO PRIEVIDZA



ÚZEMNÝ PLÁN MESTA PRIEVIDZA

ZMENY A DOPLNKY č. 14 - NÁVRH

OBSAH VÝKRESU : VEREJNÉ DOPRAVNÉ VYBAVENIE - NÁLOŽKA