



VZOROVÝ REZ CHODNÍKOM (A–A)

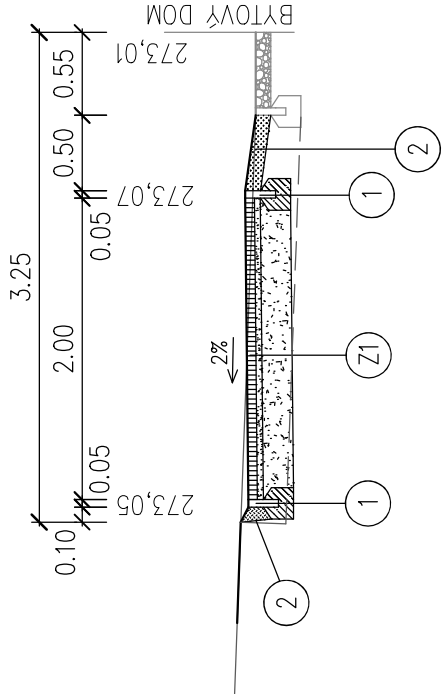

VZOROVÝ REZ CHODNÍKOM (B–B)

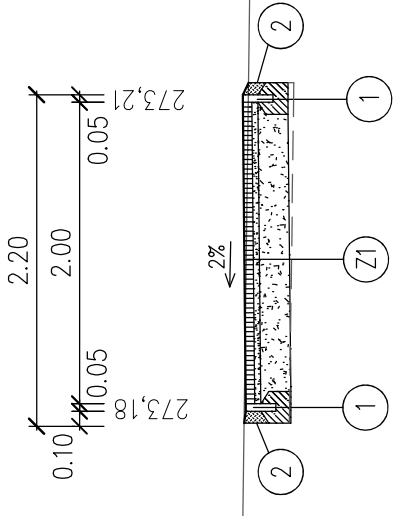


Z1	CHODNÍK		
1	BETÓNOVÁ DLAŽBA	STN 73 6131–1	hr. 60 mm
2	LOŽKO Z KAMENNEJ DRTE	fr. 4–8 STN 73 6126	hr. 40 mm
3	ŠTRKODRVA	SD, 31,5 (45), Gc, STN 73 6126	hr. 200 mm
4	GEOTEXTÍLIA		
5	ZEMNÁ PLÁŇ	Edef=35 MPa	
6	SPOLU		300 mm

LEGENDA:

1 OBRUBNÍK PARKOVÝ (50x200x1000 mm), OSADENÝ NA STOJATO
DO LOŽKA Z BETÓNU C12/15–X0

2 SPATNÝ ZÁSYP + ZATŔÁVNENIE

- Pôvodný stav
- Navrhovaný stav

<div></div> <div>značenie, s.r.o. Východná 301/40, 971 01 Prievidza, Slovensko Web: www.znacenie.sk E-mail: znacenie@znacenie.sk</div>			<div>VED. PROJEKCIE: Ing. Lenka Kohútová</div>	
<div>VYPRACOVAL: Ing. Lenka Kohútová</div>	<div>ZODP. PROJEKTANT: Ing. Lenka Kohútová</div>			
<div>KRESLIL: Ing. Lenka Kohútová</div>	<div>KONTROLOVAL: Ing. Matej Klein</div>			
<div>INVESTOR: Mesto Prievidza, Mestský úrad, Námestie slobody 14, 971 01 Prievidza</div>				
<div>MIESTO STAVBY: k.ú. Prievidza, okres Prievidza, kraj Trenčiansky</div>				
<div>STAVBA: Spojovací chodník medzi Gazdovskou a Veľkonecalskou ulicou v Prievidzi</div>				
			<div>FORMÁT: 2 x A4</div>	
			<div>DÁTUM: 08/2021</div>	
			<div>STUPEŇ PSP</div>	
			<div>ČÍSLO PROJEKTU: 038/2021</div>	
<div>VÝKRES: Vzorové priečne rezy</div>			<div>MIERKA: 1:50</div>	<div>PRÍLOHA Č.: 4</div>