

**Mesto Prievdza**  
**Námestie slobody č. 14, 971 01 Prievdza**

---

Číslo: 2.4.2-9191-2023/78692-07

V Prievdzi dňa 21. 07. 2023

Vybavuje: Mgr. Slavejková

Verejná vyhláška

Vyvesené dňa

Zvesené dňa

Podpis a pečiatka oprávnenej osoby

**Oznámenie o začatí stavebného konania  
a upustenie od ústneho pojednávania a miestneho zisťovania**

---

Stavebník ARTON s. r. o., Komenského 27, 010 01 Žilina podal dňa 27.03.2023 u tunajšieho úradu žiadosť o povolenie reklamnej stavby na pozemku C KN parc. č. 5258/17 v katastrálnom území Prievdza.

V zmysle § 39a ods. (3) písm. e) na reklamné stavby sa rozhodnutie o umiestnení stavby nevyžaduje.

Mesto Prievdza, ako stavebný úrad, príslušný podľa §117 ods. 1 zákona č. 50/1976 Zb. o územnom plánovaní a stavebného poriadku (stavebný zákon) v súlade s ustanovením § 61 ods. 1 stavebného zákona

**oznamuje začatie stavebného konania**

dotknutým orgánom a známym účastníkom konania a súčasne v zmysle § 61 ods. 2 upúšťa od ústneho pojednávania a miestneho zisťovania.

Do podkladov rozhodnutia je možné nahliadnuť na tunajšom stavebnom úrade v Prievdzi, Námestie slobody 14, I. poschodie, č. d. B118. Účastníci konania môžu svoje námietky uplatniť písomne alebo najneskôr do 7 pracovných dní odo dňa doručenia tohto oznámenia, na neskoršie podané námietky sa neprihliadne. Ak účastníci konania neuplatnia svoje námietky k navrhovanej reklamnej stavbe v určenej lehote má sa za to, že so stavbou stavbu súhlasia bez pripomienok. Na pripomienky a námietky, ktoré boli alebo mohli byť uplatnené v územnom konaní, alebo pri prerokúvaní územného plánu zóny sa neprihliada. V rovnakej lehote, v ktorej môžu uplatniť námietky účastníci konania, sú povinné oznámiť svoje stanoviská dotknuté orgány. Ak niektorý z dotknutých orgánov potrebuje na riadne posúdenie dlhší čas, musí požiadať tunajší úrad o predĺženie lehoty pre vyjadrenie pred jej uplynutím.

Podľa ustanovenia § 61 ods. 6 stavebného zákona, ak dotknutý orgán štátnej správy v určenej alebo predĺženej lehote neoznámí svoje stanovisko k povoľovanej stavbe, predpokladá sa, že so stavbou z hľadiska ním sledovaných záujmov súhlasí.


V prípade, že sa niektorý z účastníkov nechá zastupovať, predloží jeho zástupca písomné splnomocnenie toho účastníka konania, ktorý sa nechá zastupovať.

V zmysle § 61 ods. 4 stavebného zákona pri stavbách s veľkým počtom účastníkov konania stavebný úrad upovedomí účastníkov o začatí stavebného konania verejnou vyhláškou.

JUDr. Katarína Macháčková  
primátorka mesta  
zastúpená zamestnancom  
Ing. Ingrid Líškovou  
na základe poverenia č. 1.2-412-2018/86980

Oznámenie sa doručí:

- verejná vyhláška - účastníkom konania v zmysle § 59 stavebného zákona
- Mesto Prievidza, útvar architekta mesta
- Stredoslovenská vodárenská prevádzková spoločnosť, a. s., Partizánska cesta 5, 974 01 Banská Bystrica
- Stredoslovenská distribučná, a. s., Pri Rajčianke 2927/8, 010 47 Žilina
- Slovenský plynárenský priemysel - Distribúcia, a. s., Mlynské Nivy 44/b, 825 11 Bratislava
- Orange Slovakia a. s., Metodova 8, 821 08 Bratislava
- Slovak Telekom, a. s., Bajkalská 28, 817 62 Bratislava
- Technické služby mesta Prievidza, s. r. o., Mariánska 17, 971 01 Prievidza
- a/a

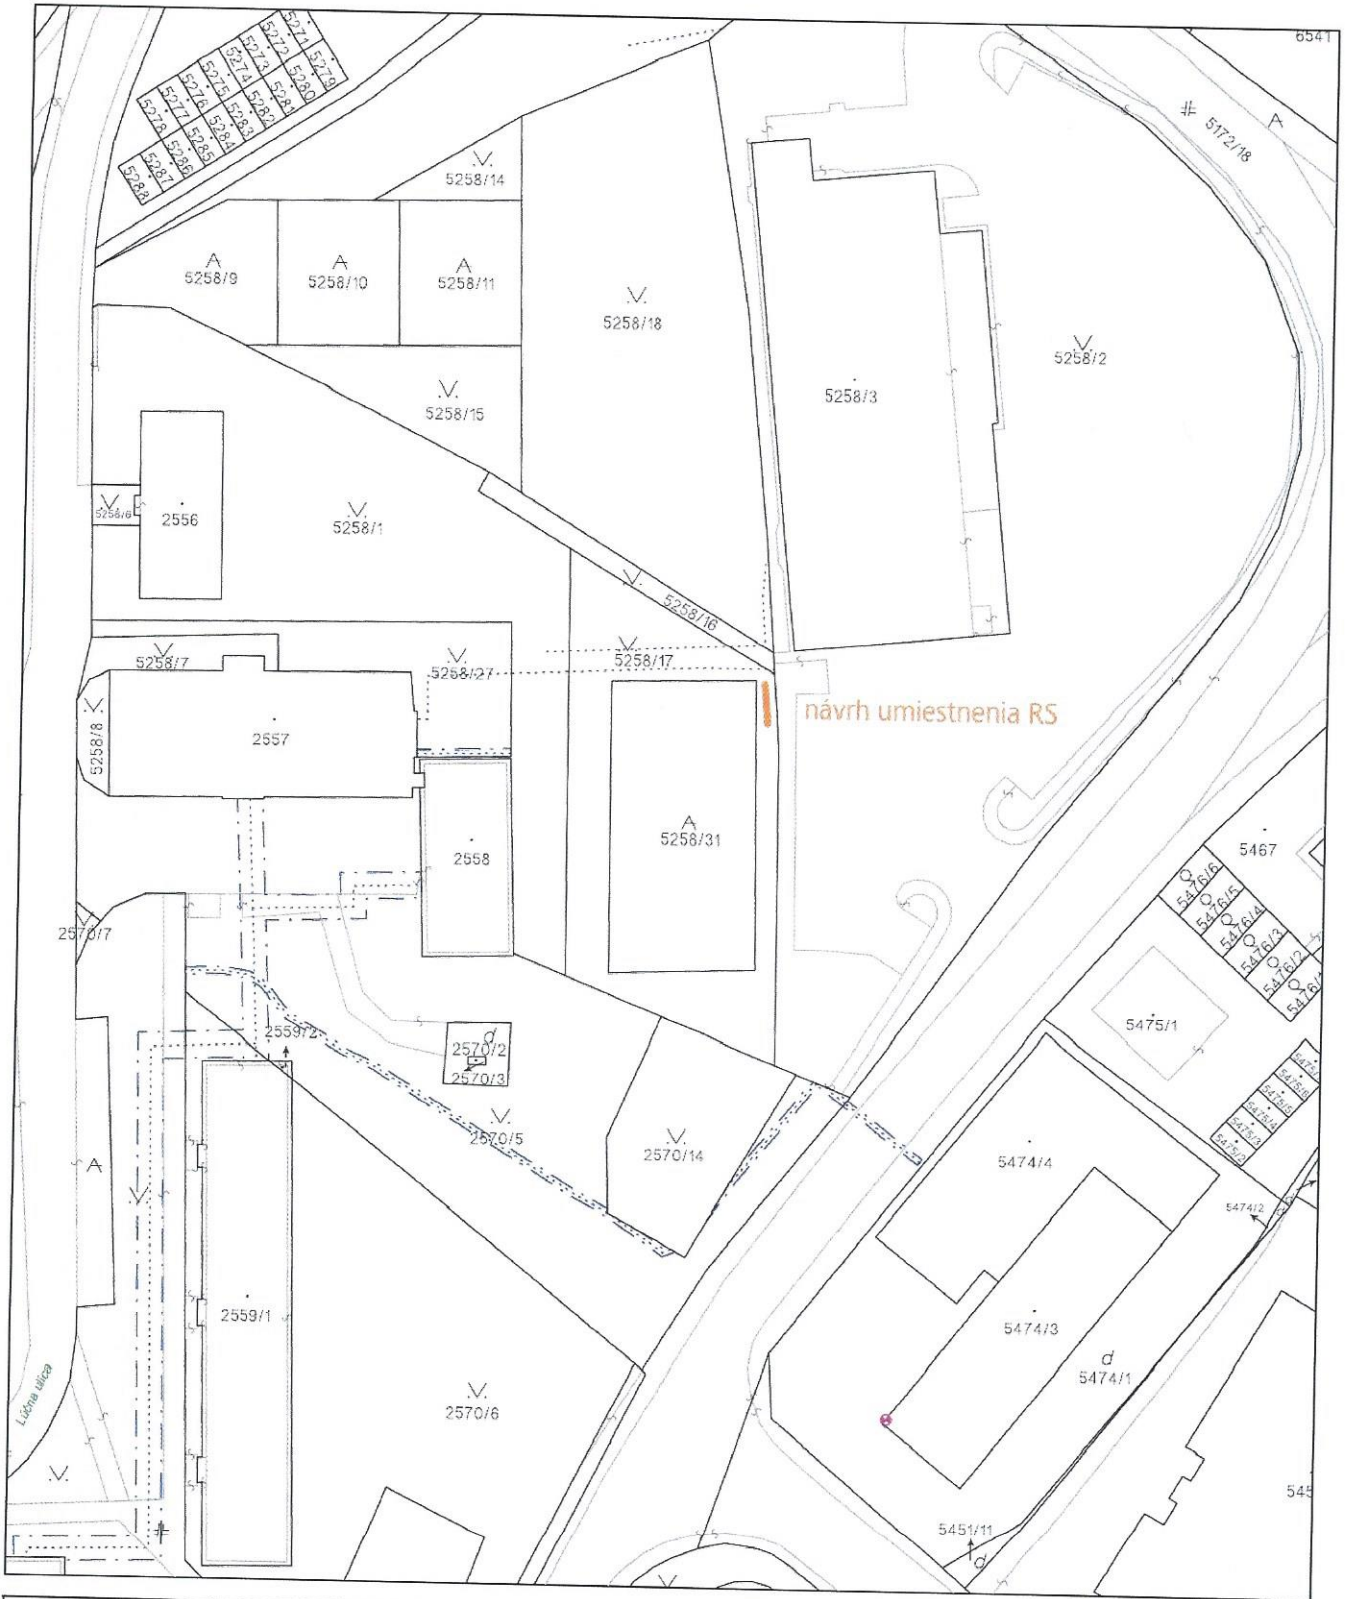

Úrad geodézie, kartografie a katastra Slovenskej republiky	Okres	Prievidza	Obec	Prievidza	Katastrálne územie	Prievidza
	Číslo zákazky	Vektorová mapa		Mierka	1:1000	
	<b>KÓPIA KATASTRÁLNEJ MAPY</b> <b>na parcelu 5258/17</b> Kópia je nepoužiteľná na právne úkony					
Vyhotovené automatizovaným spôsobom z ISKN			Spôsob autorizácie			
Dátum a čas vyhotovenia		22.3.2023 13:12:43		Bez autorizácie		
Údaje platné k		21.3.2023 18:00:00				