

Mesto Prievdza
Námestie slobody č. 14, 971 01 Prievdza

Číslo: 2.4.2-9194-2023/79248-07

V Prievdzi dňa 01. 08. 2023

Vybavuje : Mgr. Slavejková

Verejná vyhláška

Vyvesené dňa

Zvesené dňa

Podpis a pečiatka oprávnenej osoby

Oznámenie o začatí stavebného konania

Navrhovateľ Stredoslovenská distribučná, a. s., Pri Rajčianke 2927/8, 010 47 Žilina v zastúpení Petrostav Sk, s. r. o., Štefanov nad Oravou 132, 027 44 Tvrdošín podal u tunajšieho úradu žiadosť o vydanie stavebného povolenia na líniovú stavbu „11738 – Prievdza – Za Depom – Montáž VN rozvádzača“ v katastrálnom území Prievdza, na časti pozemku C KN parc. č. 3976/2.

Projektová dokumentácia rieši vybudovanie VN rozvádzača a napojenie existujúcich VN káblových vedení do VN rozvádzača.

Na predmetnú stavu bolo mestom Prievdza vydané územné rozhodnutie o umiestnení stavby 2.4.2-491-2023/12471-07, dňa 02.03.2023, právoplatné dňom 05.04.2023

Mesto Prievdza, ako stavebný úrad, príslušný podľa §117 ods. 1 zákona č. 50/1976 Zb. o územnom plánovaní a stavebnom poriadku (stavebný zákon) v súlade s ustanovením § 61 stavebného zákona oznamuje začatie stavebného konania dotknutým orgánom a známym účastníkom konania a súčasne nariaďuje ústne pojednávanie spojené s miestnym zisťovaním

na deň 05. 09. 2023 o 10,00 h.

so stretnutím na mieste stavby, pred pozemkom C K parc. č. 3976/2, katastrálne územie Prievdza, Ulica za depom.

Do podkladov rozhodnutia je možné nahliadnuť na tunajšom stavebnom úrade pred dňom ústneho pojednávania a pri ústnom pojednávaní. Účastníci konania môžu svoje námietky uplatniť najneskoršie pri ústnom pojednávaní, na neskoršie podané námietky sa neprihliadne. Ak sa niektorí z účastníkov konania nezúčastnia ústneho pojednávania, má sa za to, že so stavbou súhlasia bez pripomienok. Ak účastníci konania v určenej lehote neuplatnia svoje námietky, má sa za to, že so stavbou súhlasia bez pripomienok. Dotknuté orgány sú povinné oznámiť svoje stanovisko v rovnakej lehote, v ktorej môžu uplatniť svoje námietky účastníci konania. Ak niektorý z orgánov štátnej správy potrebuje na riadne posúdenie dlhší čas, predĺži stavebný úrad na jeho žiadosť lehotu pred jej uplynutím. Ak dotknutý orgán v určenej alebo predĺženej lehote neoznami svoje stanovisko k povoľovanej stavbe, podľa § 61 ods. 6 stavebného zákona má sa za to, že so stavbou z hľadiska ním sledovaných záujmov súhlasí. Na pripomienky a námietky, ktoré boli alebo mohli byť uplatnené v územnom konaní, alebo pri prerokovaní územného plánu zóny sa neprihliada.

Ak sa nechá niektorý z účastníkov konania zastupovať, jeho zástupca musí predložiť písomné splnomocnenie s podpisom toho účastníka konania, ktorý sa dal zastupovať. V prípade uplynutia doby platnosti vyjadrení dotknutých orgánov priložených k žiadosti, stavebník pred vydaním povolenia doloží na stavebný úrad aktualizované vyjadrenia.

Podľa § 61 ods. 4 stavebného zákona pri líniových stavbách, aj pri zvlášť rozsiahlych stavbách, stavbách s veľkým počtom účastníkov konania stavebný úrad upovedomí účastníkov o začatí stavebného konania verejnou vyhláškou najmenej 15 dní pred konaním miestneho zisťovania.

JUDr. Katarína Macháčková
primátorka mesta
zastúpená zamestnancom
Ing. Ingrid Líškovou
na základe poverenia č. 1.2-412-2018/86980

Oznámenie sa doručí

- Verejná vyhláška – účastníkom konania v zmysle § 59 stavebného zákona

Dotknutým orgánom:

- Stredoslovenská vodárenská prevádzková spoločnosť, a. s., Partizánska cesta 5, 974 01 Banská Bystrica
- Stredoslovenská distribučná, a. s., Pri Rajčianke 2927/8, 010 47 Žilina
- Slovenský plynárenský priemysel - Distribúcia, a. s., Mlynské Nivy 44/b, 825 11 Bratislava
- Okresné riaditeľstvo hasičského a záchranného zboru v Prievidzi, Vápenická 4, 971 01 Prievidza
- Orange Slovakia a. s., Metodova 8, 821 08 Bratislava
- Slovak Telekom, a. s., Bajkalská 28, 817 62 Bratislava
- DSI DATA, s. r. o., Nám. A. Bernoláka 377, 029 01 Námestovo
- Mesto Prievidza, cestný správny orgán, Nám. slobody 14, 971 01 Prievidza
- Prievidzské tepelné hospodárstvo, a. s., Priemyselná 82, 971 01 Prievidza
- Technické služby mesta Prievidza s. r. o., Mariánska 17, 971 01 Prievidza
- Okresný úrad Prievidza, odbor starostlivosti o životné prostredie – odpadové hospodárstvo, ochrana prírody a krajiny, štátna vodná správa, G. Švéniho 3H, 971 01 Prievidza
- Slovenská republika - Železnice Slovenskej republiky, Klemensova 8, 813 61 Bratislava

Na vedomie:

- Stredoslovenská distribučná, a. s., Pri Rajčianke 2927/8, 010 47 Žilina
v zastúpení Petrostav Sk, s. r. o., Štefanov nad Oravou 132, 027 44 Tvrdošín

6xOdpojenie exist. VN káblov+demont.vonk.koncoviek
Exist. odb. konzola so zvodičmi prepätia-demontáž
Demontáž exist. p.b.A - zabezpečuje SSD, a.s.

6xMontáž RSTI-5854+zapojenie do VN rozvádzača
Bet. skelet/T-station
VN rozvádzač (RRRR)
175x135cm

Uzemenie FeZn 30x4mm
Ekvipotenciálny prah

2x3xNA2XS(F)2Y 1x240/25mm²-14m
Ochranné pásmo VN káblov
2xHDPE OD200-14m

2xVN spojky
3xPOLJ-24/1x120-240
Exist. VN kábel vytýčiť, odkopať,
rozrezať a naspojkovať!

VN spojky 3xPOLJ-2.

Exist. VN káblové vedenie
2x3x22-AXEKVCLARJE 1x240


Exist. VN vzdušné vedenie A1Fe
Demontáž - zabezpečuje ŽSR

1184/24

Exist. TS ŽS

ŽSR

1184/25

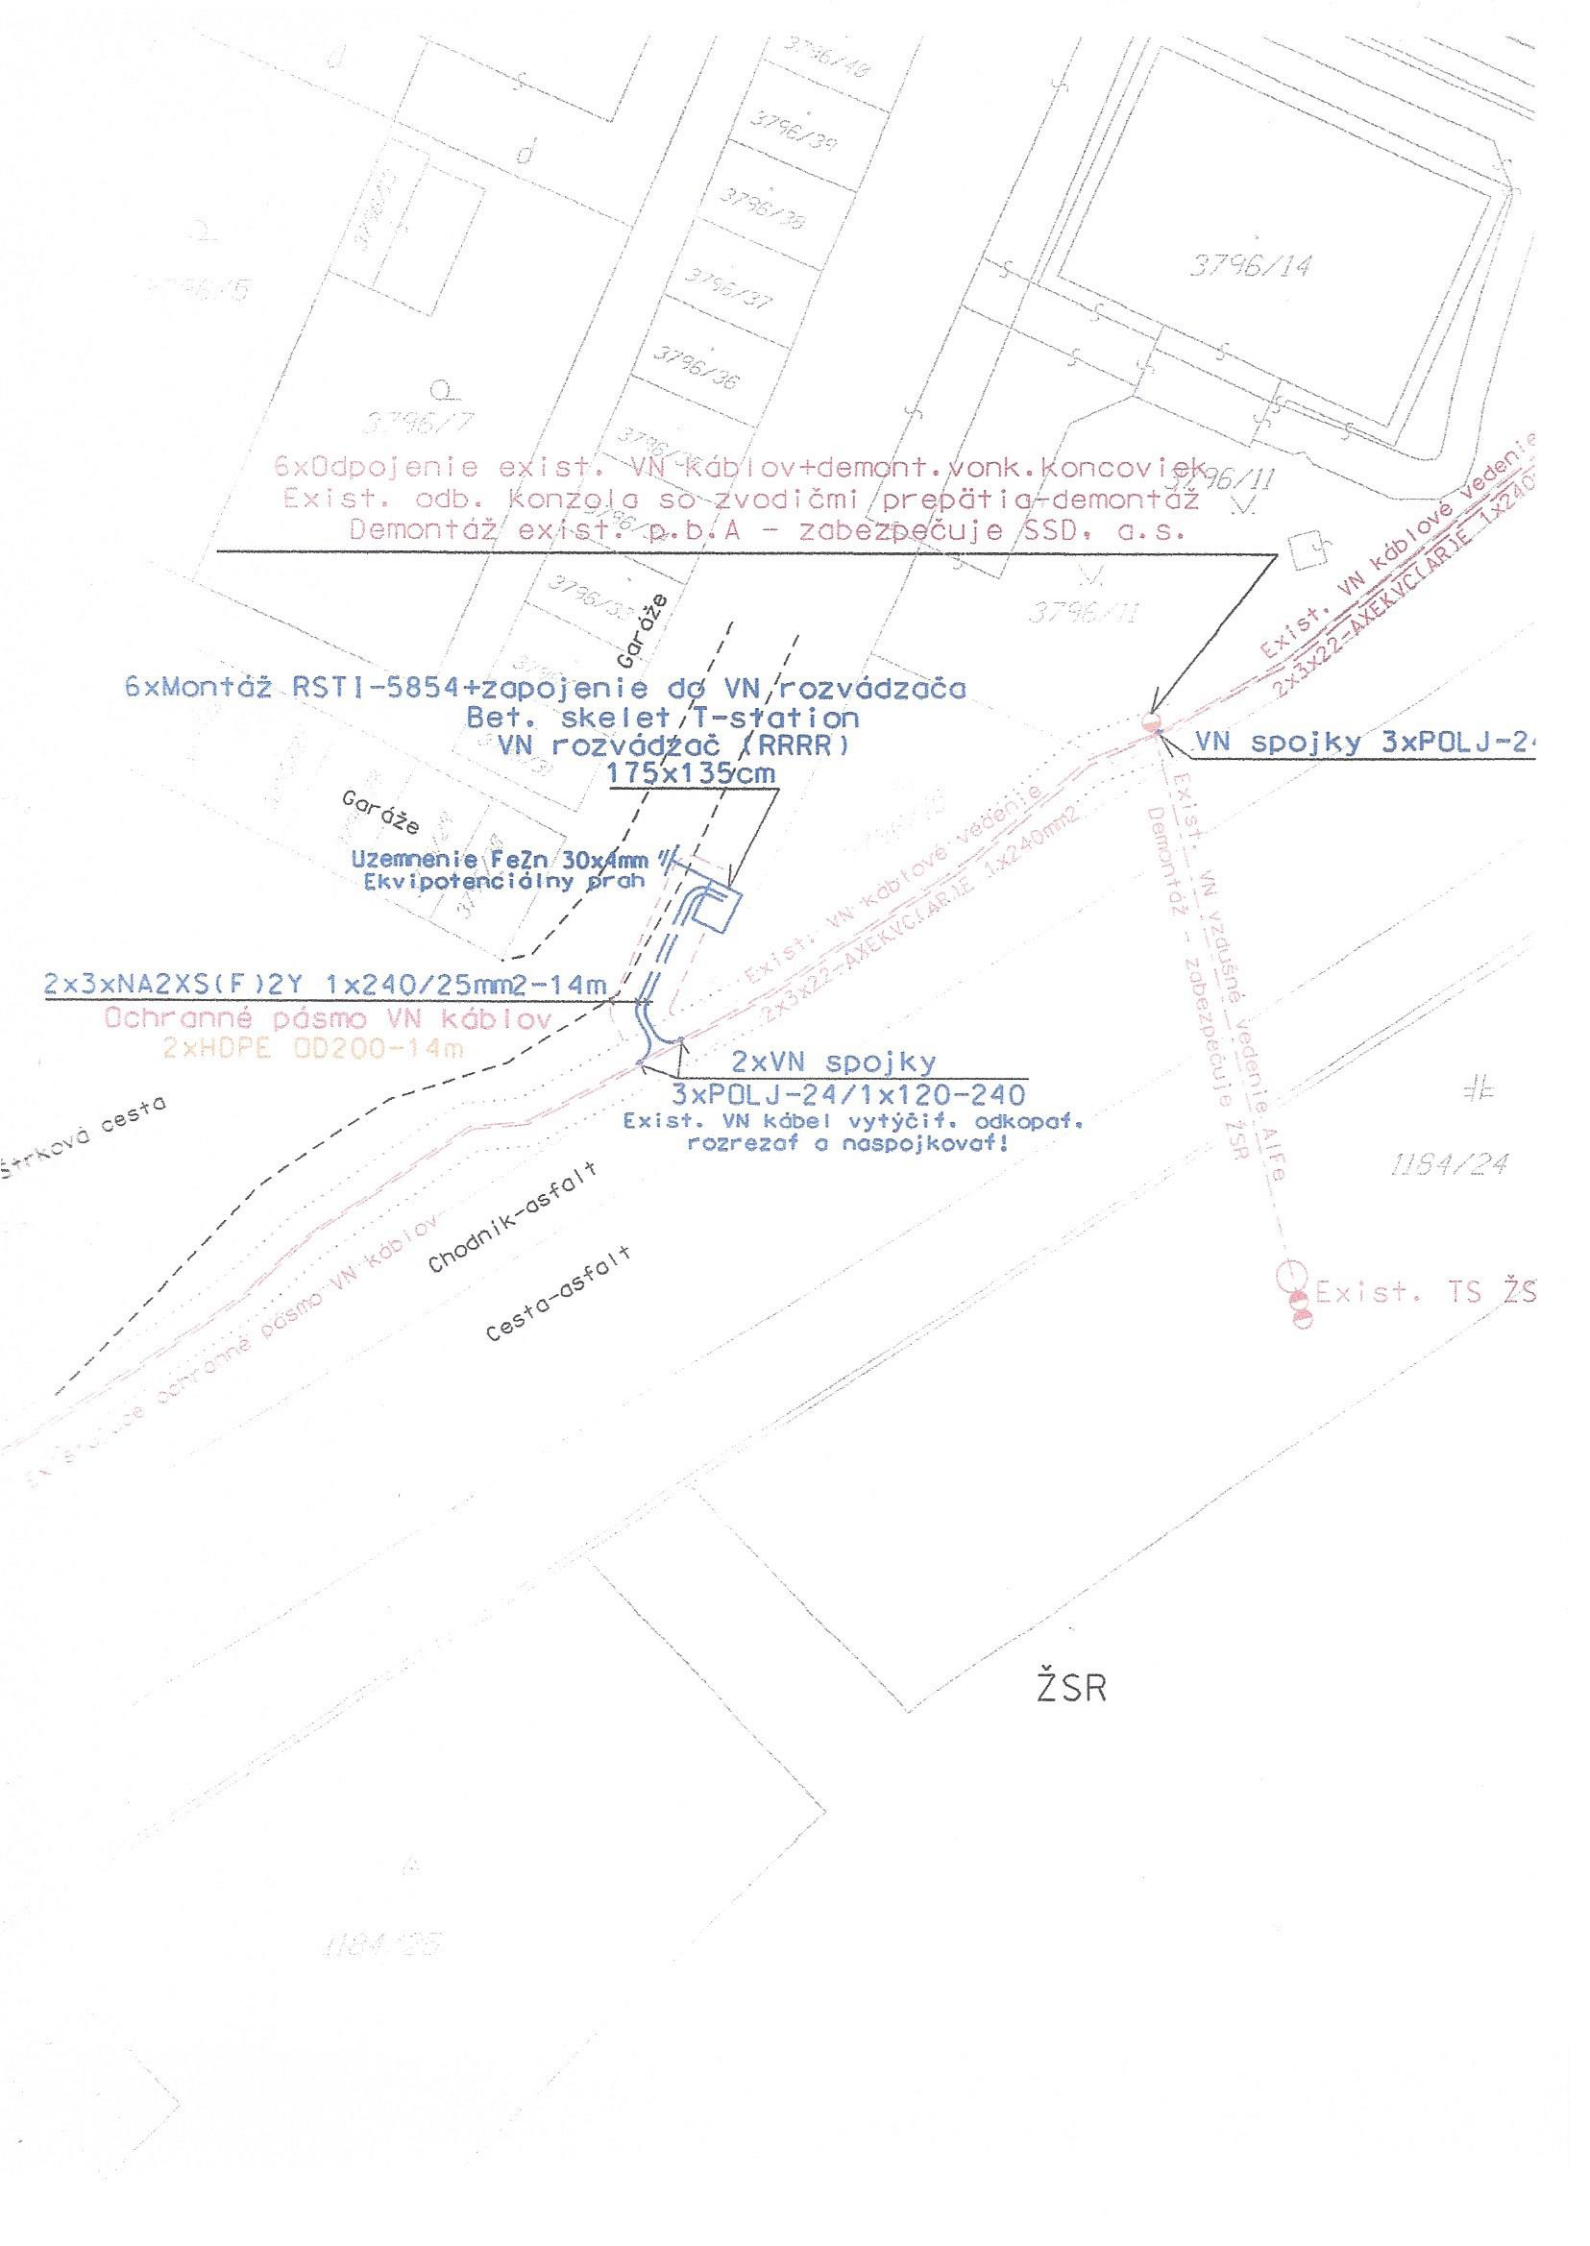

Vedenie
JE 1x240mm²

Ul. Za depom

LJ-24/1x120-240

Napätová sústava: VN, 3, AC, 22 kV, 50 Hz -
sieť s priamym (nízkoimpedančným) uzemnením neutrálneho bodu

Ochrana pred úrazom elektrickým prúdom:

Pribežných podmienkach - základná ochrana - základná izolácia, krytmi

Príporuche - prídavná izolácia, ochranné pospájanie, samočinným odpojením napájania s rýchlym vypnutím

Námrazová oblasť: N1

Legenda :

- — — Exist. VN káblové vedenie AXEKVC(AR)E
- — — Projektované káblové vedenie VN NA2XS(F)2Y
- — — Exist. VN vzdušné vedenie AIfc (ŽSR)

S ŽSR

HLAVNÝ INŽINIER PROJEKTU		ZODP.PROJ. Ing. Vladimír Kročan		PETROSTAV SK, s.r.o.	
		KRESLIL Ing. Vladimír Kročan			
STAVITEĽ SSD, a.s.				DÁTUM 12/2021	
STAVBA 11738 - Prievidza - Za Depom - Montáž VN rozvádzača				FORMÁTY A4 2	
				PROFESIA EL	
OBSAH VÝKRESU Situácia stavby				STUPEŇ PD pre realizáciu	
				MIERKA 1:300	
				ČÍSLO VÝKRESU	