


ÚZEMNÝ PLÁN (SÚ) MESTA PRIEVIDZA

ZMENY A DOPLNKY Č. 14

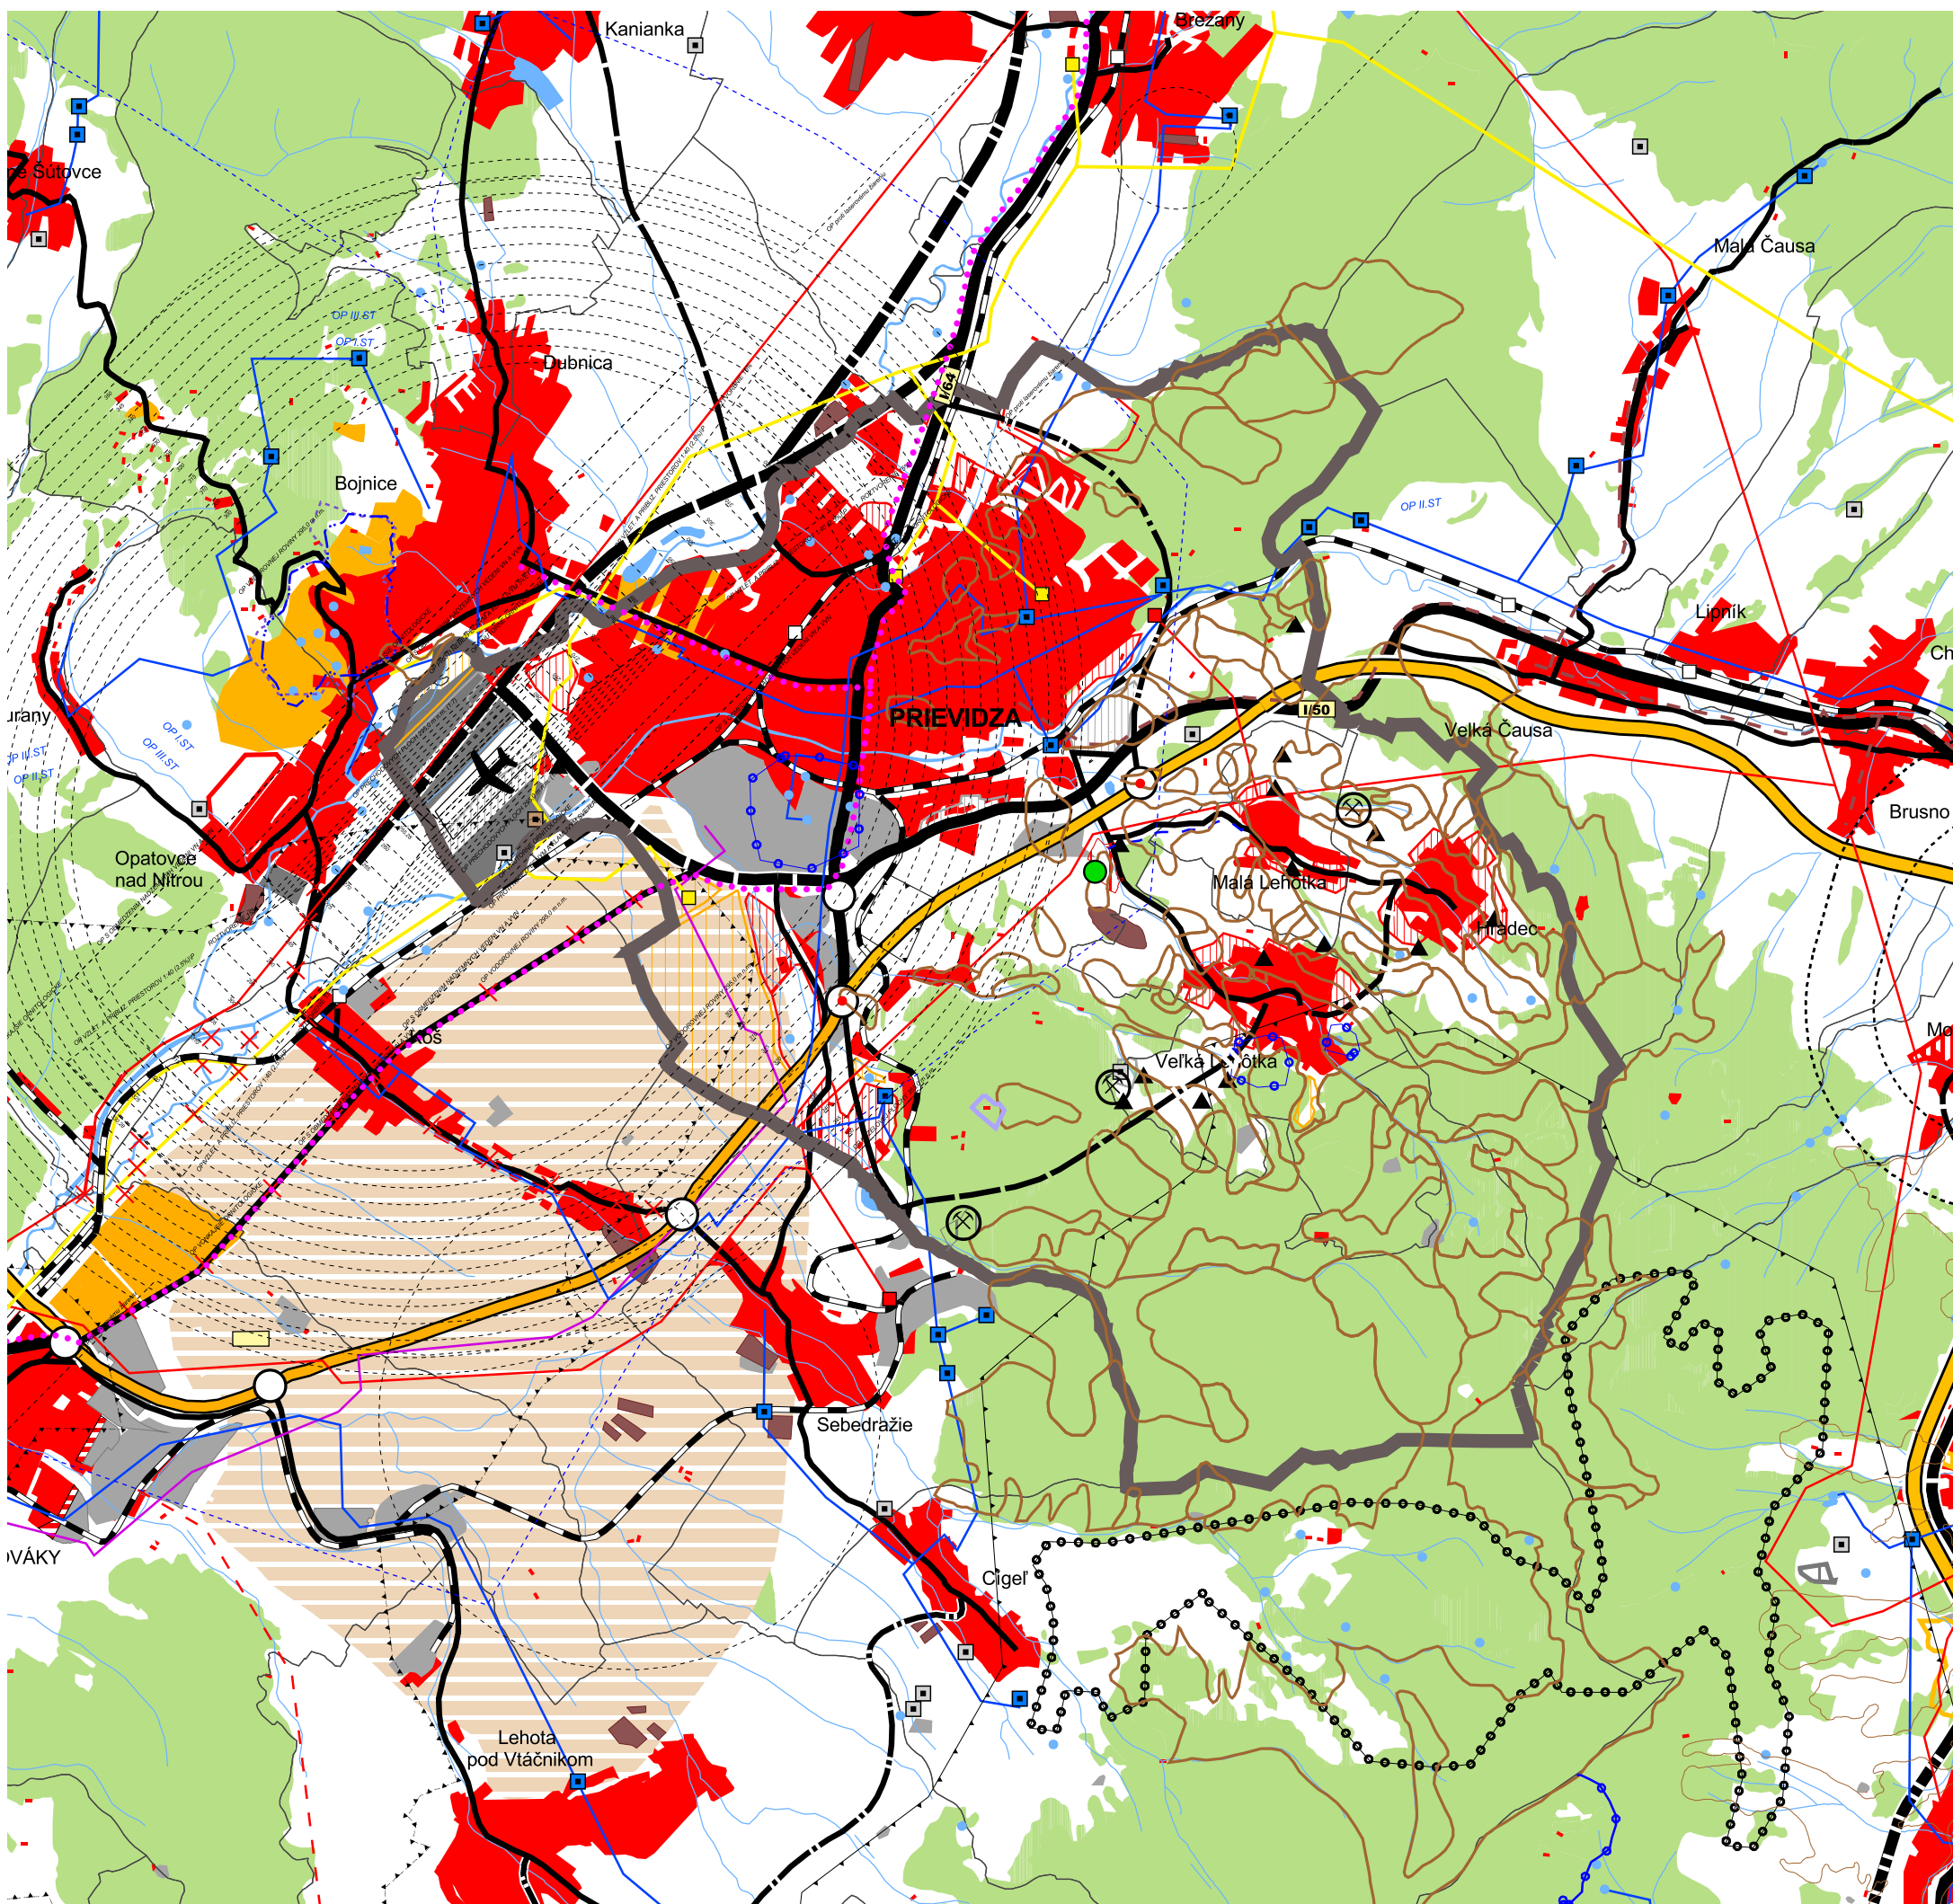

ŠIRŠIE VZŤAHY

LEGENDA

STAV	NÁVRH	VÝHLAD	
			HRANICE KRAJA
			HRANICE KATASTRÁLNEHO ÚZEMIA
			HRANICE RIEŠENÉHO ÚZEMIA
			OBYTNÉ PLOCHY
			PLOCHY PRIEMYSLU A SKLADOV
			PLOCHY REKREÁCIE, CESTOVNÉHO RUCHU
			PLOCHY POĽNOHOSPODÁRSKÝCH ZARIADENÍ
			AGROPARK
			PLOCHY LESOV
			PLOCHY VODNÝCH TOKOV A NÁDRŽÍ
			RÝCHLOSTNÉ KOMUNIKÁCIE
			KOMUNIKÁCIE ZBERNÉ
			OSTATNÉ VÝZNAMNEJŠIE KOMUNIKÁCIE
			MIMÓÚROVNŔOVÁ KRIŽOVATKA
			ŽELEZNIČNÁ TRATĽ, STANICA
			REGIONÁLNA CYKLOTRASA
			LETISKO
			HLAVNÉ VODOVODNÉ PRIVÁDZAČE
			VODOJEM
			VODNÉ ZDROJE
			TEPELNÝ ZDROJ
			SKLÁDKY KOMUNÁLNEHO ODPADU
			OCHRANNÉ PÁSMA VŠETKÝCH DRUHOV
			OCHRANNÉ PÁSMA PRÍROD. LIEČIVÝCH ZDROJOV V BOJNICIACH 1°
			OCHRANNÉ PÁSMA PRÍROD. LIEČIVÝCH ZDROJOV V BOJNICIACH 2°
			HRANICA VNÚTORNÉHO KÚPEĽNÉHO ÚZEMIA
			ELEKTRICKÉ VEDENIE VVN
			TRANSFORMAČNÁ STANICA
			ELEKTRÁREŇ
			VTL DISTRIBUČNÝ PLYNOVOD
			REGULAČNÁ STANICA
			TEPLOVOD
			DOBÝVACÍ PRIESTOR LOŽISKŔ NERASTNÝCH SUROVÍN
			CHRÁNENÉ LOŽISKOVÉ ÚZEMIE
			LOŽISKÁ NEVYHRADENÉHO NERASTU
			PODDOLOVANÉ ÚZEMIE
			SKUPINOVÁ KANALIZÁCIA
			ČISTIAREŇ ODPADOVÝCH VOD
			SKLÁDKA ODPADU
			VODOVOD
			ZOSUVY S VPLYVOM NA RIEŠENÉ ÚZEMIE (zdroj údajov SGÚDŠ)

VÝREZ

ZMENY A DOPLNKY Č. 14

STAV	NÁVRH	VÝHLAD	
			ROZVOJOVÁ LOKALITA
			RÝCHLOSTNÉ KOMUNIKÁCIE
			PÁSMA HYGIENICKEJ OCHRANY ZDROJOV PITNÝCH VOD
			STARÉ BANSKÉ DIELA (HALDY, ŠTOLNE)
			PRIESKUMNÉ ÚZEMIE PUŠŤ - TERMÁLNE PODZEMNÉ VODY P12/12

SADA č.	VÝKRES č.	MIERKA		
	1	1 : 50 000		

HL. RIEŠITEL' : ING.ARCH. GABRIEL SZALAY ZÁKAZKA č. : 01 01/2012
 RIEŠITEL' : KOLEKTÍV AUTOROV ETAPA : ČISTOPIS
 VYPRACOVAL : ING. IGOR KMEŤ DÁTUM : 06 2012

OBSTARÁVATEĽ : MESTO PRIEVIDZA



ÚZEMNÝ PLÁN MESTA PRIEVIDZA

ZMENY A DOPLNKY č.14 - ČISTOPIS

OBSAH VÝKRESU : ŠIRŠIE VZŤAHY

AGS
ATELIÉR
ÚZEMNÉ PLÁNOVANIE * URBÁNIZMUS
ARCHITECTURA * PROJEKTY * DESIGN