


# ÚZEMNÝ PLÁN MESTA PRIEVIDZA

ZMENY A DOPLNKY č. 14

VEREJNÉ DOPRAVNÉ VYBAVENIE - NÁLOŽKA

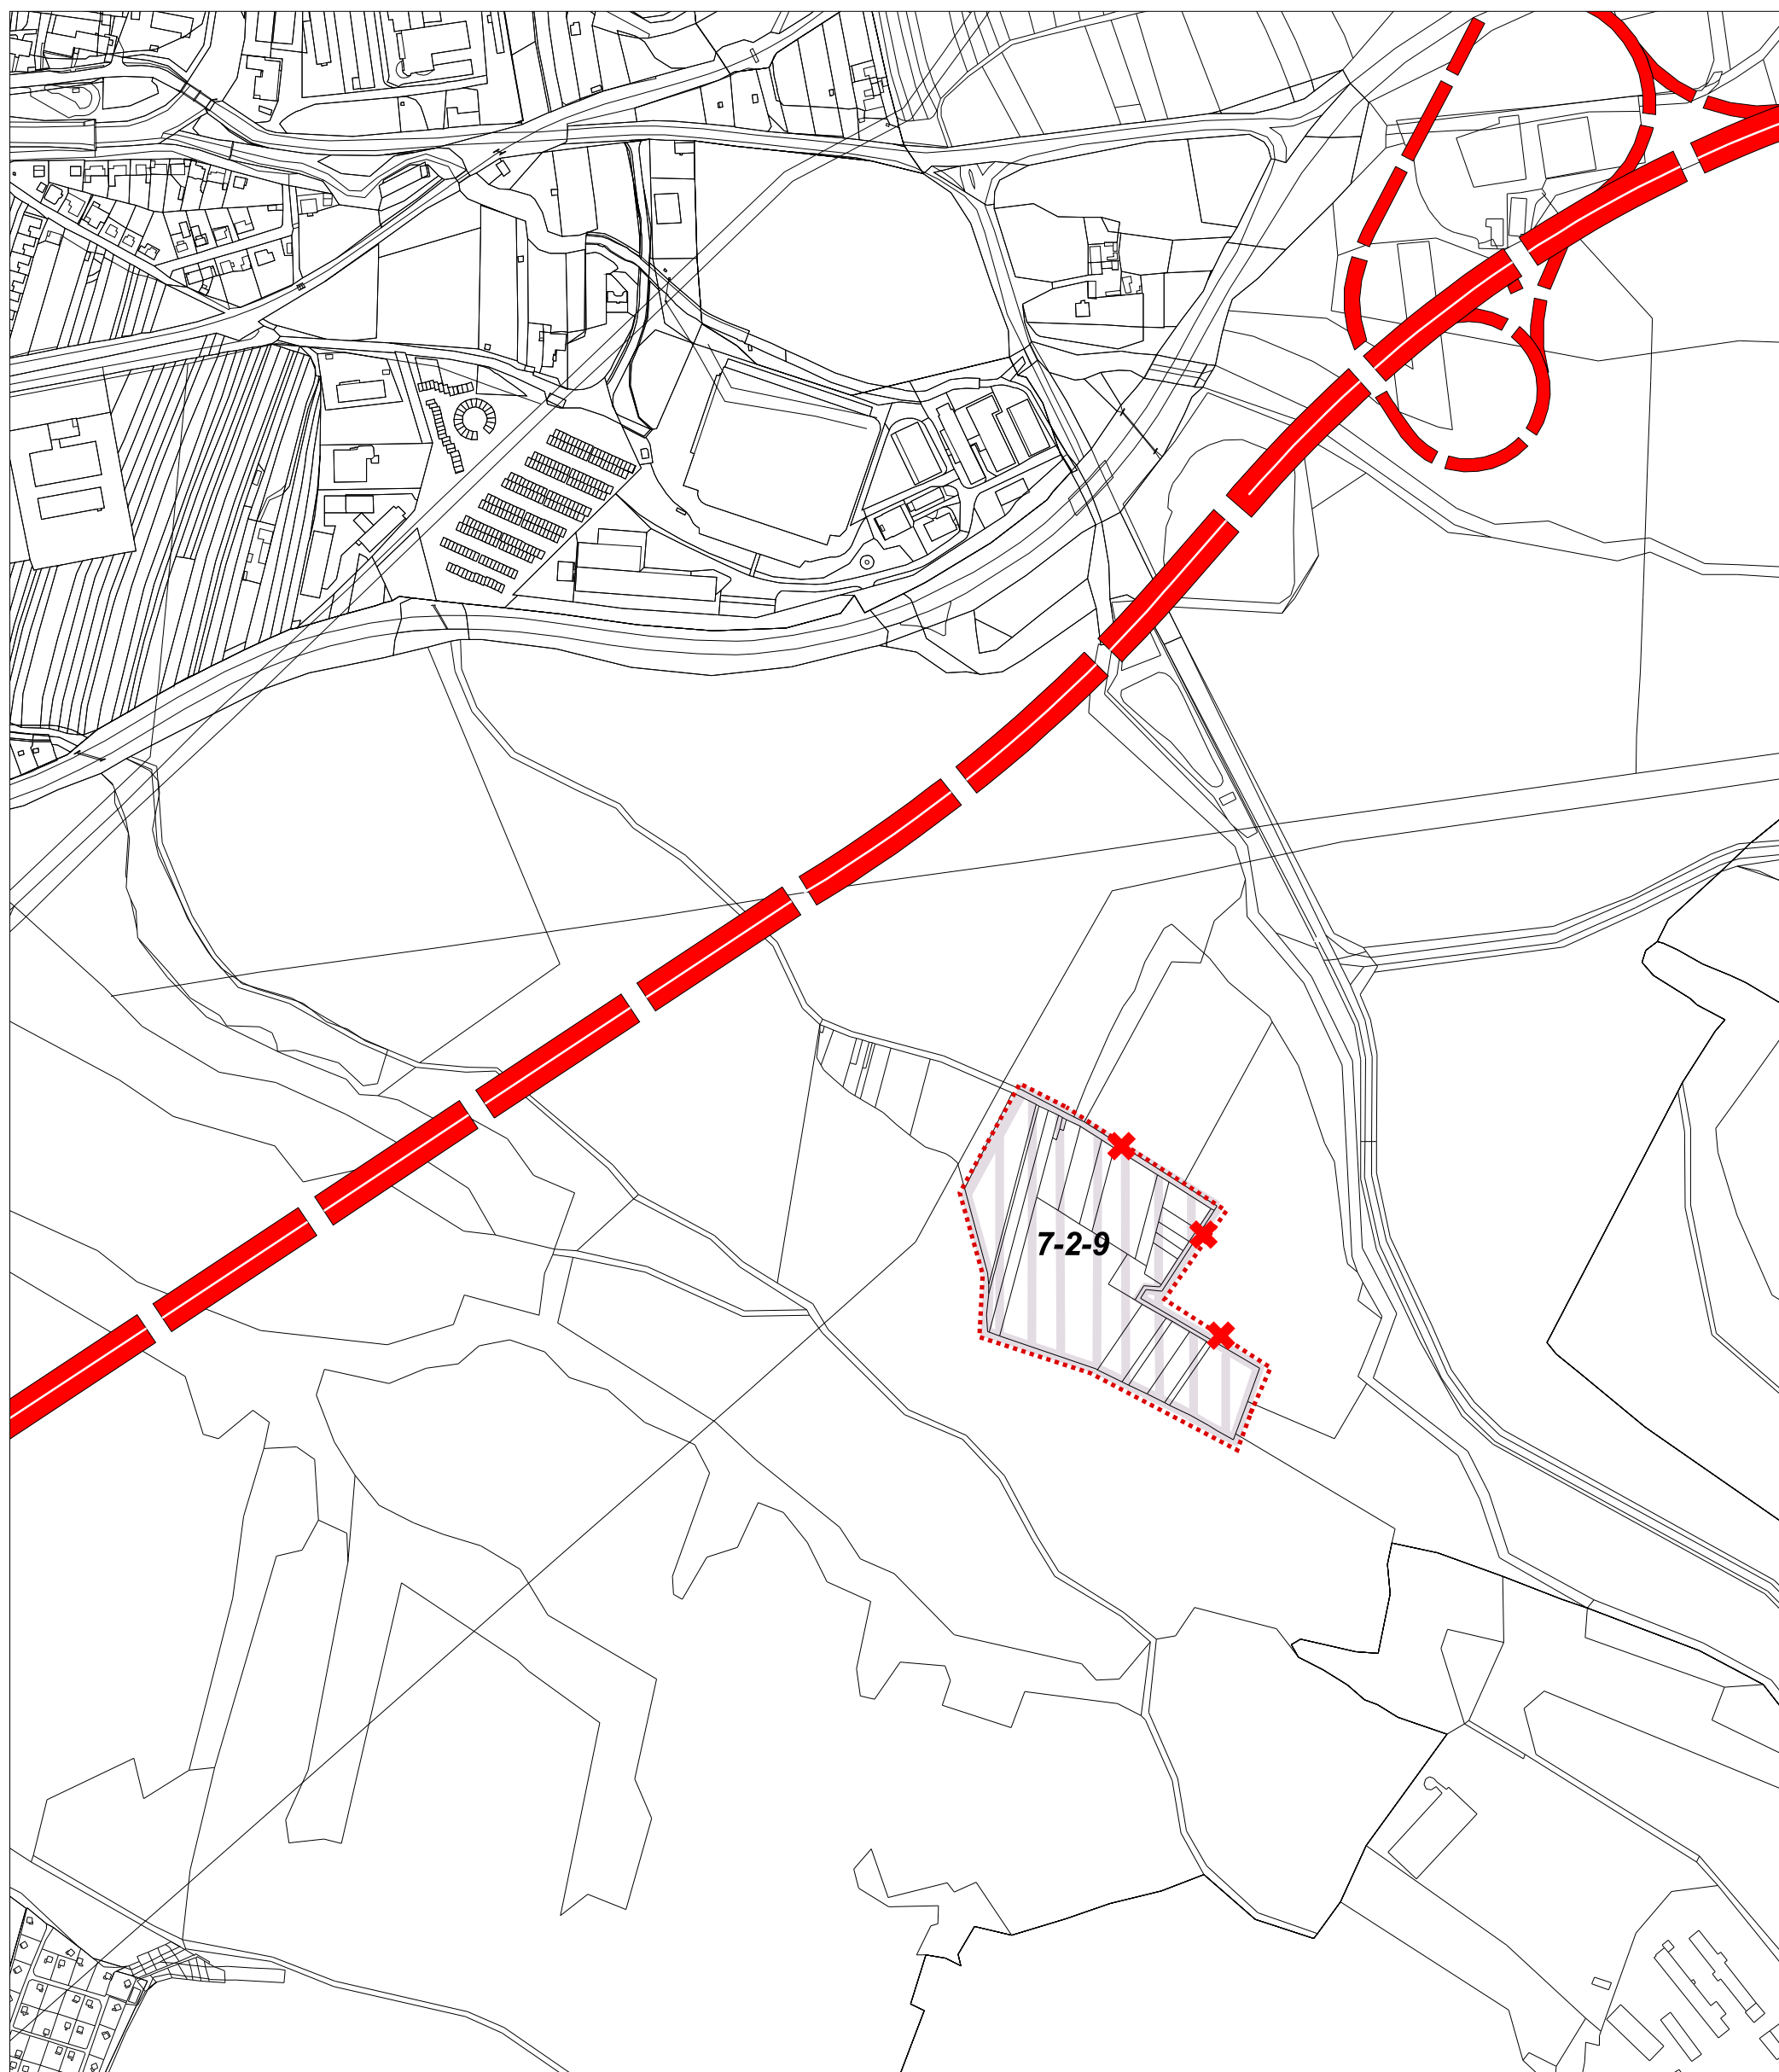

ZMENY A DOPLNKY č. 14

STAV	NÁVRH	VÝHLAD


HRANICA ZASTAVANÉHO ÚZEMIA

RÝCHLOSTNÁ CESTA - R2

ZASTAVANÉ ÚZEMIE

JAV NA ZRUŠENIE

VÝREZ 1

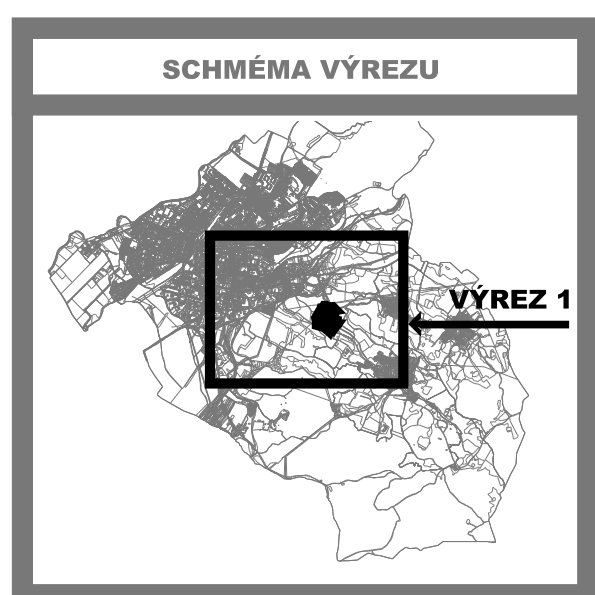

SADA č.	VÝKRES č.	MIERKA		
	<b>3</b>	1 : 5 000		

HL. RIEŠITEL' : ING.ARCH. GABRIEL SZALAY  
RIEŠITEL' : ING.ARCH. GABRIEL SZALAY  
VYPRACOVAL : ING. IGOR KMEŤ

ZÁKAZKA č. : 01 01/2012  
ETAPA : ČISTOPIS  
DÁTUM : 06/2012

**AGS**  
ATELIER  
ÚZEMNÉ PLÁNOVANIE \* URBANIZMUS  
ARCHITECTURA \* PROJEKTY \* DESIGN

OBSTARÁVATEL : MESTO PRIEVIDZA



## ÚZEMNÝ PLÁN MESTA PRIEVIDZA

ZMENY A DOPLNKY č. 14 - ČISTOPIS

OBSAH VÝKRESU : VEREJNÉ DOPRAVNÉ VYBAVENIE - NÁLOŽKA