


ÚZEMNÝ PLÁN MESTA PRIEVIDZA

ZMENY A DOPLNKY č. 14


PERSPEKTÍVNE POUŽITIE PPF A LPF NA NEPOL'NOHOSPODÁRSKE ÚČELY - NÁLOŽKA

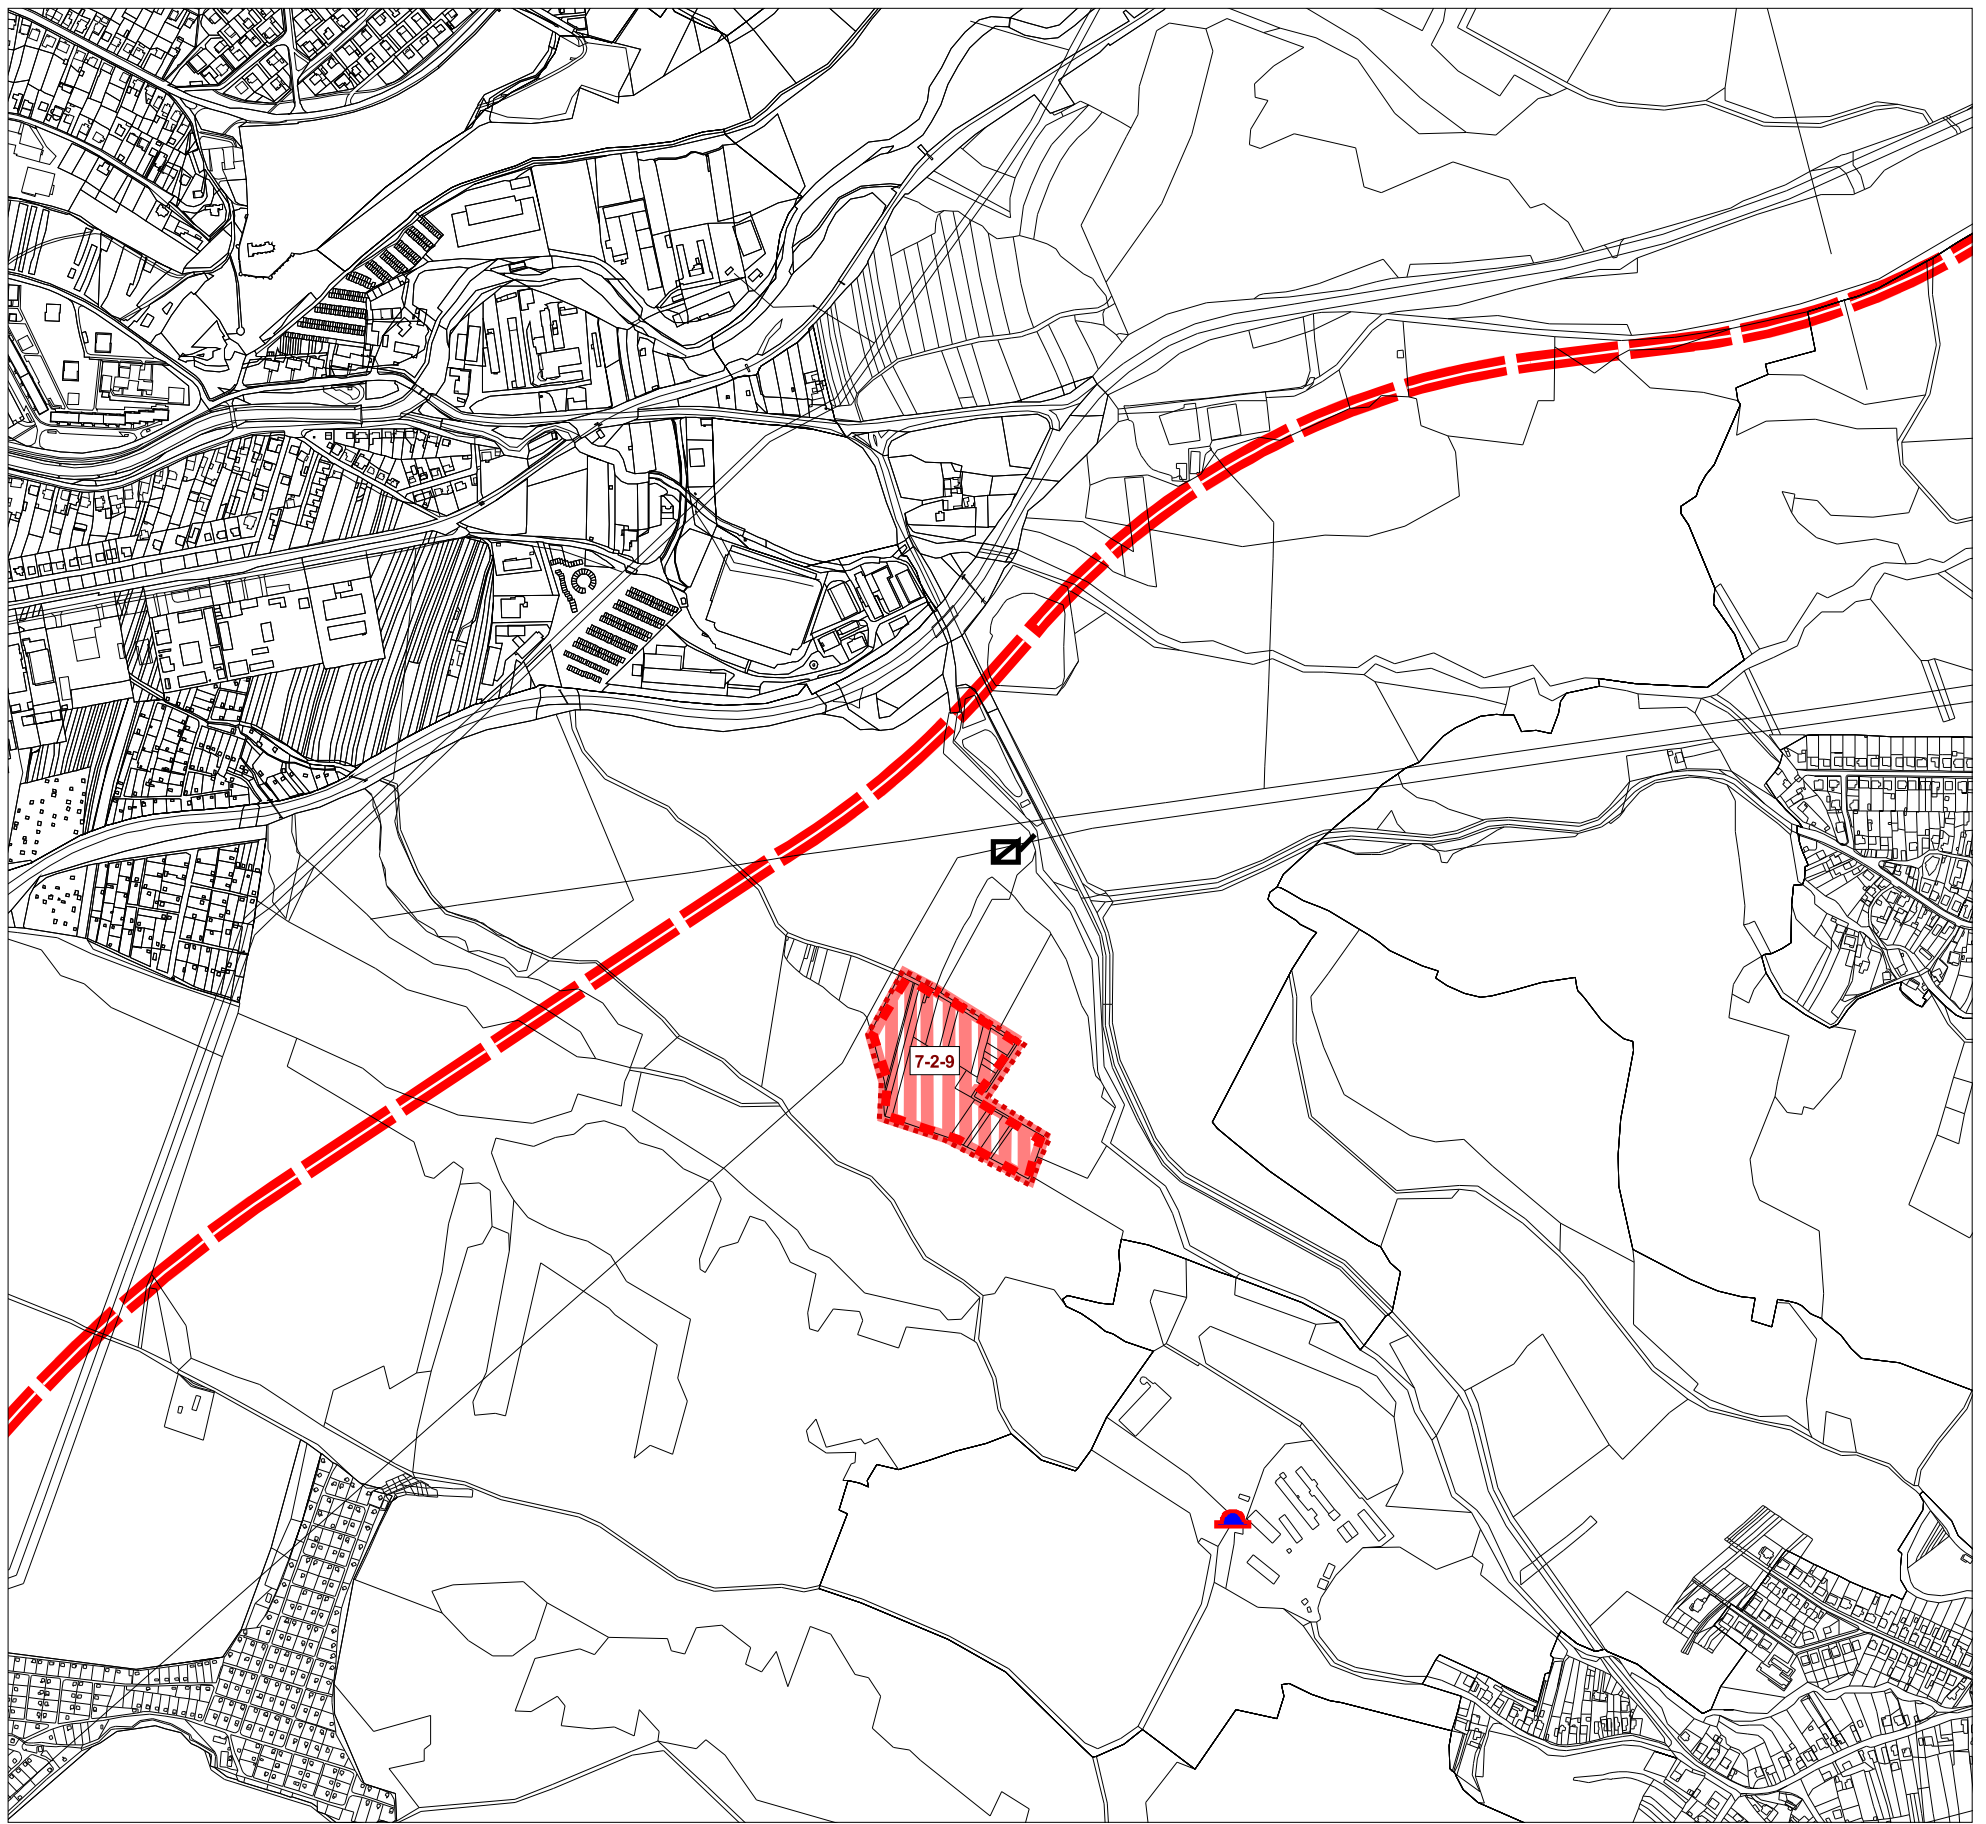

VÝREZ 1

ZMENY A DOPLNKY č. 14

STAV NÁVRH VÝHLAD

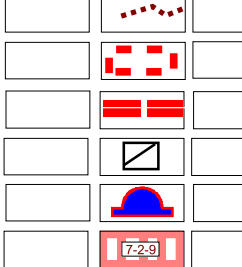

HRANICE ZASTAVANÉHO ÚZEMIA


HRANICA LOKALITY PREDPOKLADANÉHO ODŇATIA POL'NOHOSPODÁRSKEJ PODY Z PPF

KOMUNIKÁCIA RÝCHLOSTNÁ

ČISTIAREŇ ODPADOVÝCH VOD

VODOJEM

ROZVOJOVÉ PLOCHY, OZNAČENIE

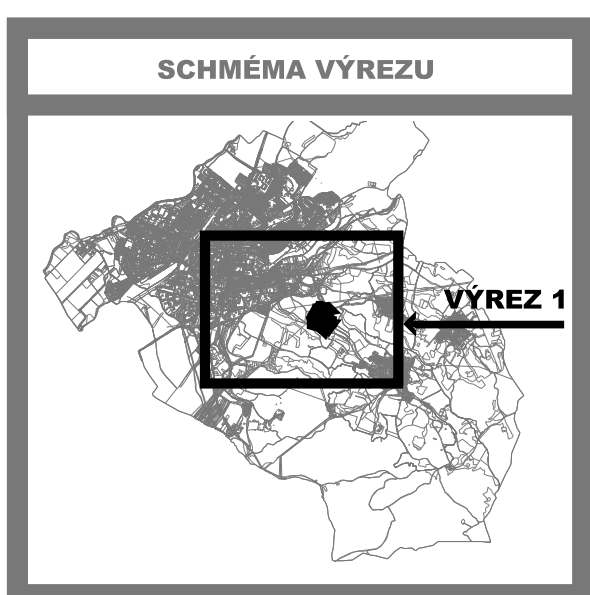



SADA č.

VÝKRES č.

MIERKA

7

1 : 10 000

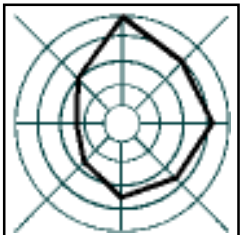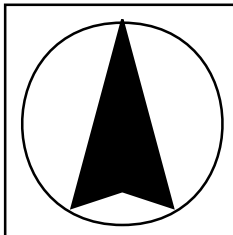

HL. RIEŠITEĽ : ING.ARCH. GABRIEL SZALAY
RIEŠITEĽ : ING. IGOR KMEŤ
VYPRACOVAL : ING. IGOR KMEŤ

ZÁKAZKA č. : 01 01/2012
ETAPA : ČISTOPIS
DÁTUM : 06/2012

AGS
ATELIÉR
ÚZEMNÉ PLANOVANIE * URBANIZMUS
ARCHITEKTÚRA * PROJEKTY * DESIGN

OBSTARÁVATEĽ : MESTO PRIEVIDZA



ÚZEMNÝ PLÁN MESTA PRIEVIDZA

ZMENY A DOPLNKY č. 14 - ČISTOPIS

OBSAH VÝKRESU : PERSPEKTÍVNE POUŽITIE PPF A LPF
NA NEPOL'NOHOSPODÁRSKE ÚČELY - NÁLOŽKA