


# ÚZEMNÝ PLÁN MESTA PRIEVIDZA

ZMENY A DOPLNKY č. 14

PRIESTOROVÉ USPORIADANIE A FUNKČNÉ VYUŽITIE ÚZEMIA - NÁLOŽKA

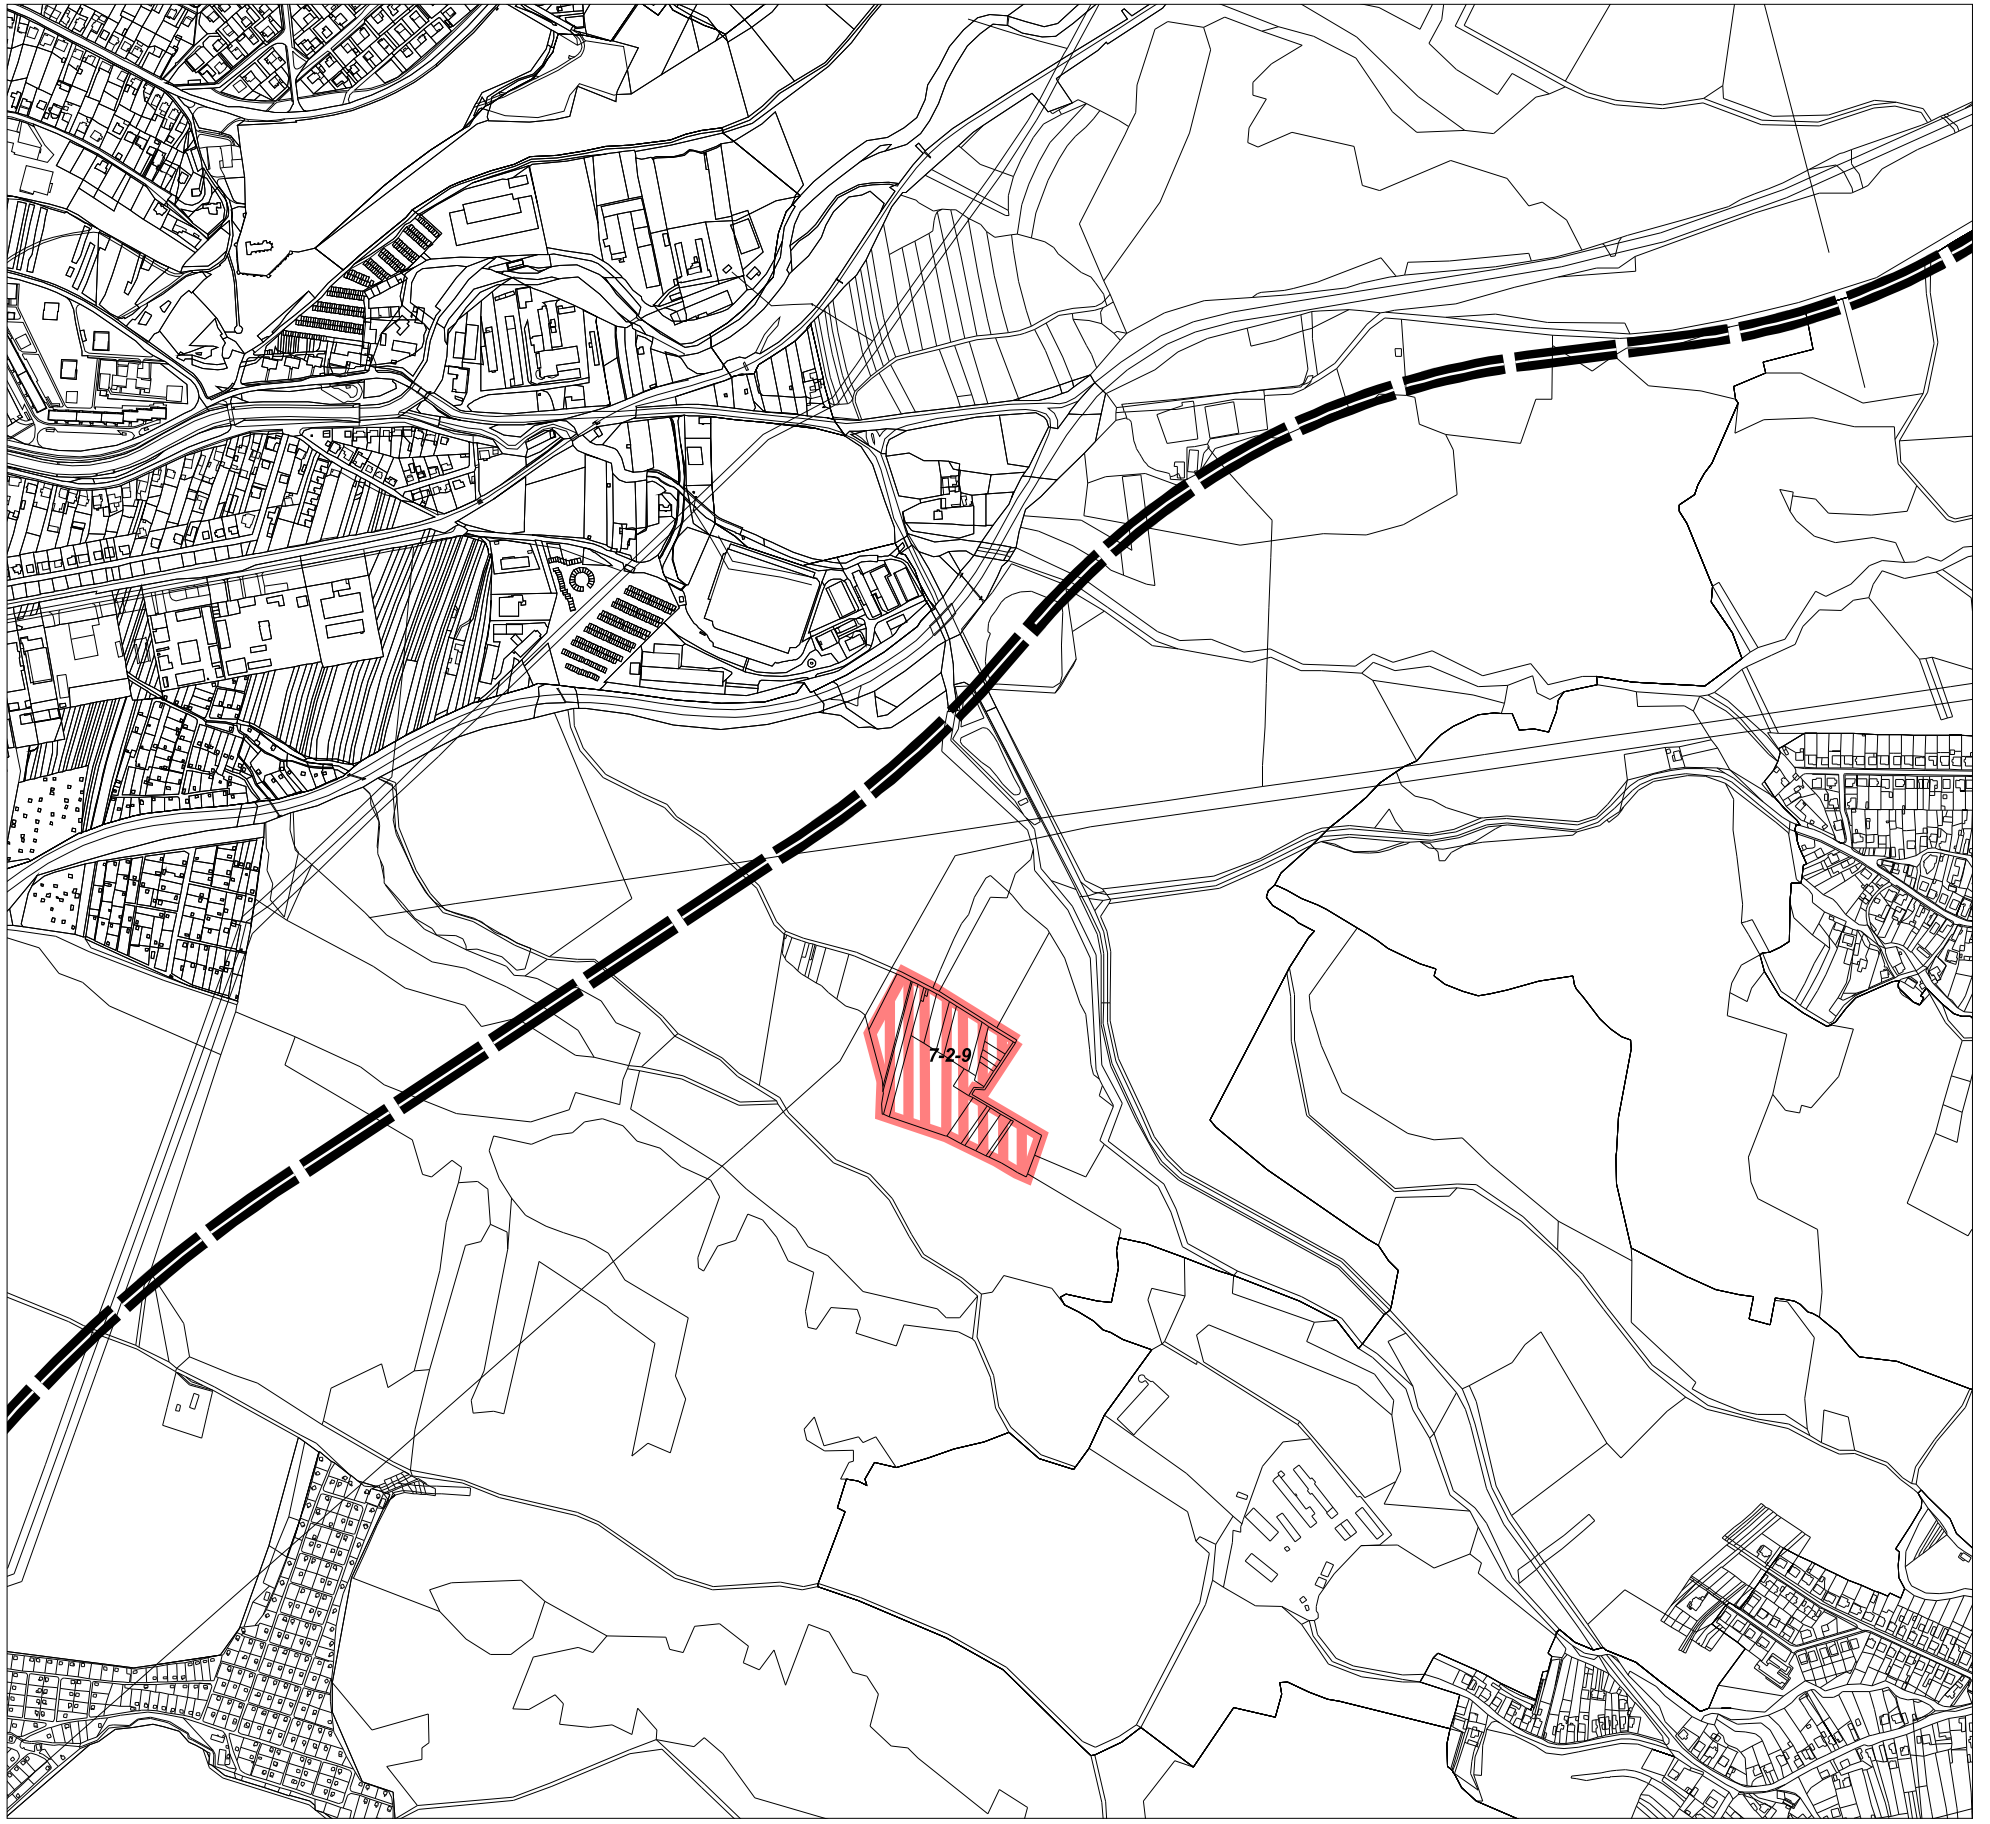


VÝREZ 1

ZMENY A DOPLNKY č. 14

STAV NÁVRH VÝHLAD

		KOMUNIKÁCIA RÝCHLOSTNÁ
		OBYTNÉ ÚZEMIE, OZNAČENIE

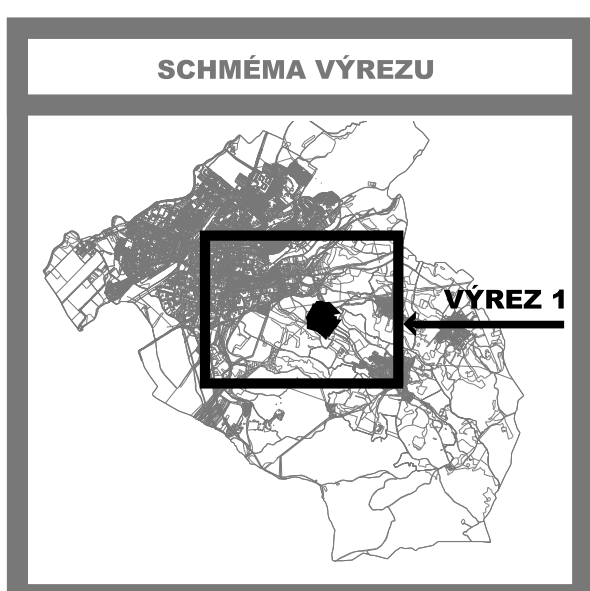

SADA č.	VÝKRES č. <b>8</b>	MIERKA 1 : 10 000		
---------	-----------------------	----------------------	--	--

HL. RIEŠITEĽ : ING.ARCH. GABRIEL SZALAY      ZÁKAZKA č. : 01 01/2012  
RIEŠITEĽ : ING. IGOR KMEŤ      ETAPA : ČISTOPIS  
VYPRACOVAL : ING. IGOR KMEŤ      DÁTUM : 06/2012

**AGS**  
ATELIÉR  
ÚZEMNÉ PLANOVANIE / URBANIZMUS  
ARCHITEKTÚRA / PROJEKTY / DESIGN

OBSTARÁVATEĽ : MESTO PRIEVIDZA



## ÚZEMNÝ PLÁN MESTA PRIEVIDZA

ZMENY A DOPLNKY č. 14 - ČISTOPIS

OBSAH VÝKRESU : OCHRANA PRÍRODY A TVORBA KRAJINY  
VRÁTANE PRVKOV ÚSES - NÁLOŽKA