


# ÚZEMNÝ PLÁN MESTA PRIEVIDZA

ZMENY A DOPLNKY č. 14

SCHÉMA ZÁVAZNÝCH ČASTÍ RIEŠENIA A VEREJNOPROSPEŠNÝCH STAVIEB - NÁLOŽKA

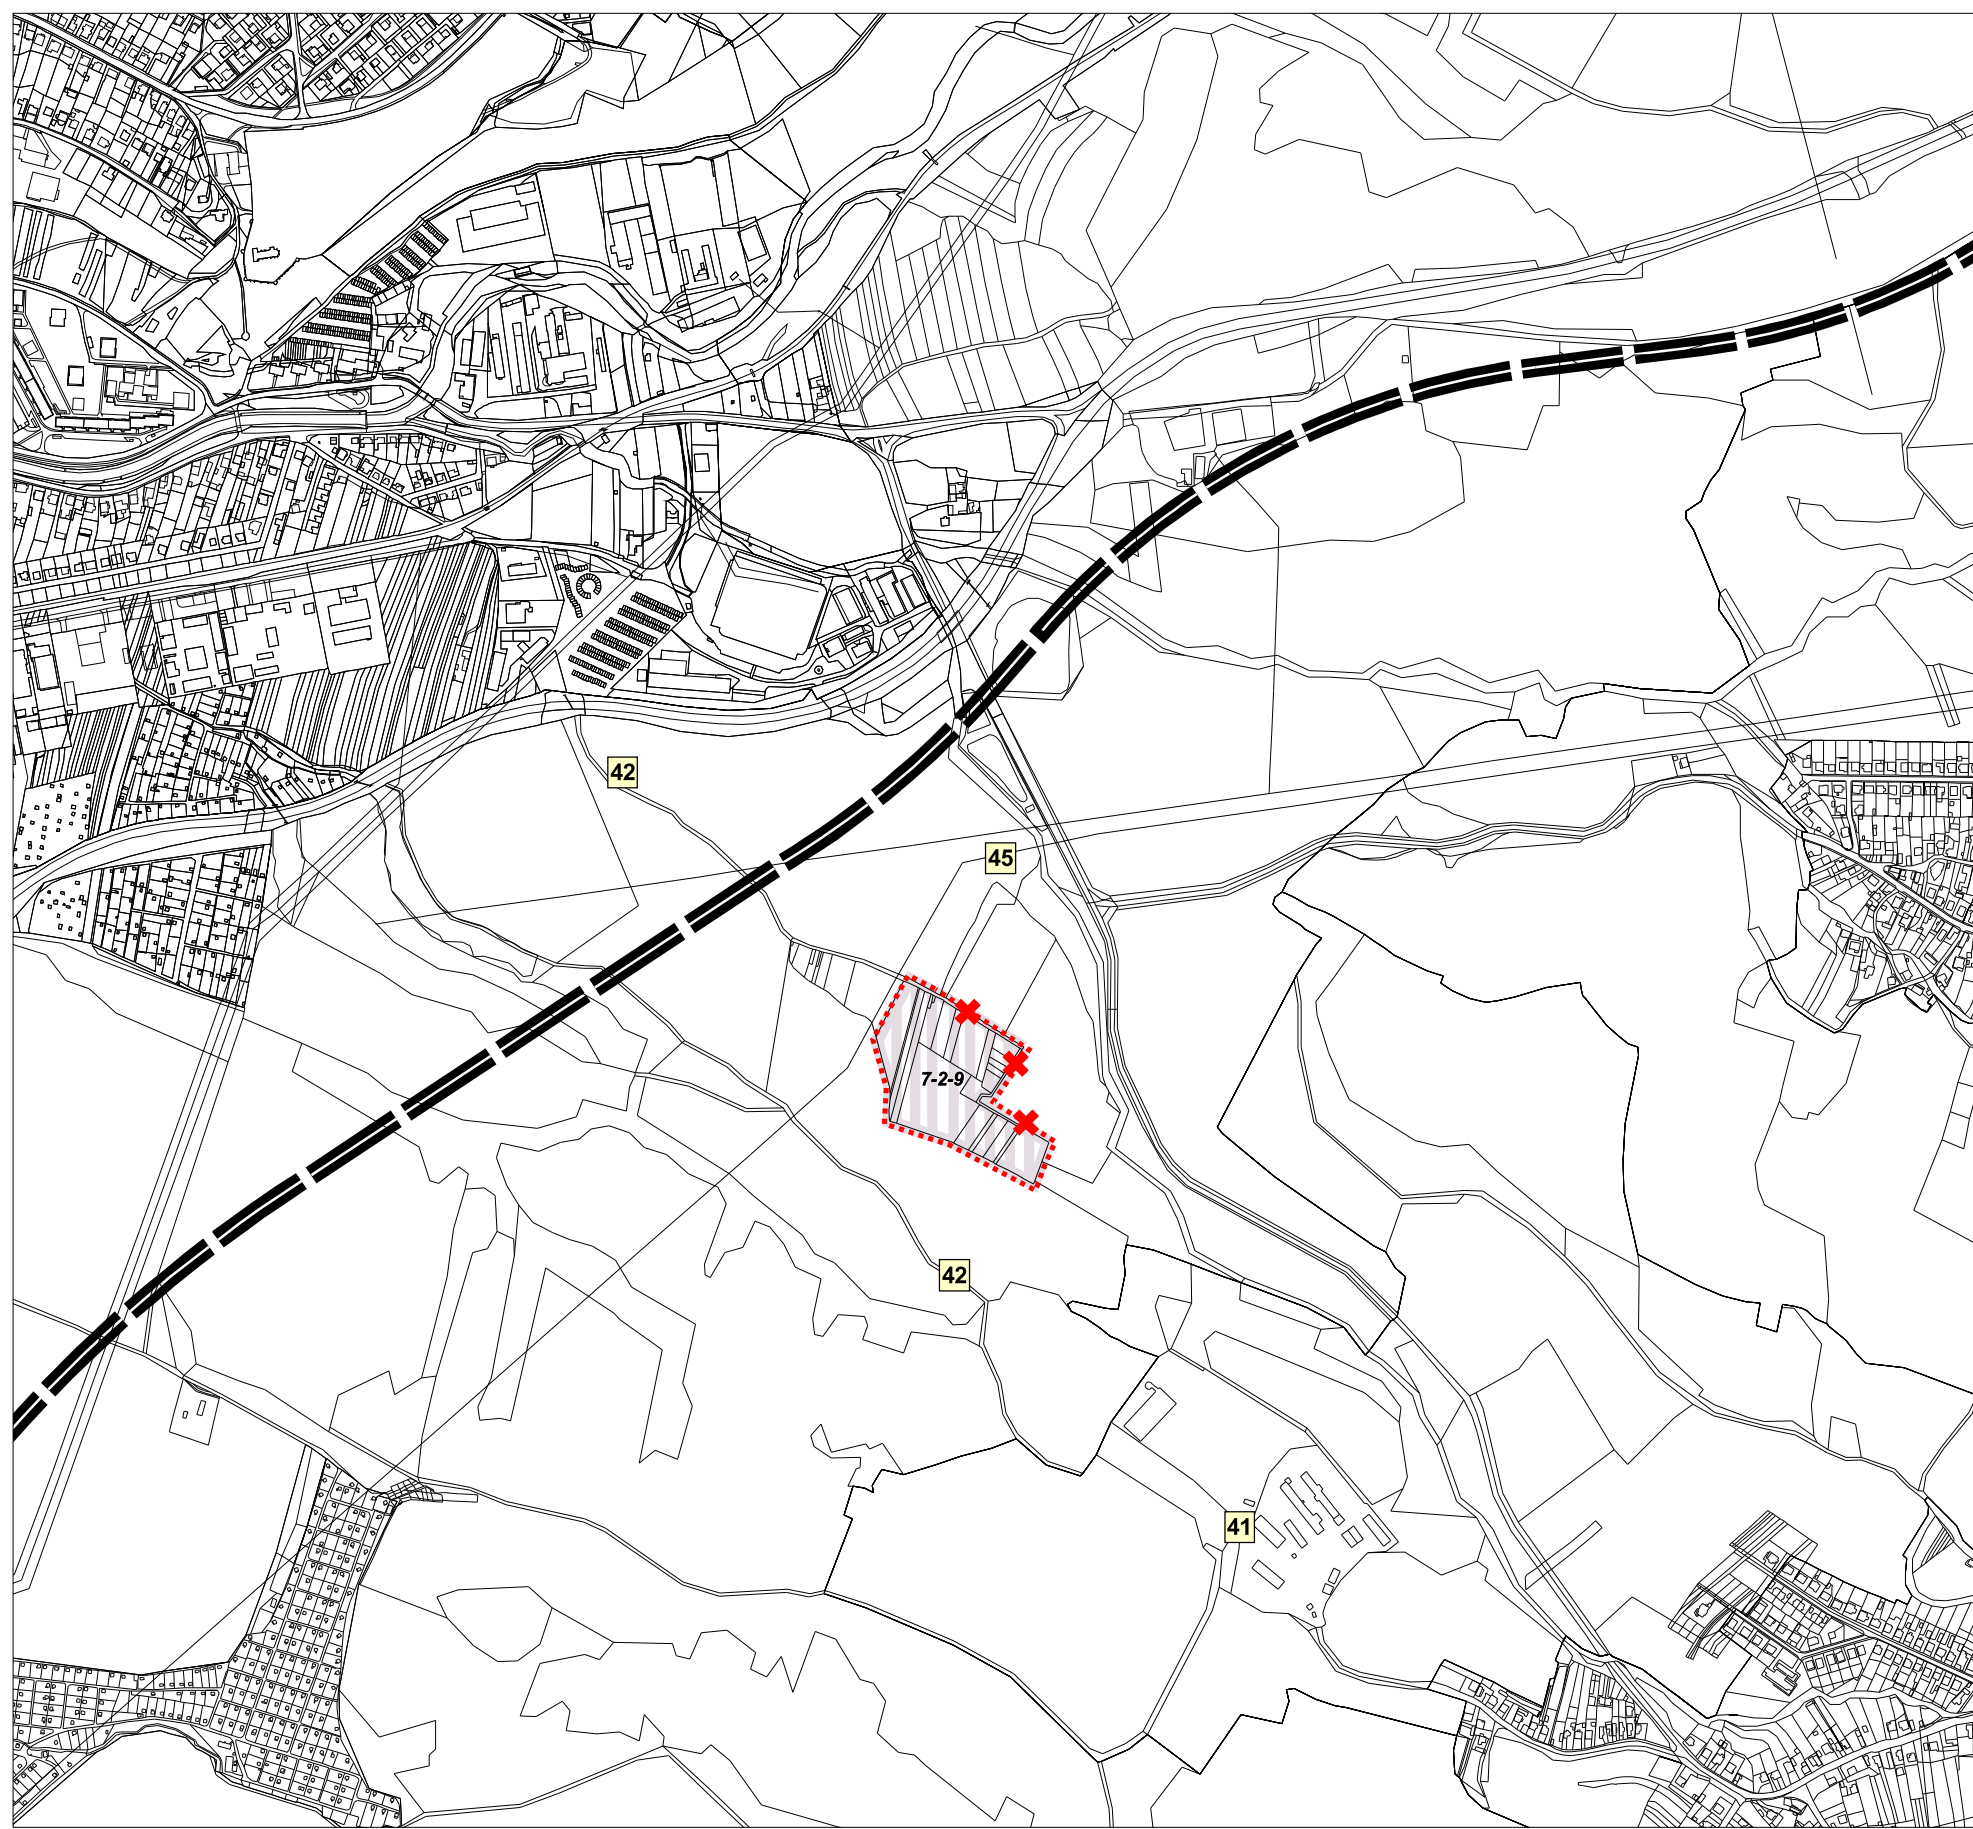

VÝREZ 1


## ZMENY A DOPLNKY č. 14

STAV	NÁVRH	VÝHLAD	
	.....		HRANICA ZASTAVANÉHO ÚZEMIA
	==		KOMUNIKÁCIA RÝCHLOSTNÁ
	7-2-9		ROZVOJOVÉ PLOCHY, OZNAČENIE
	✕ ✕		JAV NA ZRUŠENIE

## PLOCHY PRE VEREJNOPROSPEŠNÉ STAVBY

Ozn.	Verejnoprospešná stavba
41	Vodojemy *
42	Vodovod a technologické zariadenia *
45	Čistiareň odpadových vôd *

\* - koridory, trasy, zariadenia sú bližšie definované v príslušnom výkrese grafickej časti

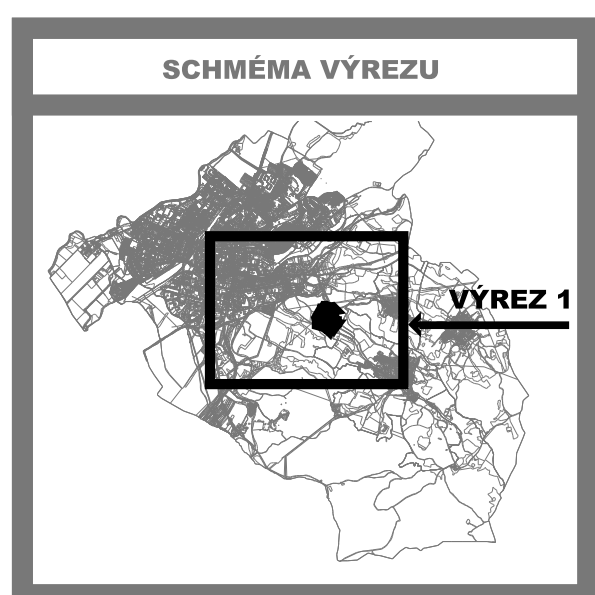



SADA č.

VÝKRES č.

MIERKA

9

1 : 10 000

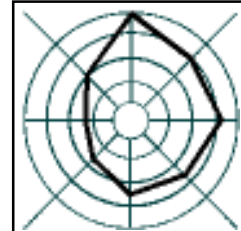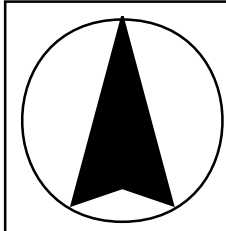

HL. RIEŠITEĽ : ING.ARCH. GABRIEL SZALAY  
RIEŠITEĽ : ING.ARCH. GABRIEL SZALAY  
VYPRACOVAL : ING. IGOR KMEŤ

ZÁKAZKA č. : 01 01/2012  
ETAPA : ČISTOPIS  
DÁTUM : 06/2012

**AGS**  
ATELIÉR  
ÚZEMNÉ PLÁNOVANIE · URBANIZMUS  
ARCHITEKTURA · PROJEKTY · DESIGN

OBSTARÁVATEĽ : MESTO PRIEVIDZA



## ÚZEMNÝ PLÁN MESTA PRIEVIDZA

ZMENY A DOPLNKY č. 14 - ČISTOPIS

OBSAH VÝKRESU : SCHÉMA ZÁVAZNÝCH ČASTÍ RIEŠENIA A  
VEREJNOPROSPEŠNÝCH STAVIEB - NÁLOŽKA