
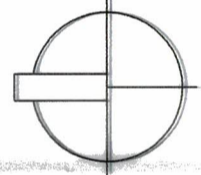


LEGENDA

- HRANICE ZÁJMOVÉHO ÚZEMIA CMZ
- HRANICE ÚPC (ÚZEMNO-PRIESTOROVÝCH CELKOV)
- HRANICE FUNKČNO-PRIESTOROVÝCH BLOKOV
- OSVAČENÉ ÚZEMNO-PRIESTOROVÉHO CELKOU
- OSVAČENÉ FUNKČNO-PRIESTOROVÉHO BLOKU
- OBJEKTY INDIVIDUÁLNEJ FORMY BÝVANIA
- OBJEKTY HROMADNEJ FORMY BÝVANIA
- OBJEKTY SOCIÁLNEJ INFRAŠTRUKTÚRY NEKOMERČNEJ (KULTÚRA, ŠKOLSTVO, SAKRÁLNE STAVBY...)
- OBJEKTY SOCIÁLNEJ INFRAŠTRUKTÚRY KOMERČNEJ (OBCHODY, SLUŽBY...)
- OBJEKTY ADMINISTRATÍVY A SPRÁVY
- OBJEKTY POLYFUNKČNÉHO CHARAKTERU SO SOC. INFRAŠTRUKTÚROU V PARTERI
- OBJEKTY DROBNÝCH PODNIKATELSKÝCH AKTIVÍT
- OBJEKTY A PLOCHY DOPRAVY, DOPRAVNEJ VYBAVENOSTI
- OBJEKTY A PLOCHY STATICKEJ DOPRAVY
- OBJEKTY A PLOCHY TECHN. INFRAŠTRUKTÚRY A VYBAVENOSTI
- OBJEKTY A PLOCHY ZARIADENÍ ŠPORTU A REKREÁCIE
- PLOCHY PARKOV A LESOPARKOV
- PLOCHY SPRIEVODNEJ ZELENE
- PLOCHY VNUTROAREÁLOVEJ ZELENE A ZÁHRAD

ZMENY A DOPLNKY Č.2

- ÚZEMIE RIŠENÉ ZMENAMI A DOPLNKAMI Č.2

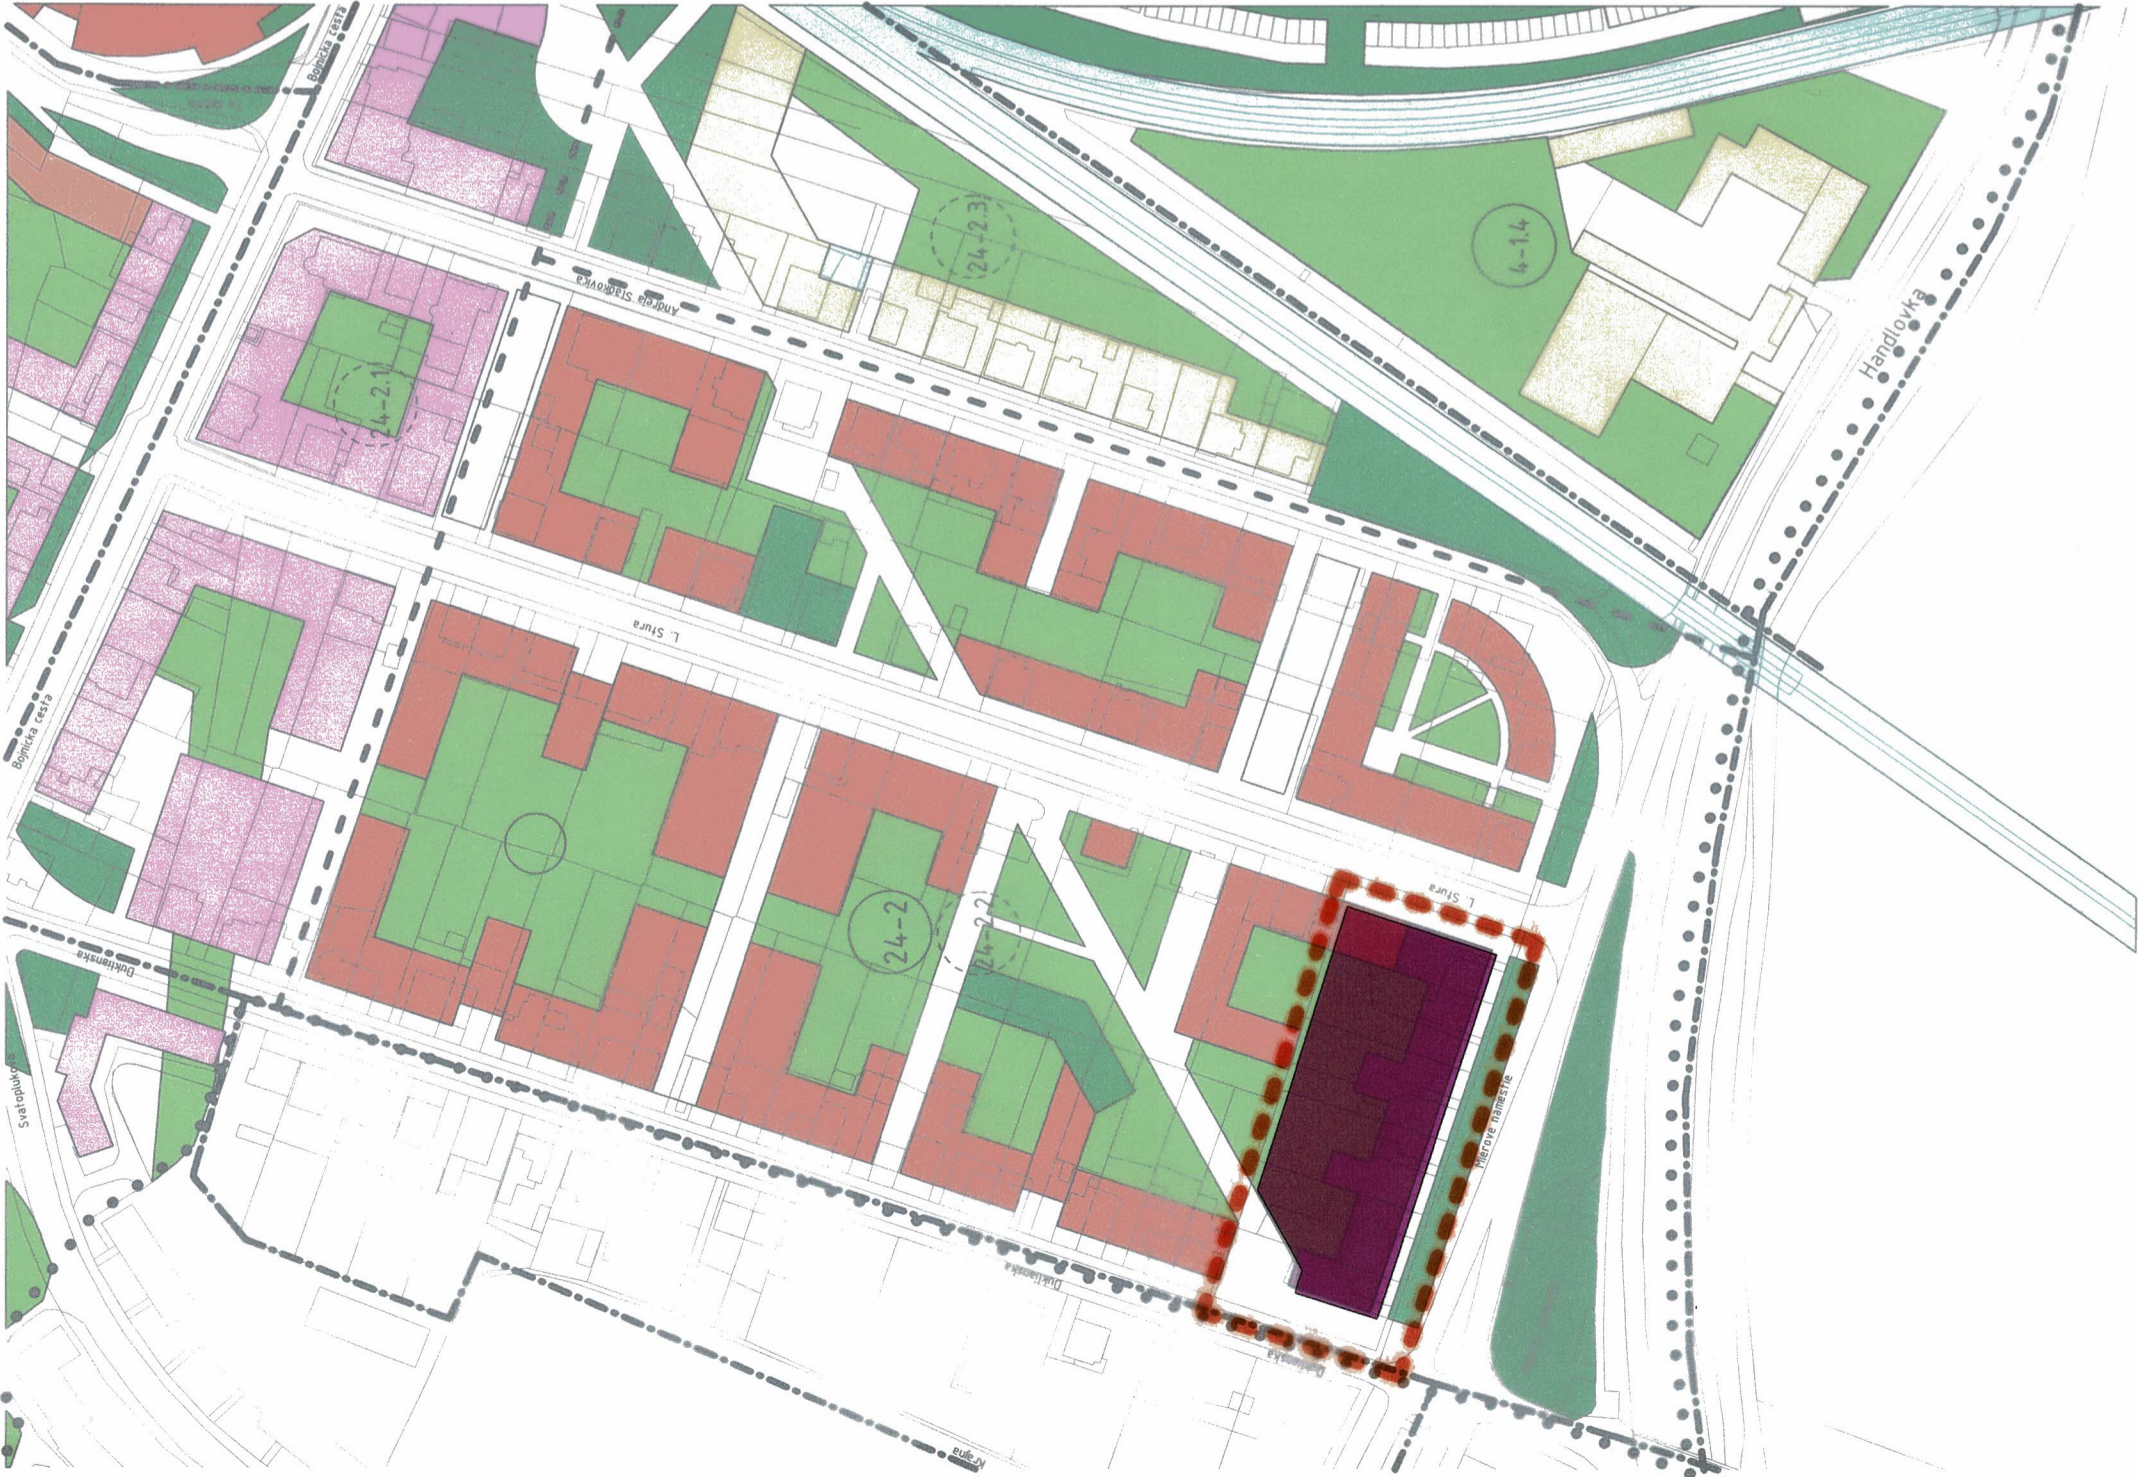

ZODP. PROJEKTANT Mgr. art. Roman Gatial	ARCH. PROJEKTU Mgr. art. Roman Gatial	VYPRACOVÁV Ing. arch. Daniel Vida	IPP Partner Innovation Plan Partner IPP Partner s.r.o. Adresa: ul. Astrová 19, 931 01 Prievidza, Tel./FAX: +421 38 66 54 21 888
OBJEDNÁVATEL : MESTO PRIEVIDZA			FORMÁT : 2x44
ÚPN CMZ PRIEVIDZA			BÁTUM : 02/2008
ZMENY A DOPLNKY Č.2 = NÁVRH			STUPEŇ : ZMENA ÚPN CMZ
KOMPLEXNÝ NÁVRH RIŠANÝ NÁVRHOVÁNY			ČÍSLO ZÁKAZY : 004-2008
MIERKA :			ČÍSLO VÝKR.:
1 : 2000			3B