
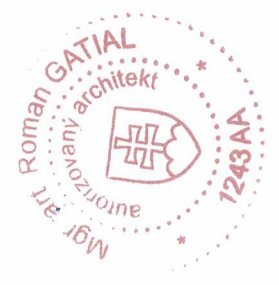


LEGENDA

- HRANICE ZÁUJMOVÉHO ÚZEMIA CMZ
- HRANICE ÚPC (ÚZEMNO-PRIESTOROVÝCH CELKOV)
- — — HRANICE FUNKČNO-PRIESTOROVÝCH BLOKOV
- (24-2) OZNAČENIE ÚZEMNO-PRIESTOROVÉHO CELKOU
- (24-2.2) OZNAČENIE FUNKČNO-PRIESTOROVÉHO BLOKU
- ▬ ZÁVÄZNÁ STAVEBNÁ ČIARA
- ▬ ČIARA MÁX. MOŽNEJ HĽBKÝ ZÁSTAVBY
- 4 2 PODLAŽNOSŤ ZÁSTAVBY
- ▬ INDEX ZASTAVANEJ PLOCHY
- ▬ INDEX PODLAŽNEJ PLOCHY
- ▬ VYMEZENIE PRIECHODNOSTI V 1.N.P.
- ▬ ZASTREŠENIE ŠIKMOU STRECHOU
- ⊗ ARCHITEKTONICKÝ AKCENT
- ▬ ARCHITEKTONICKÉ STVÁRNENE NÁROŽIA
- ▬ JESTVUJÚCE OBJEKTY PONECHANÉ BEZ ZMENY
- ▬ OBJEKTY URČENÉ NA POSTUPNÚ PRESTAVBU
- ▬ OBJEKTY URČENÉ NA LIKVIDÁCIU

ZMENY A DOPLNKY Č.2

ÚZEMIE RIEŠENÉ ZMENAMI A DOPLNKAMI Č.2

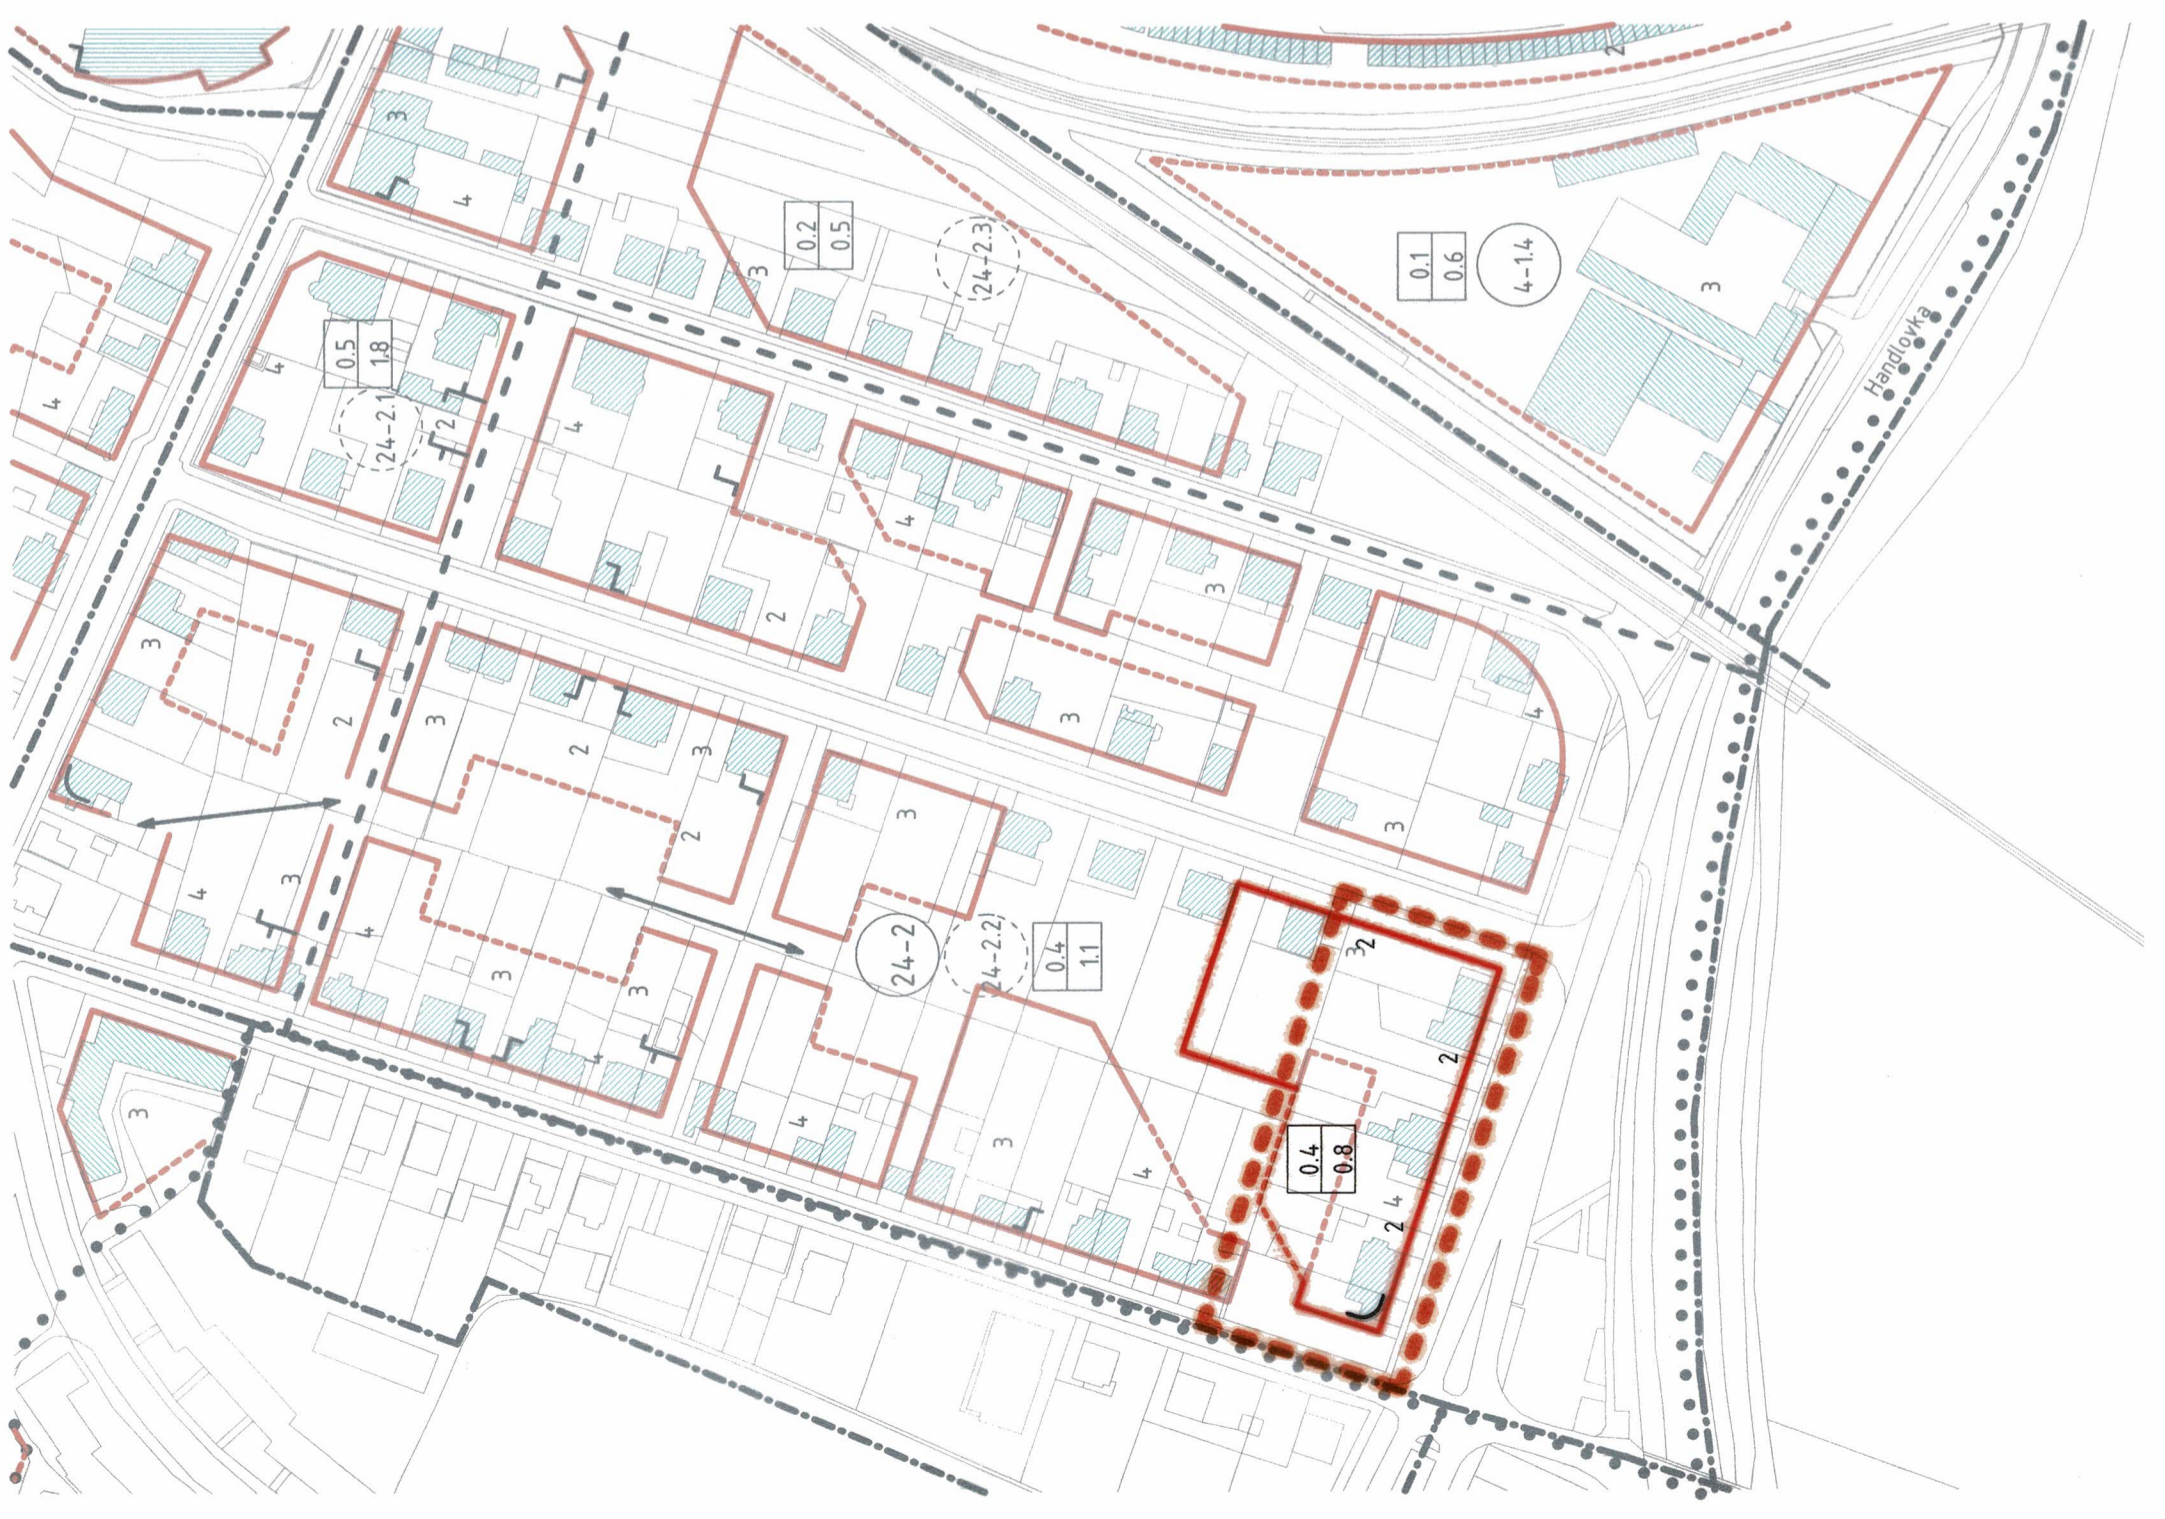

ZODP. PROJEKTANT	ARĚH. PROJEKTU	VÝBRAEVAL
Mgr. art. Roman Gatjal	Mgr. art. Roman Gatjal	Ing. arch. Barniét Vída
OBJEDNÁVATEĽ : MESTO PRIEVIDZA		
<p>ÚPN CMZ PRIEVIDZA</p> <p>ZMENY A DOPLNKY Č.2 = NÁVRH</p> <p>REGULAČNÉ PŘÍRUCIPY NA VRHOVÁNÉ</p>		
FORMÁT :	2x44	
BATUM :	02/2008	
STUPEŇ :	ZMENA ÚPN EMZ	
ČÍSLO ZÁKAZKY :	004-2008	
MIERKA :	ČÍSLO VÝKR:	4B
	1 : 2000	

IPP Partner

Inovation Plan Partner
 IPP PARTNER S.R.O.
 Adresa: ul. Astrova 19, 911 01
 Prievdza, TEL/fax: +421 - 046 5421 888