
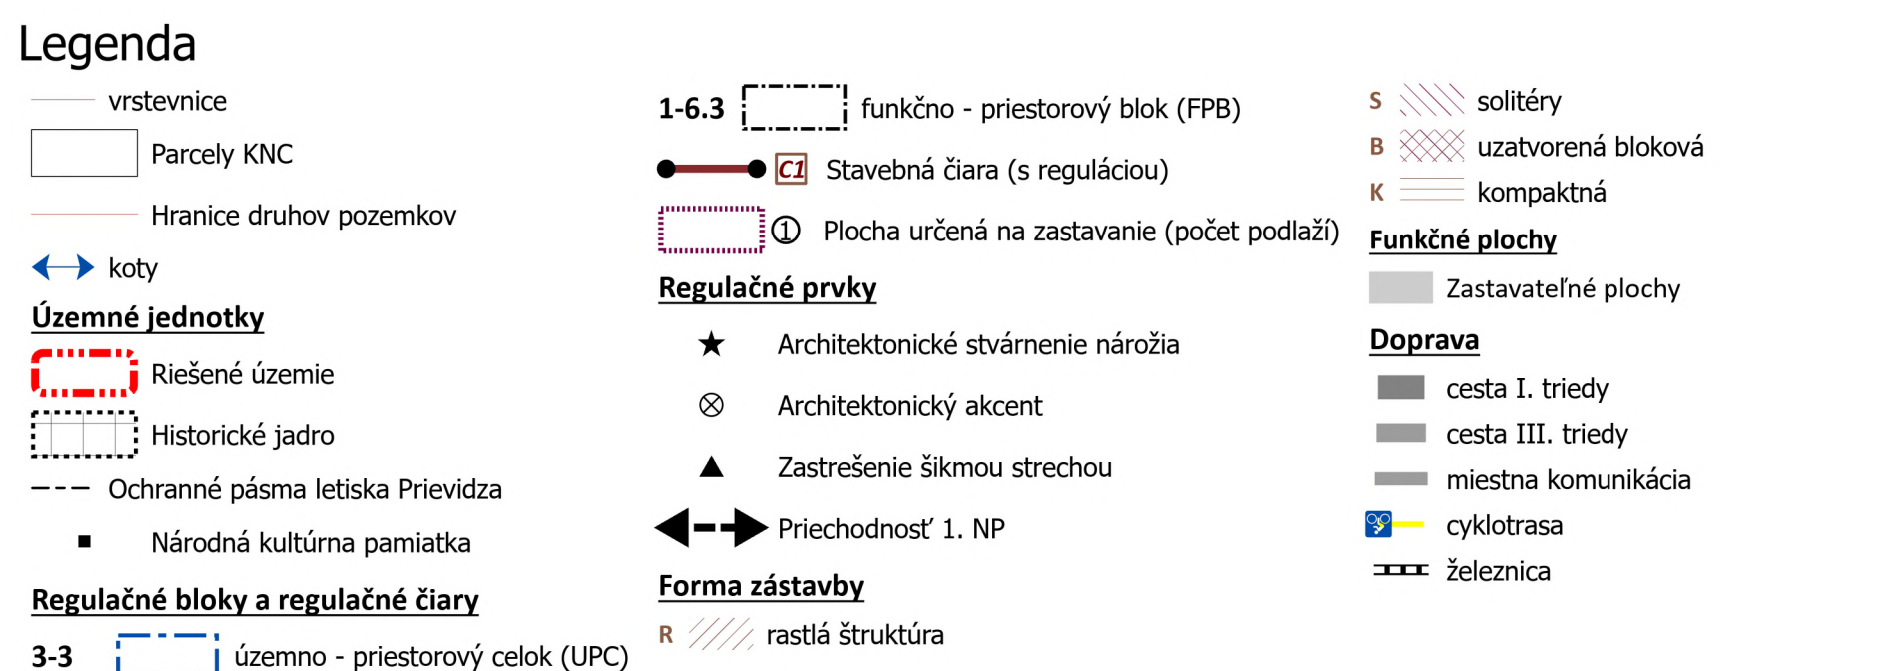


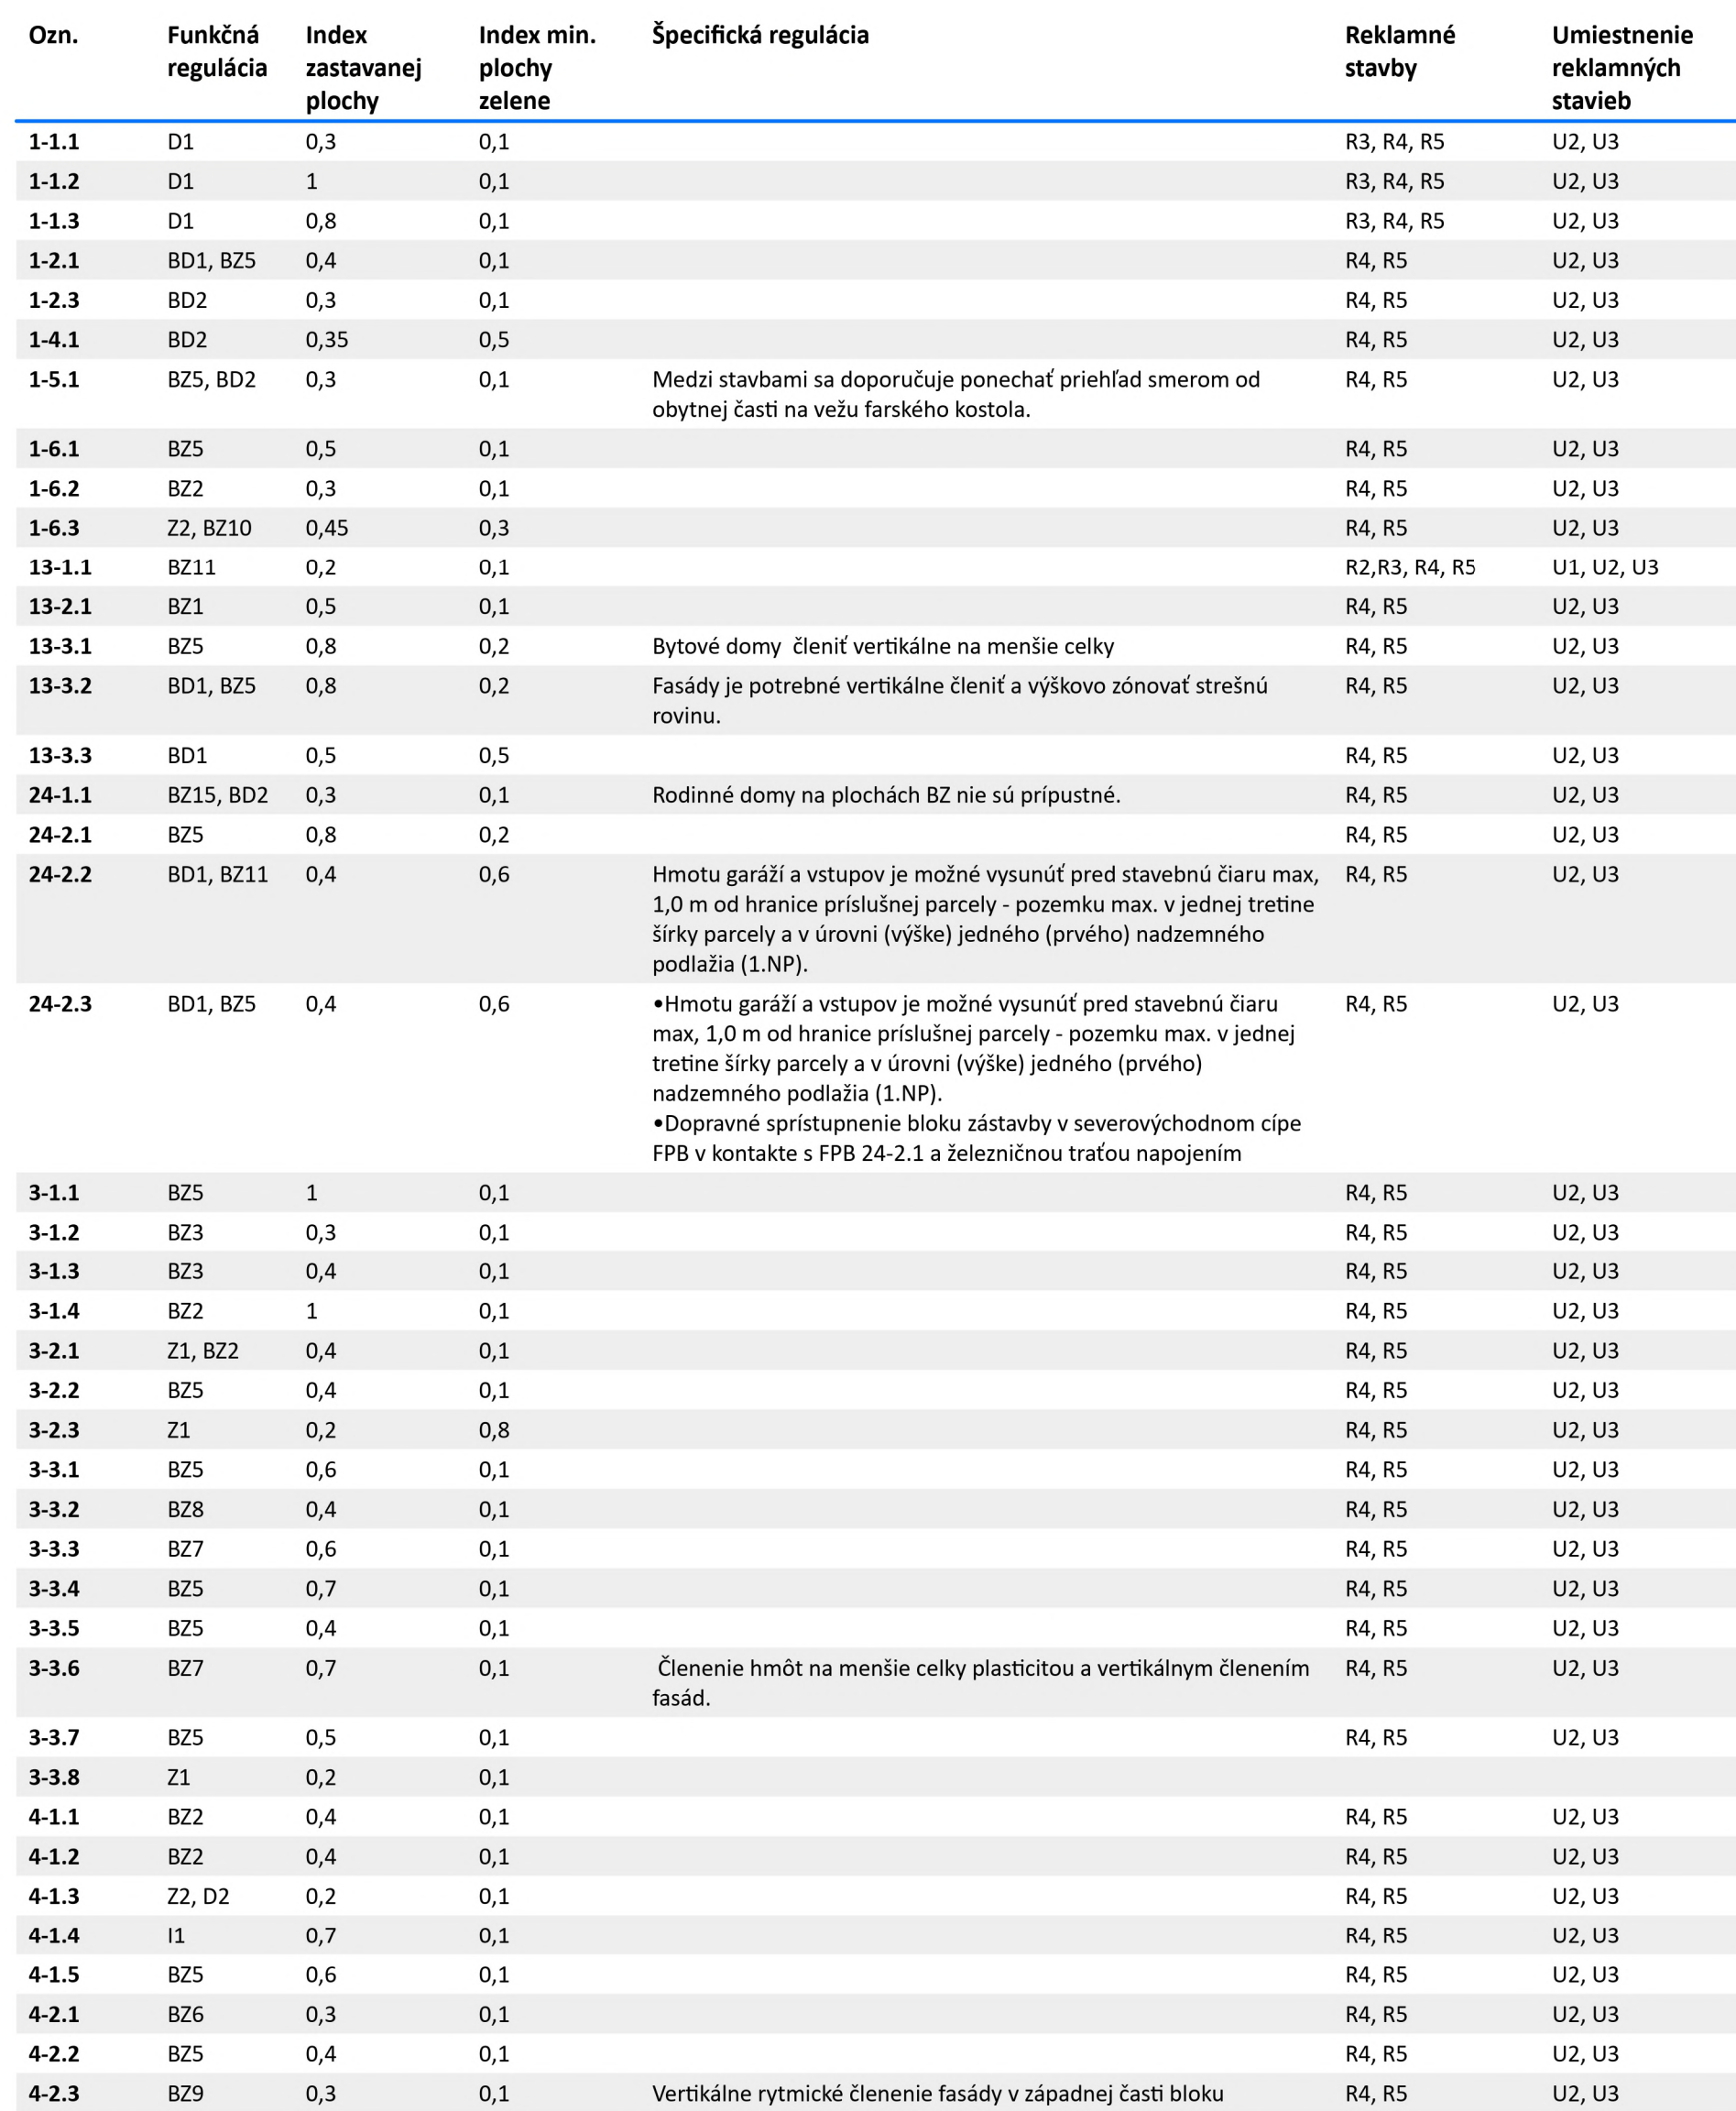

Územný plán Centrálnej mestskej zóny Prievidza
Zmeny a doplnky č. 4
návrh po prerokovaní

Obstarávateľ: Mesto Prievidza
Osoba odborne spôsobilá pre obstaranie ÚPP a ÚPD: Ing. Roman Veselý
Spracovateľ: Ing. arch. Martin Baloga, PhD.
Dátum: apríl 2025

Regulačné princípy

4

Mierka: 1:2 000