


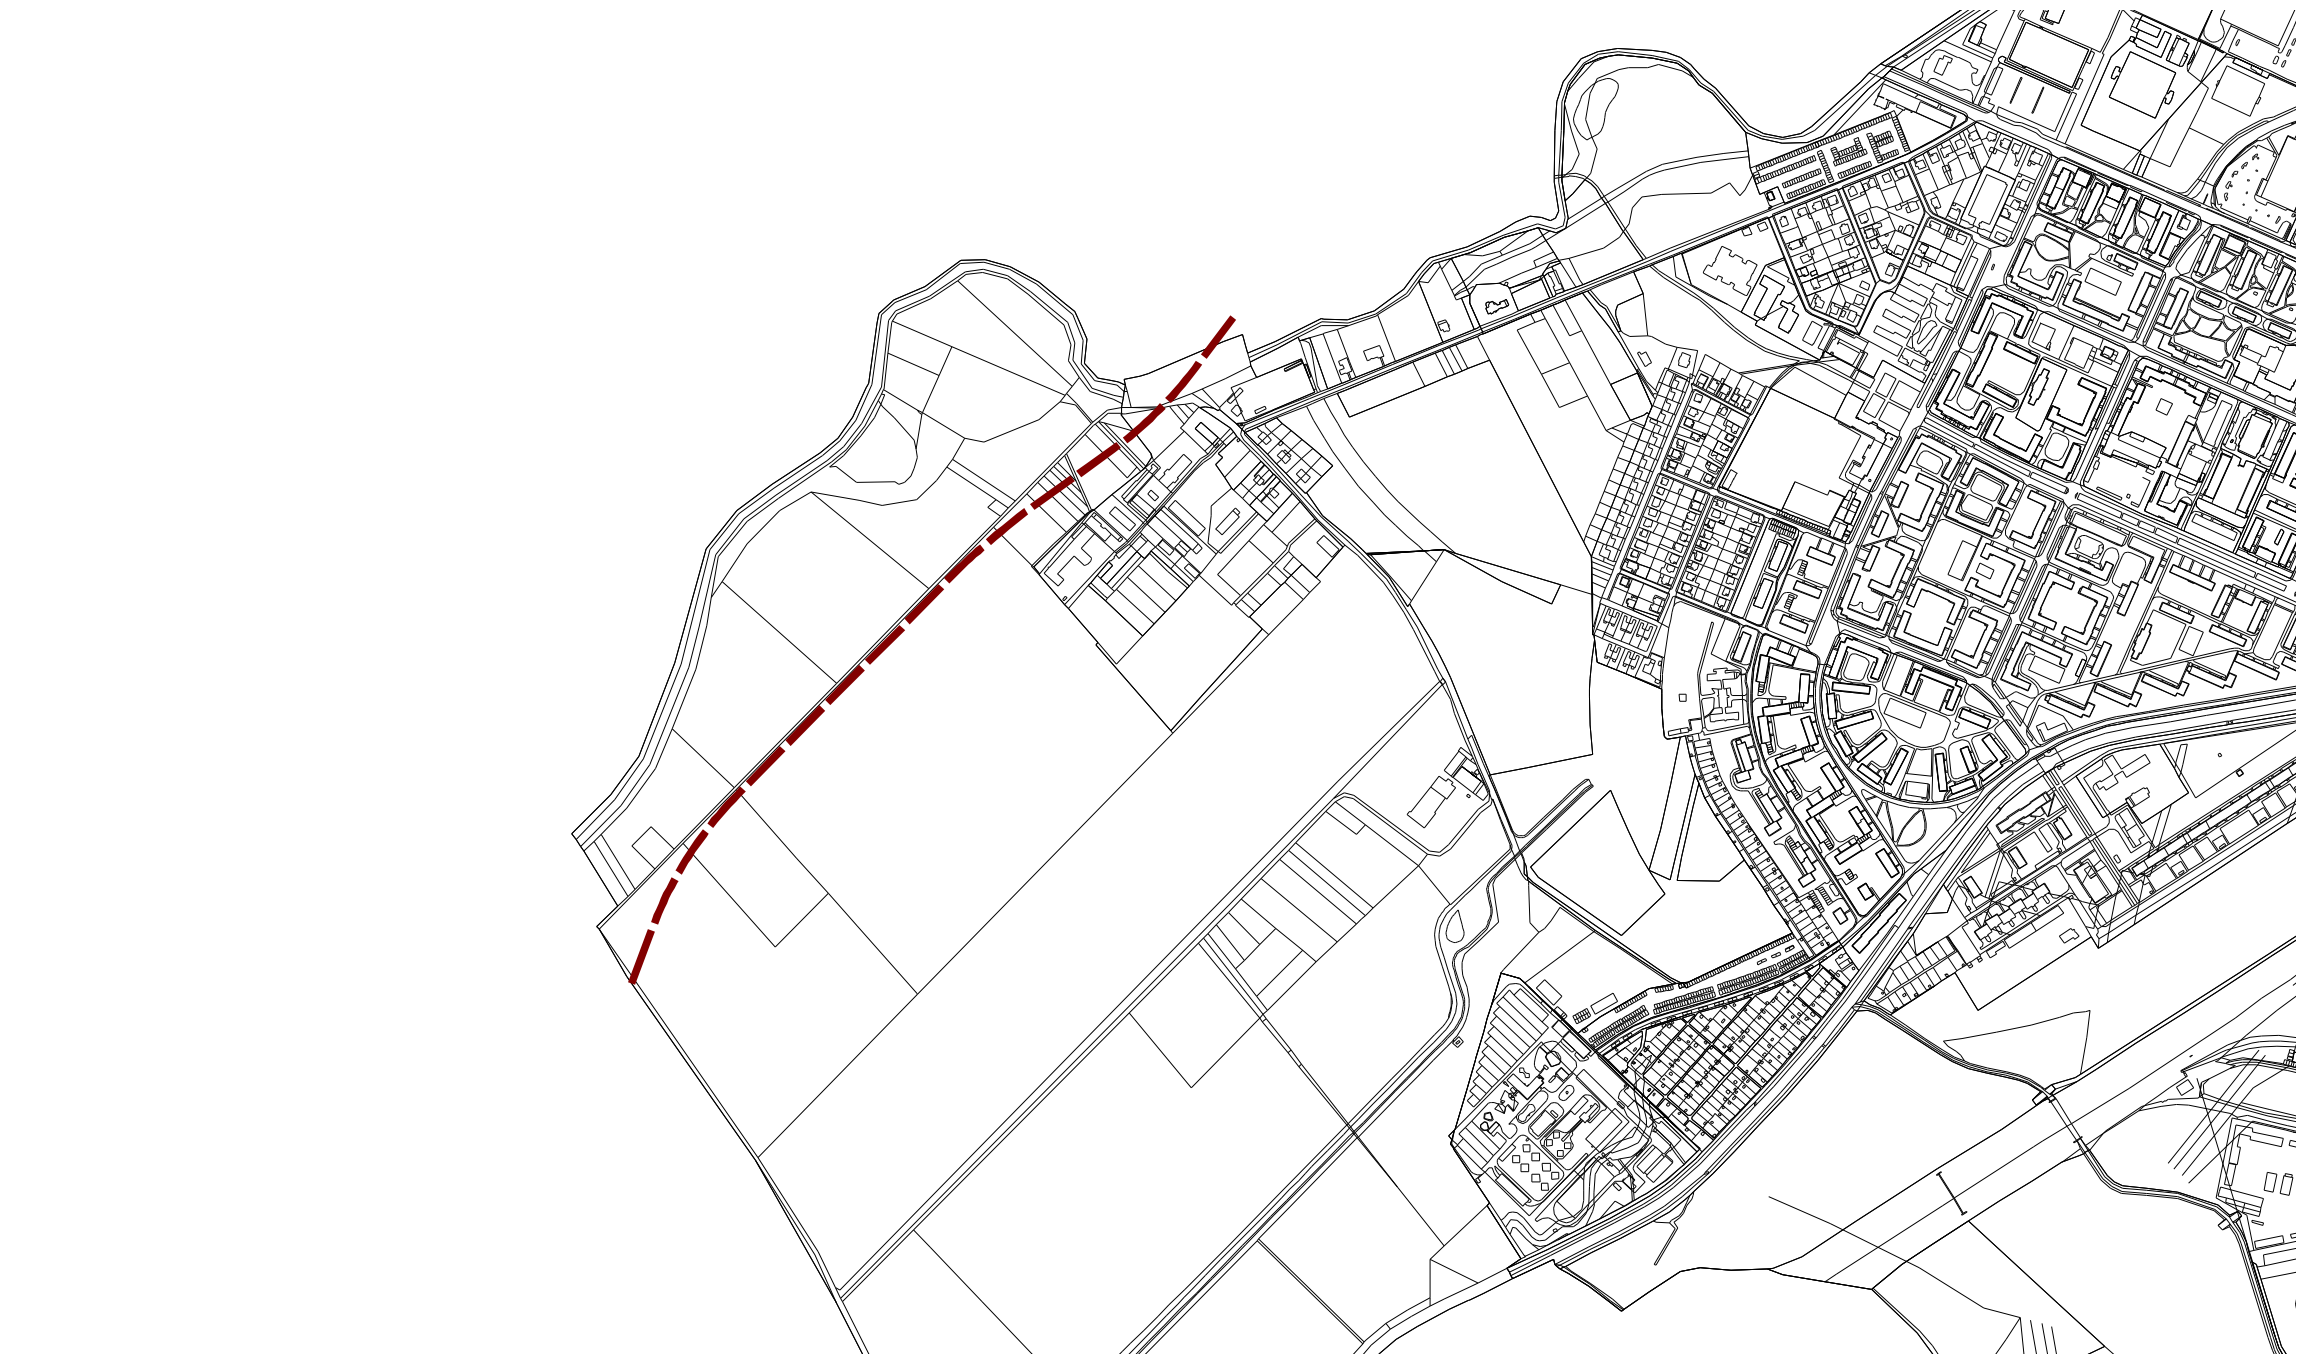


VÝREZ A



VÝREZ B



VÝREZ C

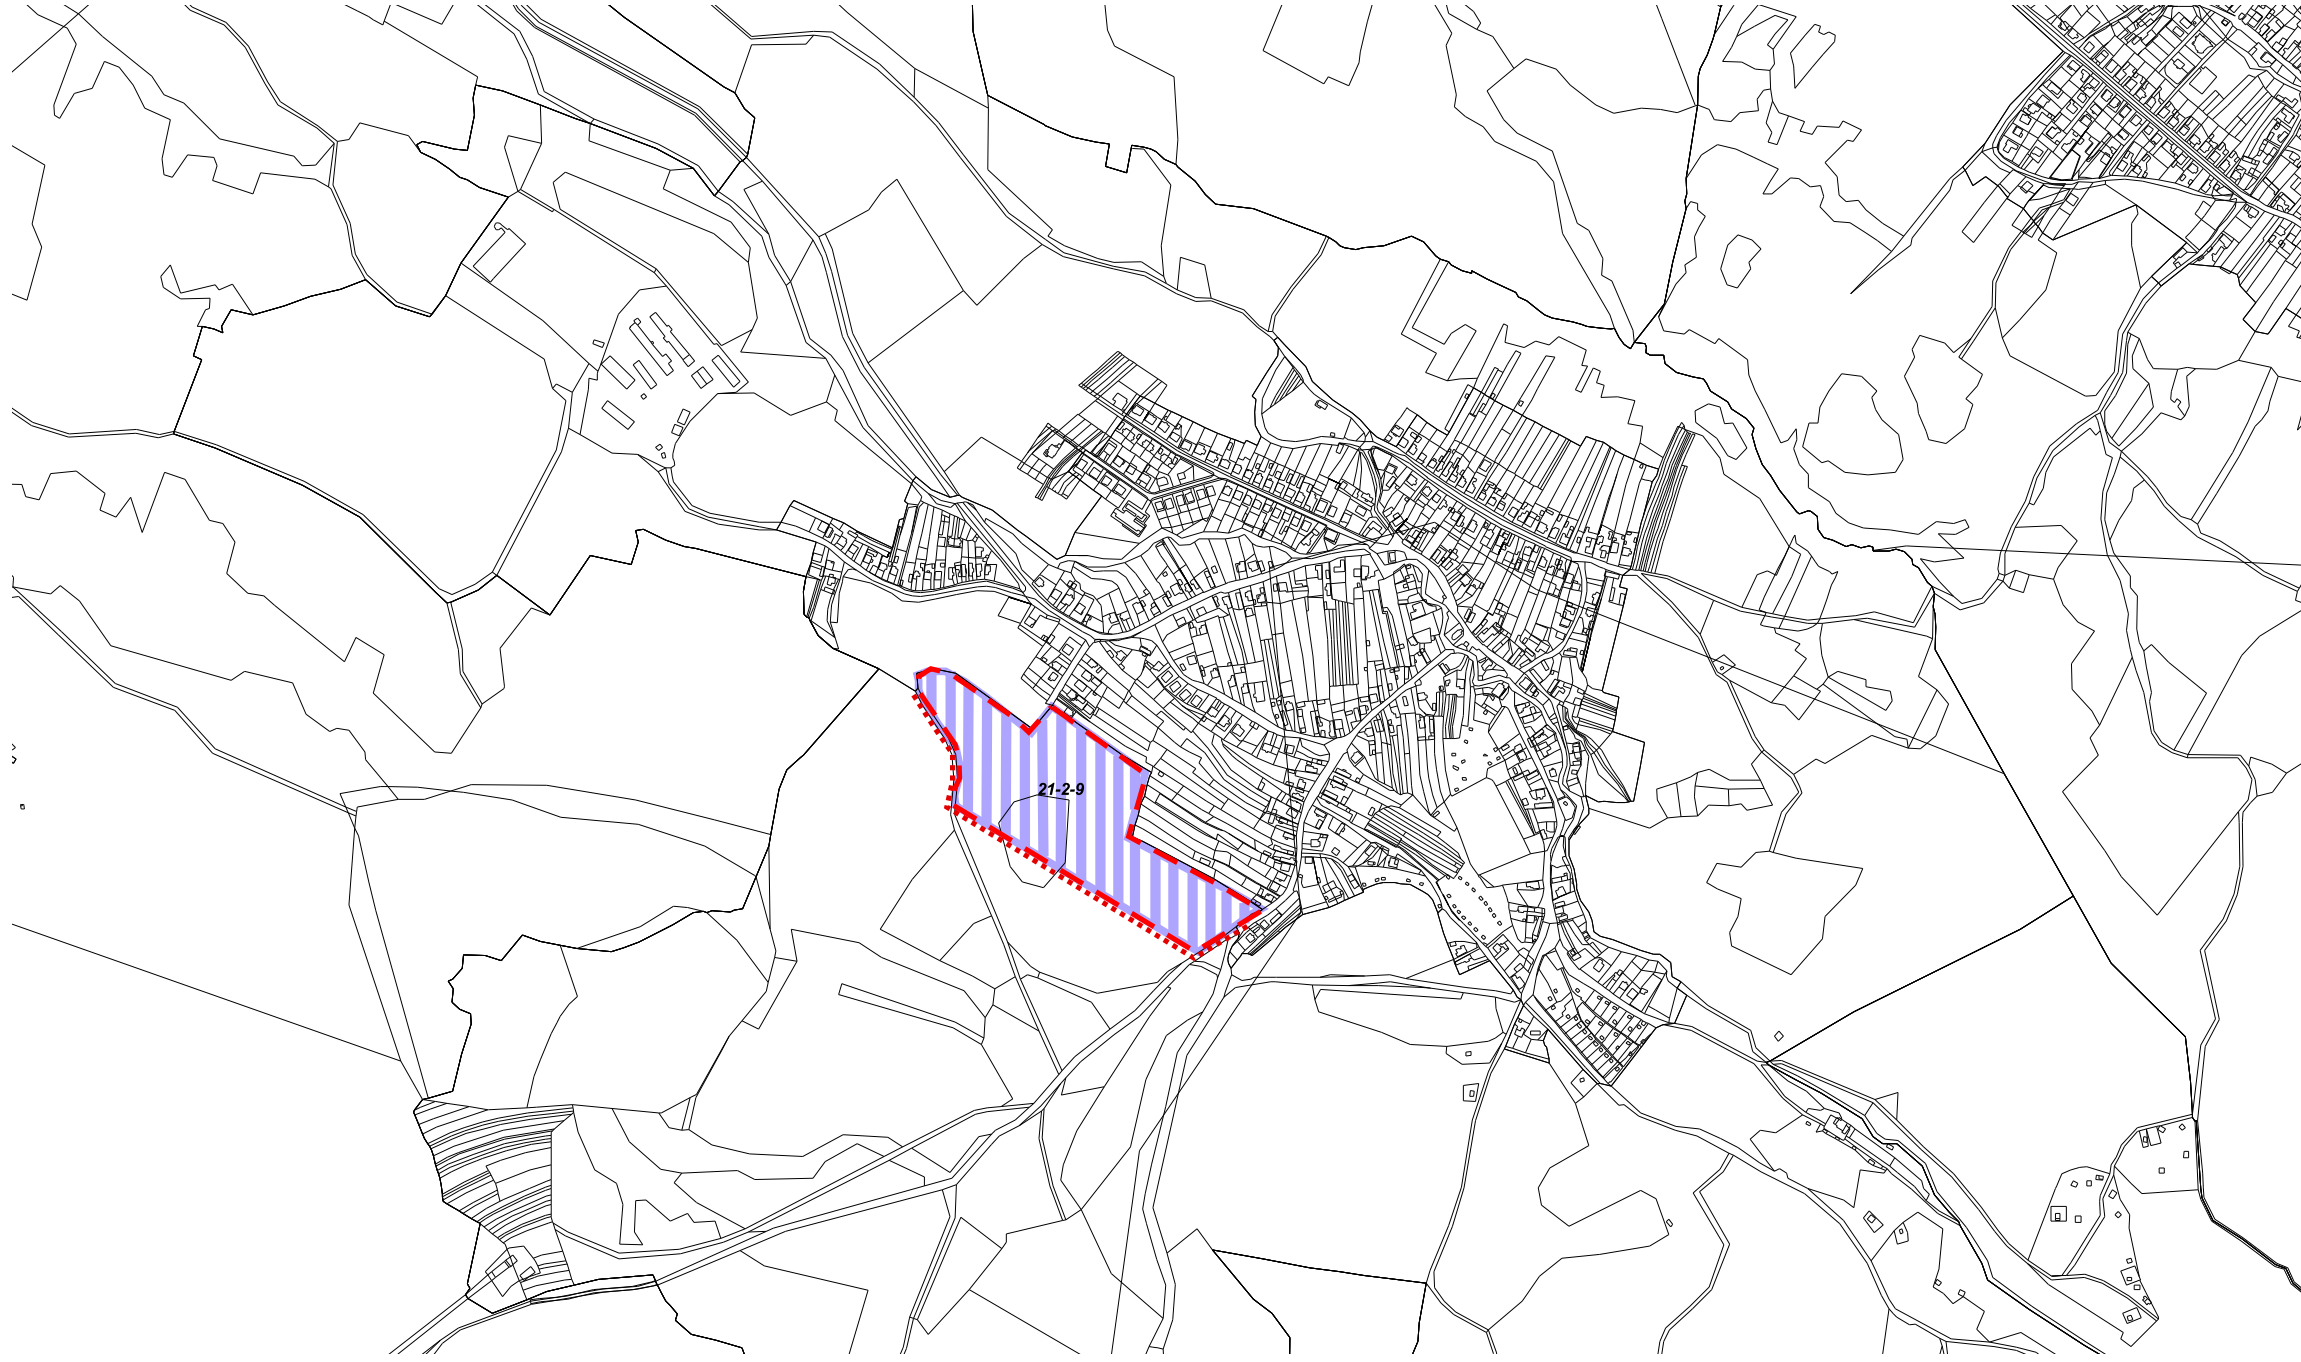

VÝREZ D

ÚZEMNÝ PLÁN (SÚ) MESTA

PRIEVIDZA

ZMENY A DOPLNKY č. 11 - ČISTOPIS



NÁLOŽKA - PERSPEKTÍVNE POUŽITIE PPF A  
LPF NA NEPOĽNOHOSPODÁRSKE ÚČELY

LEGENDA

| STAV | NÁVRH | VÝHLAD |                            |
|------|-------|--------|----------------------------|
|      |       |        | KATASTRALNA MAPA - PODKLAD |

ZMENY A DOPLNKY č. 11

| STAV | NÁVRH | VÝHLAD |                                                        |
|------|-------|--------|--------------------------------------------------------|
|      | 1.1.1 |        | ROZVOJOVÉ PLOCHY, OZNAČENIE                            |
|      |       |        | PLOCHY PARKOVEJ ZELENÉ                                 |
|      |       |        | HRANICA PREDPOKLADANÉHO ODŇATIA POĽNOHOSPODÁRSKEJ PODY |
|      |       |        | KOMUNIKÁCIE                                            |

SCHVALOVACIA DOLOŽKA

ZMENA Č. 11 ÚPN (SÚ) MESTA PRIEVIDZA  
SCHVALENÝ MESTSKÝM ZASTUPITELSTVOM  
V PRIEVIDZI

UZNESENÍM Č. 328/2009  
ZO DŇA 27. 10. 2009

ING. JÁN BODNÁR, PRIMÁTOR

MENO A PODPIS OPRÁVNENEJ OSOBY, PEČAŤ

ZÁVÄZNÁ ČASŤ VYHLASENÁ DOPLNKOM Č. 7  
VZN Č. 31/1995

|         |           |                      |  |  |
|---------|-----------|----------------------|--|--|
| SADA č. | VÝKRES č. | MIERKA<br>1 : 10 000 |  |  |
|---------|-----------|----------------------|--|--|

HL. RIEŠITEĽ : ING.ARCH. GABRIEL SZALAY  
RIEŠITEĽ : ING. IGOR KMEŤ  
VYPRACOVAL : ING. IGOR KMEŤ

ZÁKAZKA č. : 13 12/2008  
ETAPA : ČISTOPIS  
DÁTUM : 12 2009

AGS  
ATELIÉR  
ÚZEMNÉ PLÁNOVANIE - GRAFICKÉ  
ARCHITECTURA - PRÁVOTVÝ DOKUM

OBSTARÁVATEĽ : MESTO PRIEVIDZA



ÚZEMNÝ PLÁN (SÚ) MESTA PRIEVIDZA

ZMENY A DOPLNKY č. 11 - ČISTOPIS

OBSAH VÝKRESU : NÁLOŽKA - PERSPEKTÍVNE POUŽITIE PPF A LPF  
NA NEPOĽNOHOSPODÁRSKE ÚČELY