

PRIEVIDZA



ZMENY A DOPLNKY č. 11 - ČISTOPIS

NÁLOŽKA - PRIESTOROVÉ USPORIADANIE A FUNKČNÉ VYUŽITIE ÚZEMIA



STAV	NÁVRH	VÝHEAD

KATASTRALNA MAPA - PODKLAD


OCHRANNÉ PÁSMA LETISKA

ZMENY A DOPLNKY č. 11


STAV	NÁVRH	VÝHLAD	
			OBYTNÉ ÚZEMIE
			VÝROBNÉ ÚZEMIE - PREVÁDZKOVÉ BUDOVY A ZARIADENIA
			PLOCHY PARKOVEJ ZELENE
			HRANICA ZASTAVANÉHO ÚZEMIA
			KOMUNIKÁCIE
			OKRUŽNÁ KRÍŽOVATKA

PLOCHY PRE VEREJNOPROSPEŠNÉ STAVBY	
Ozn.	Verejnoprospešná stavba
3	Sadové a terénne úpravy
18	Mestský park
26	Rozšírenie vodovodu *
30	Sieť cestných komunikácií - stav a návrh *
34	Pešie trasy *
35	Cyklotrasy *
36	Rozšírenie rozvodov el. vedenia *
39	Rozšírenie rozvodov plynu
40	Teplénne energetické zariadenia
42	Vodovod a technické zariadenia *
43	Kanalizácia a technické zariadenia *
44	Telekomunikačná sieť


* - koridory a trasy sú bližšie definované v príslušnom výkrese grafickej časti

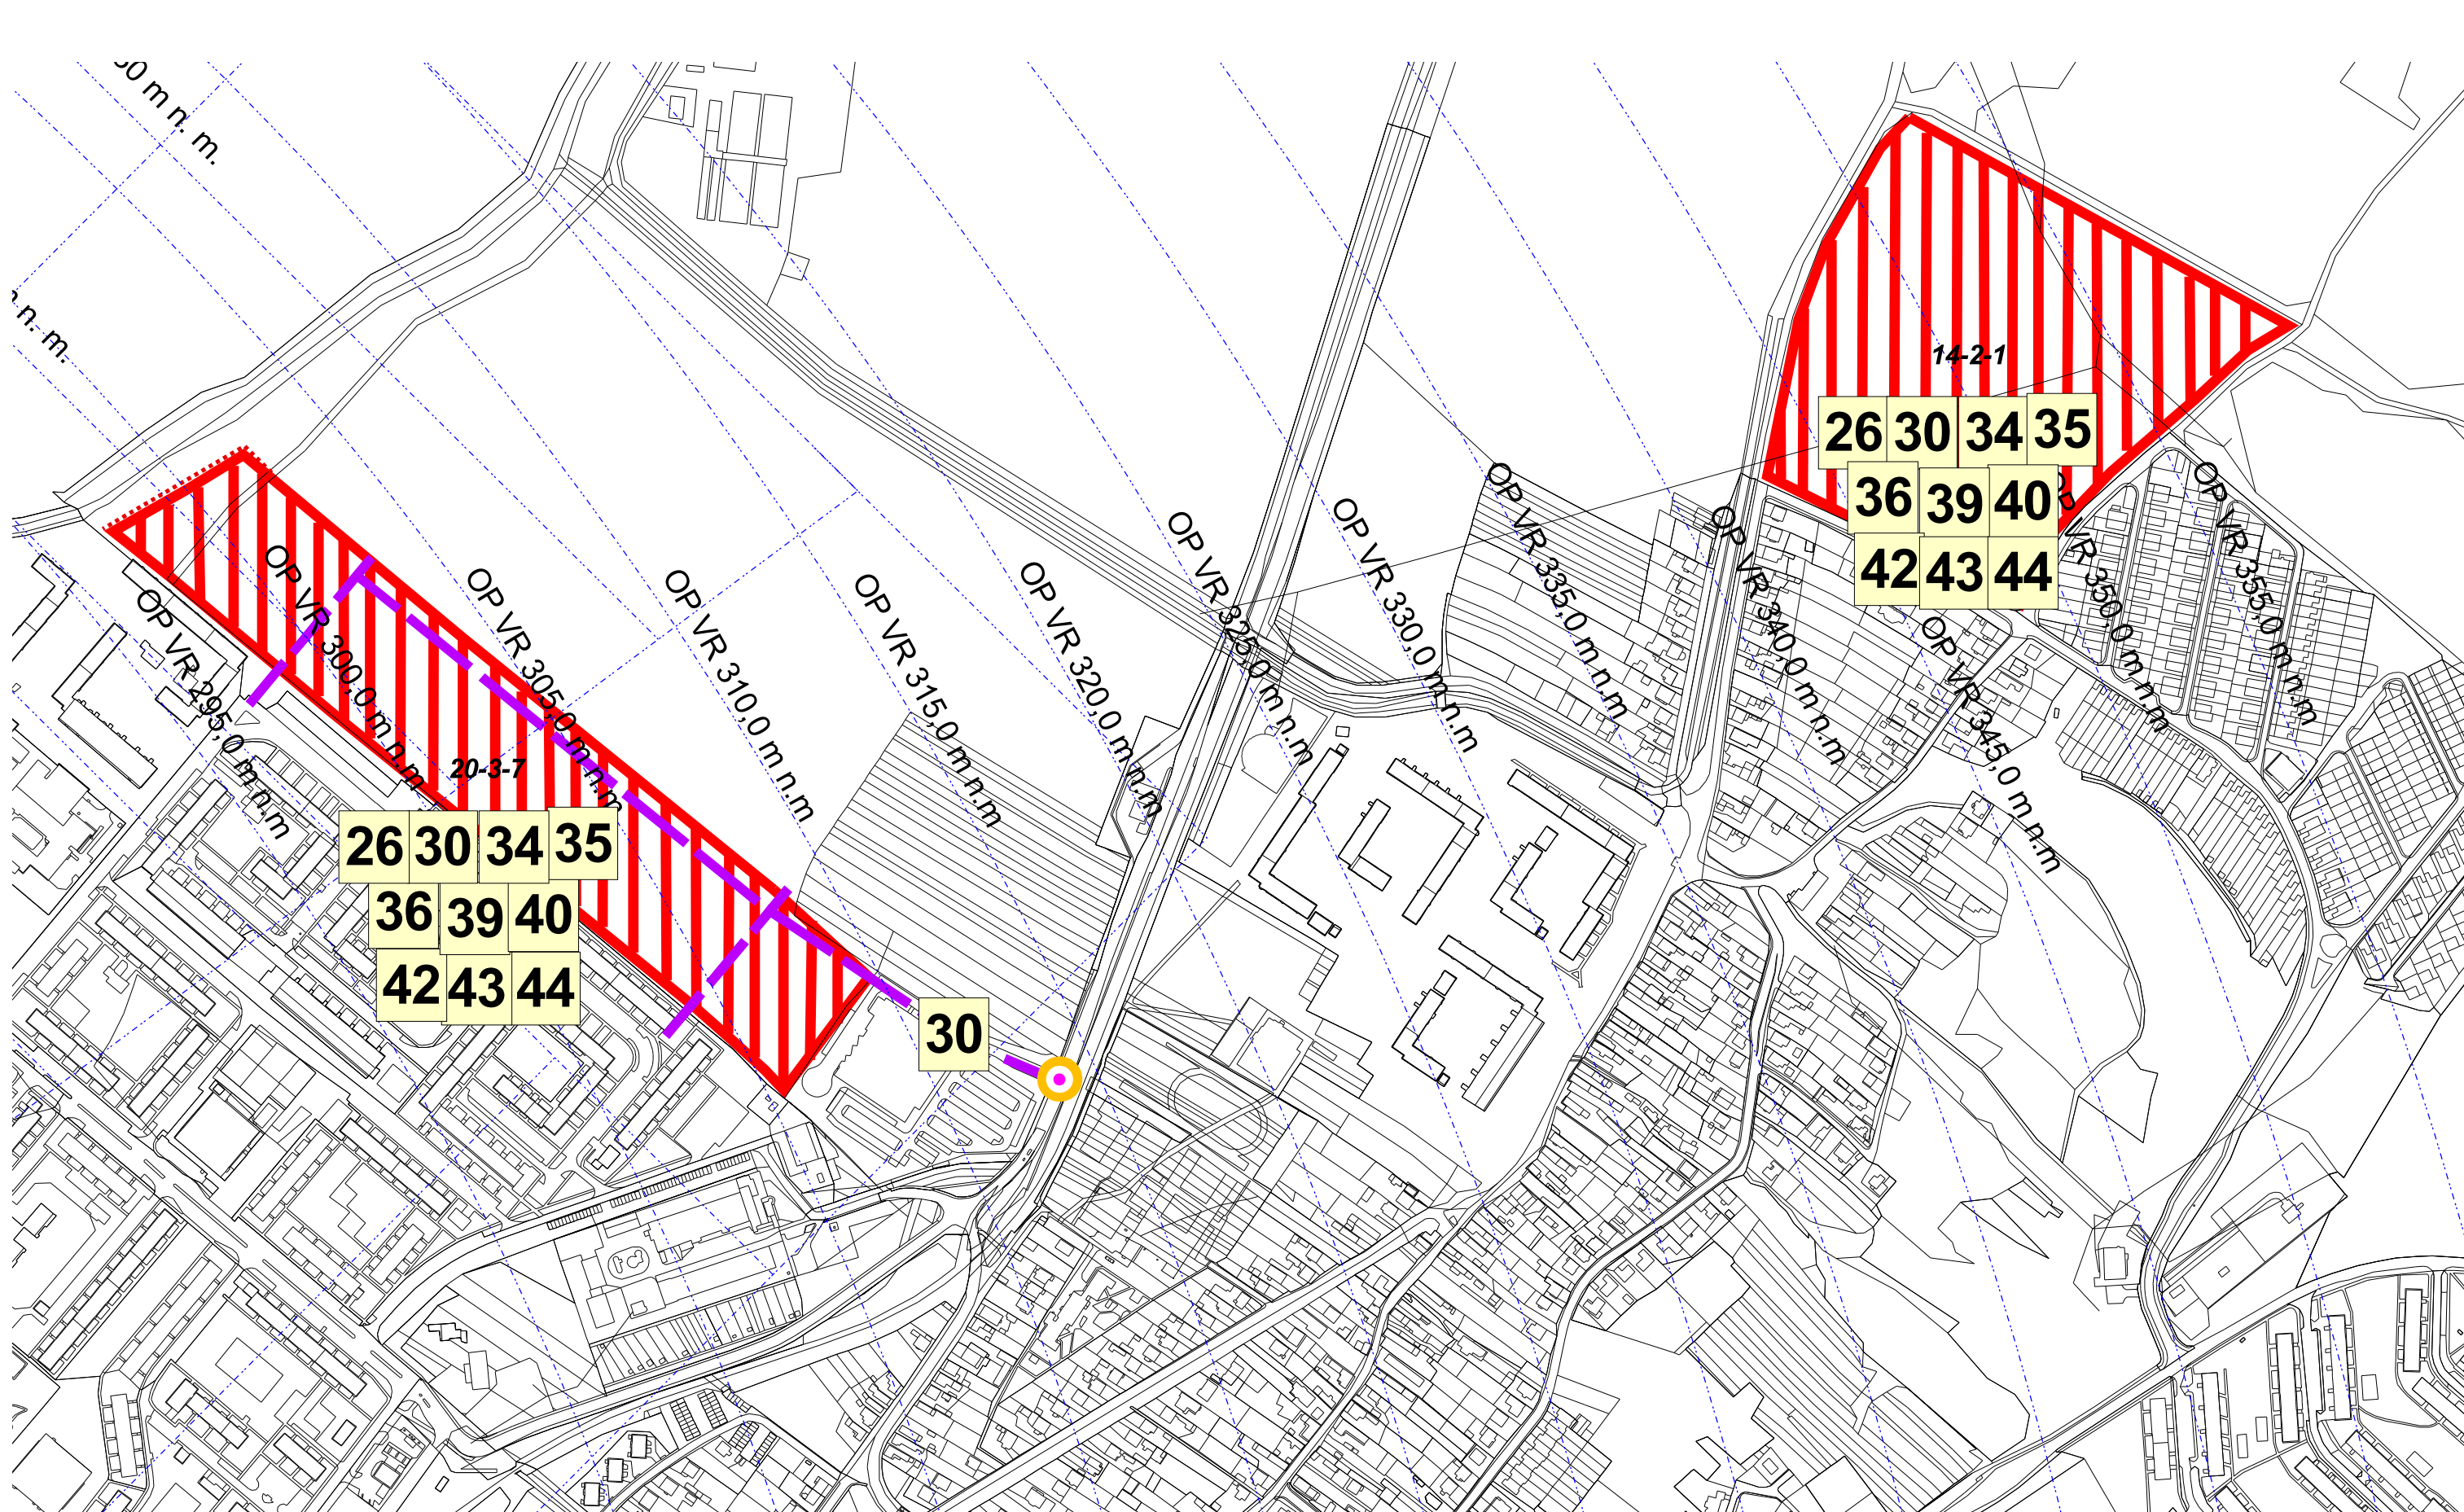


VÝREZ A

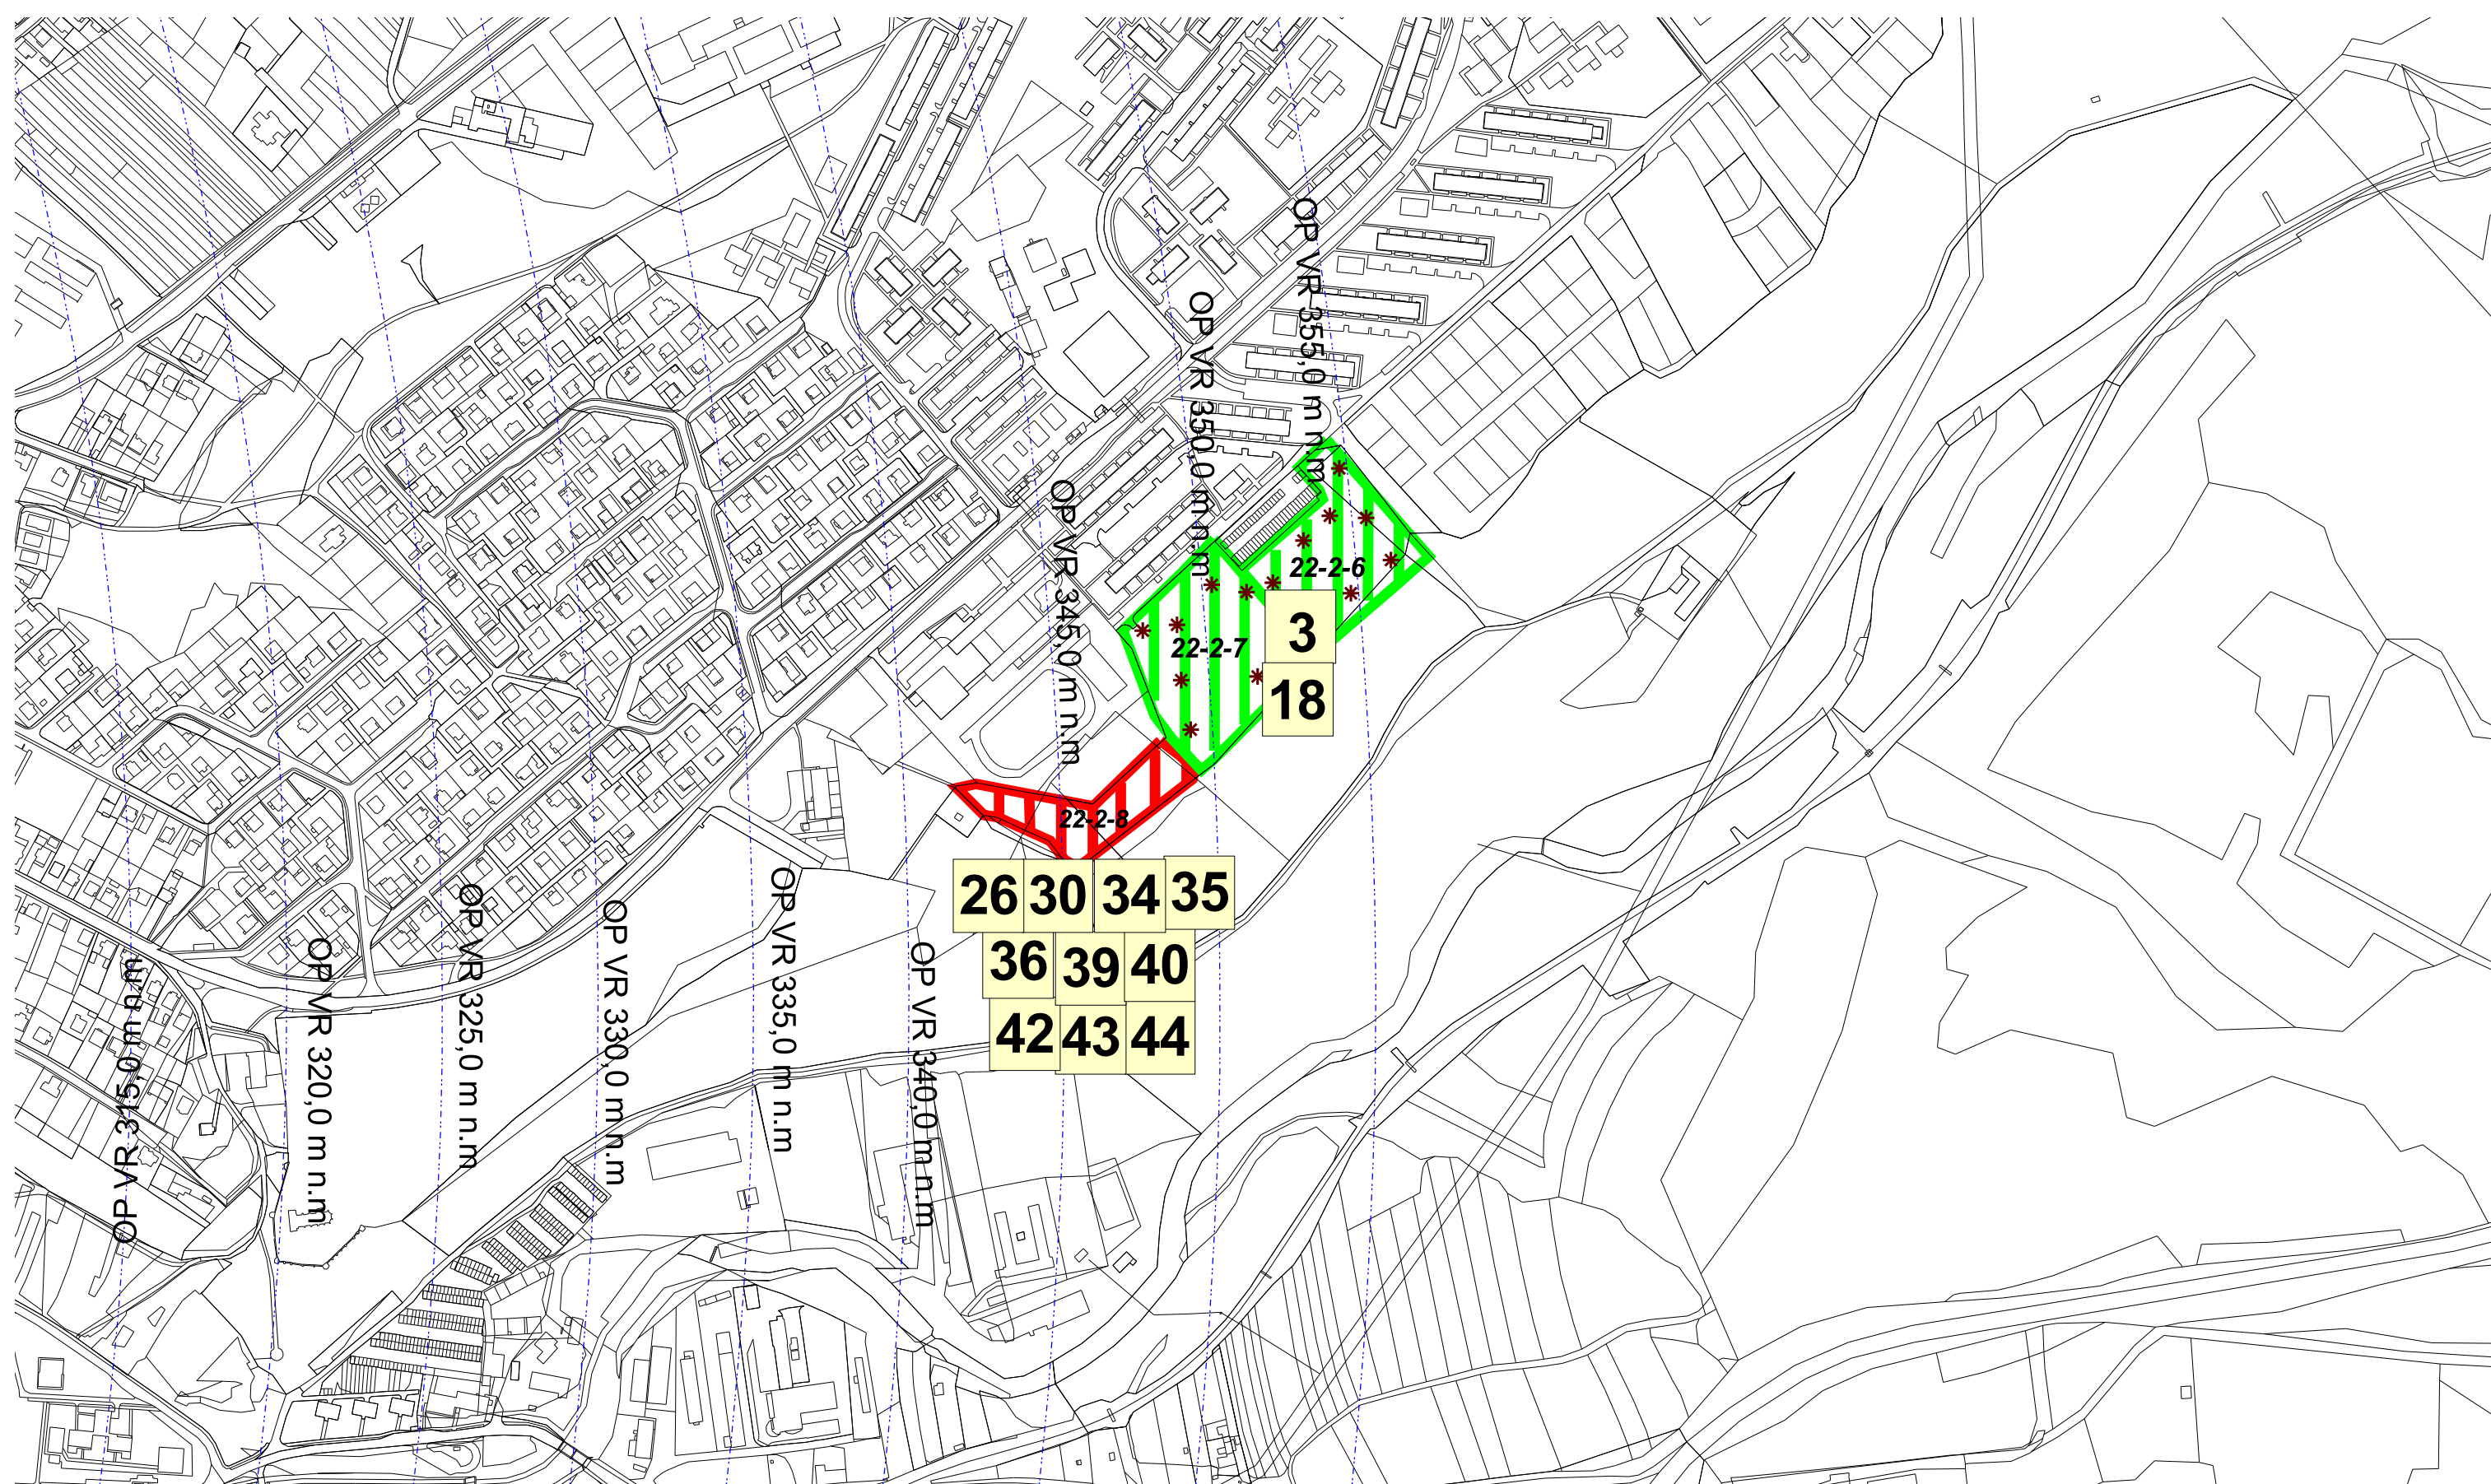

VÝREZ B

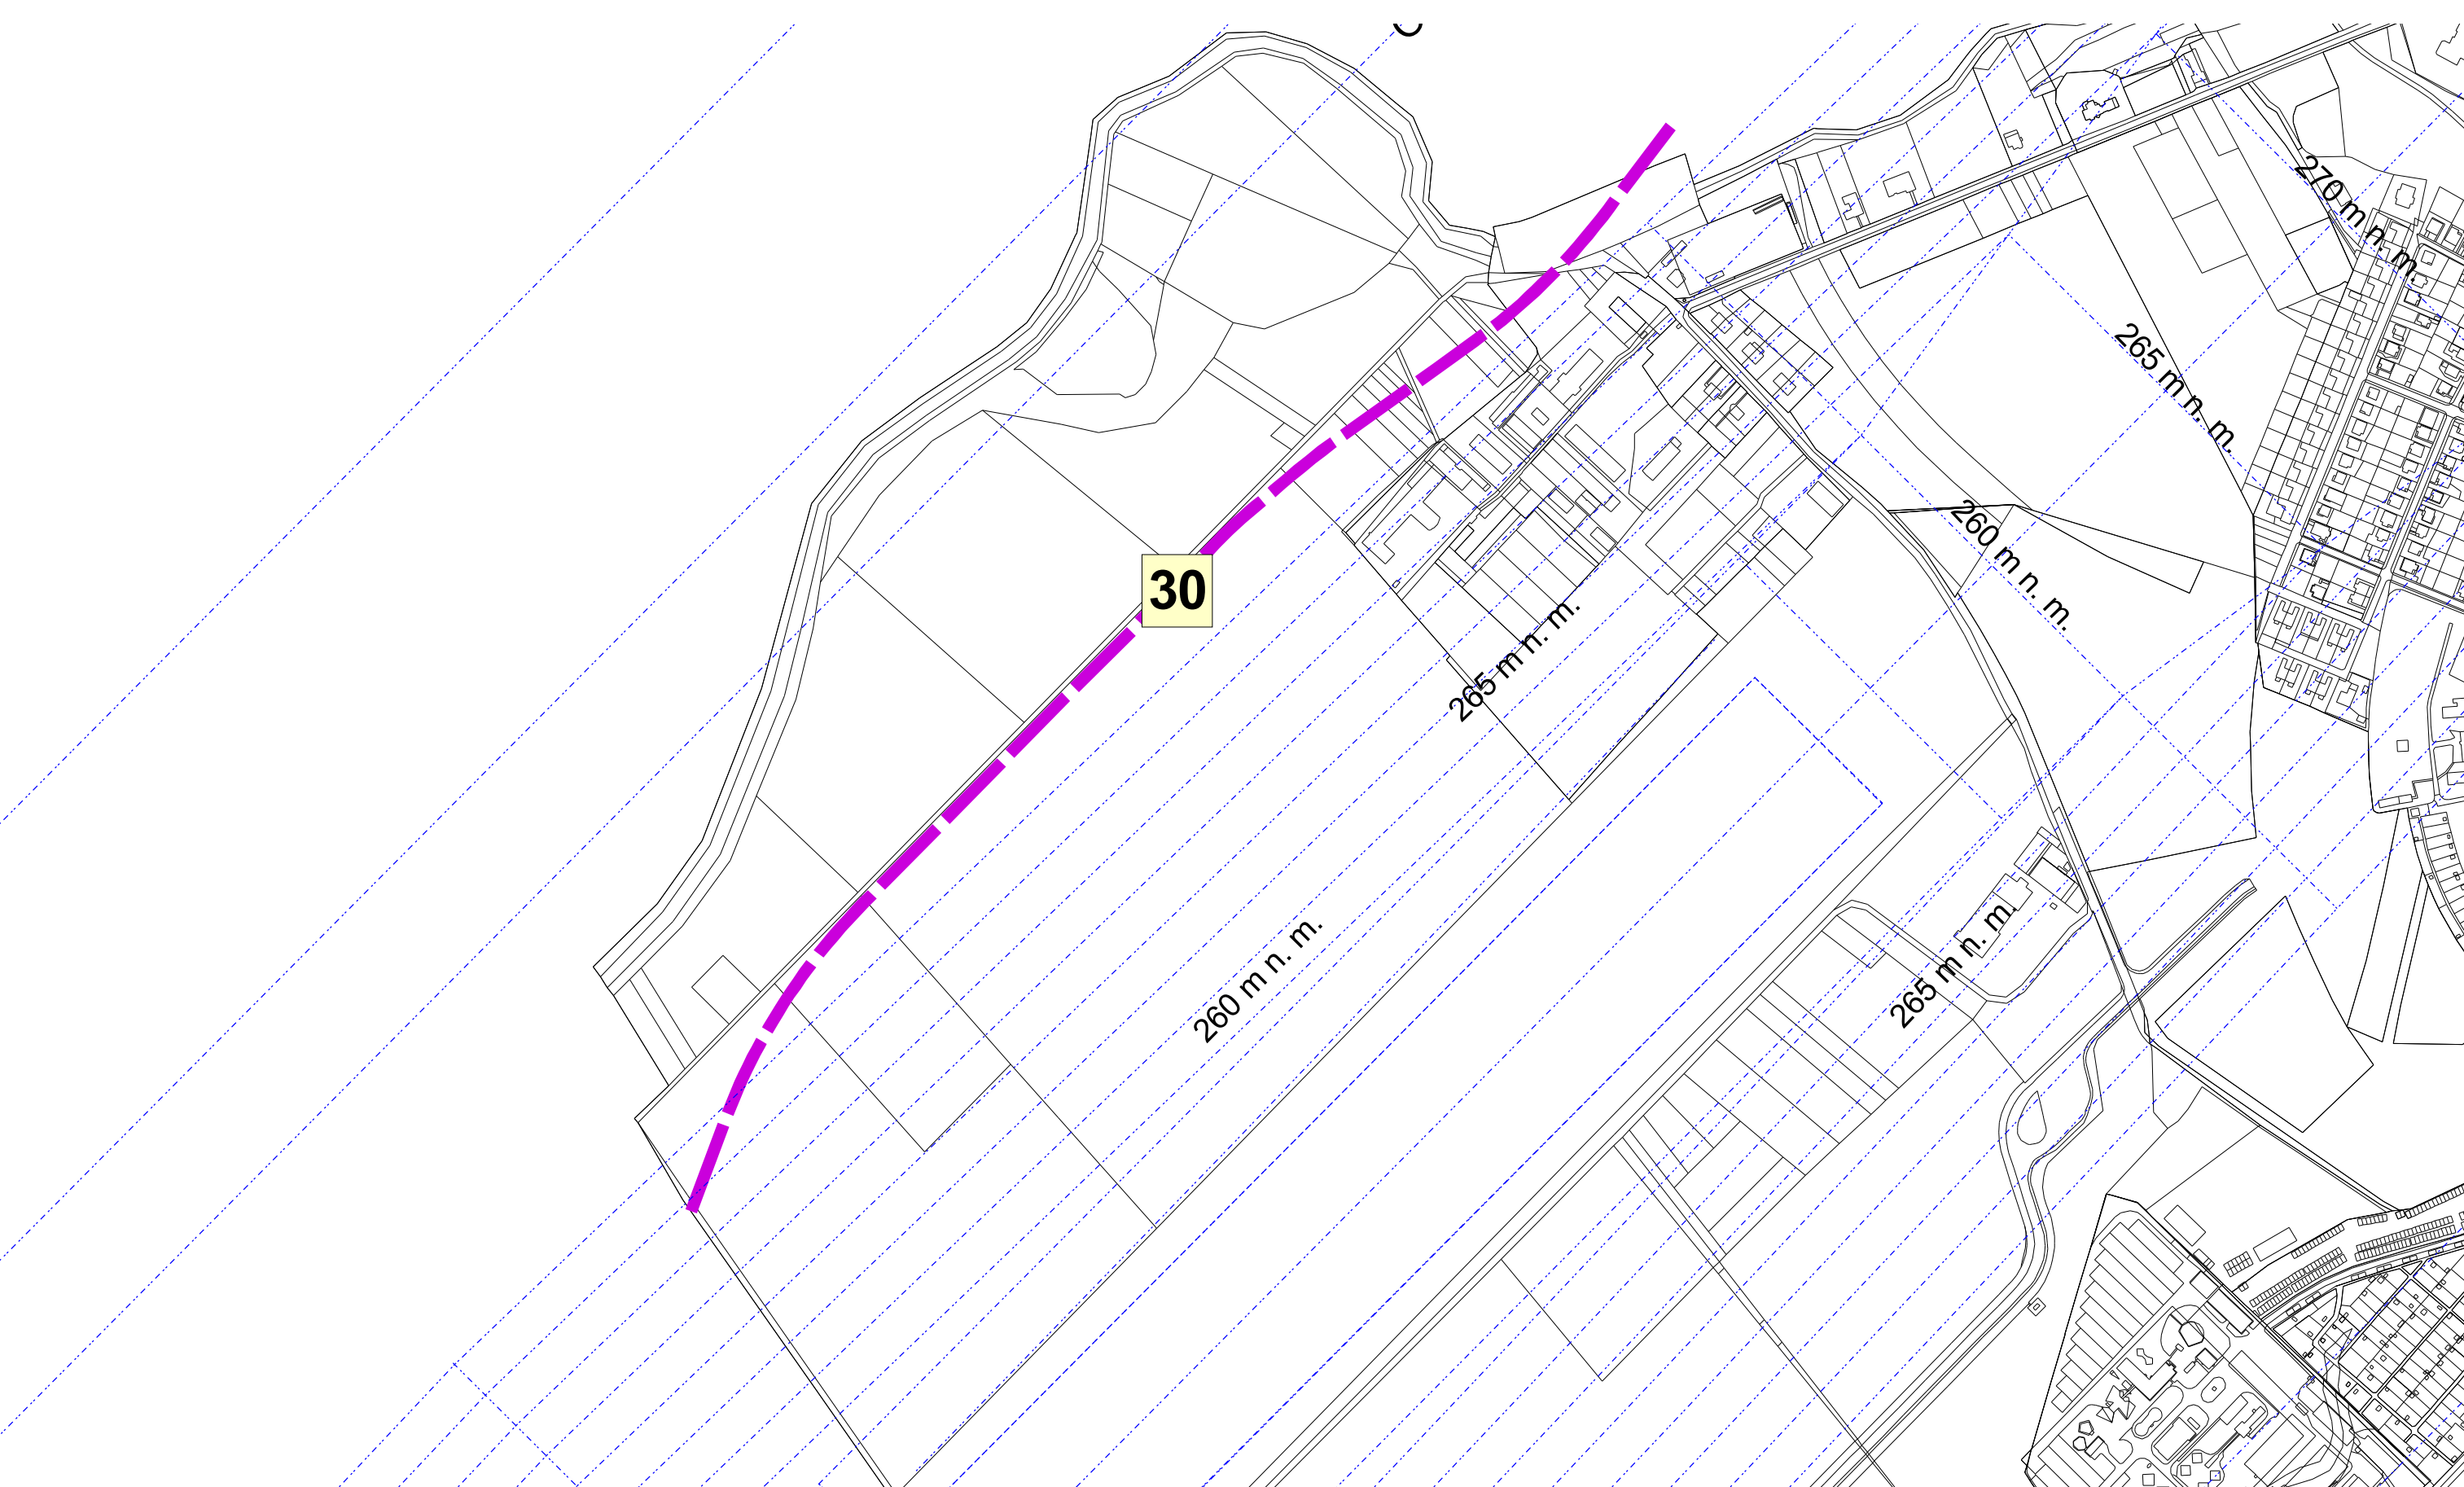

VÝREZ C

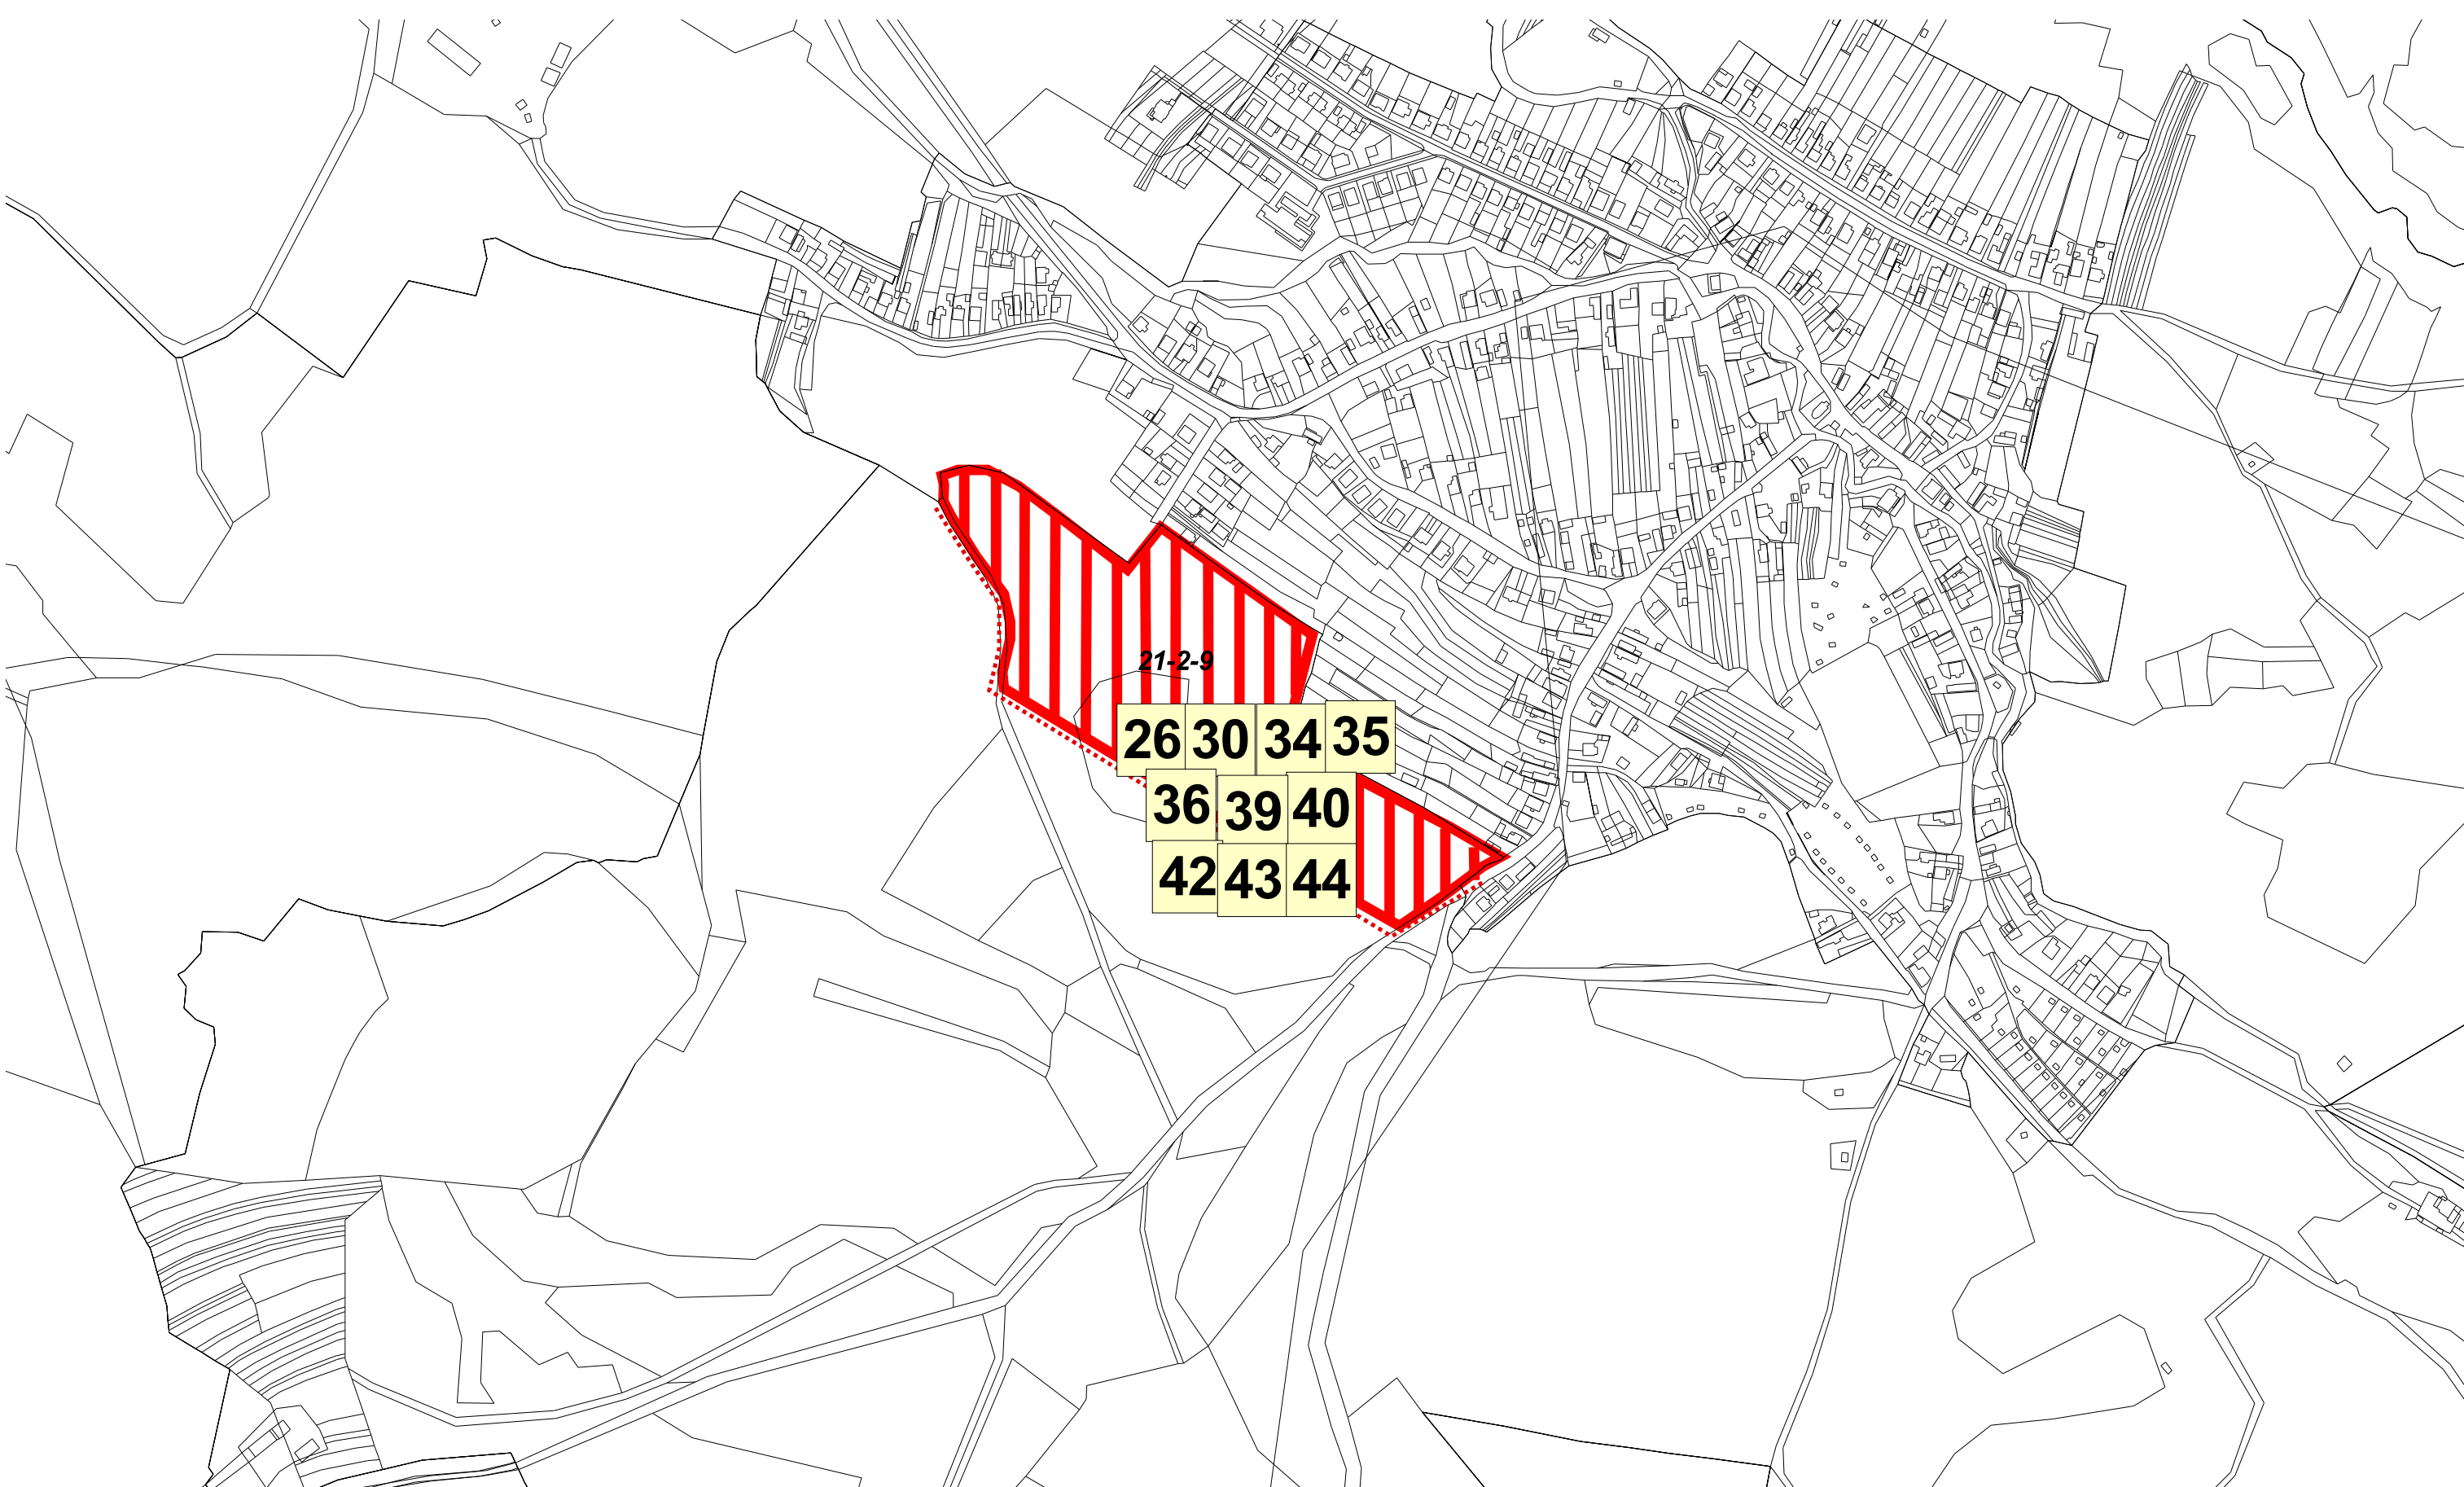

VÝREZ D

SCHVAĽOVACIA DOLOŽKA

ZMENA Č. 11 ÚPN (SÚ) MESTA PRIEVIDZA
SCHVÁLENÝ MESTSKÝM ZASTUPITEL'STVOM
V PRIEVIDZI

UZNESENÍM Č. 328/2009
ZO DŇA 27. 10. 2009

ING. JÁN BODNÁR, PRIMÁTOR

.....
MENO A PODPIS OPRÁVNENEJ OSOBY, PEČAŤ

ZÁVÄZNÁ ČASŤ VYHLASENÁ DOPLNKOM Č. 7
VZN Č. 31/1995

SADA č.	VÝKRES č.	MIERKA 1 : 5 000		
---------	-----------	----------------------------	---	---

HL. RIEŠITEĽ :	ING.ARCH. GABRIEL SZALAY	ZÁKAZKA č. :	13 12/2008
RIEŠITEĽ :	ING.ARCH. GABRIEL SZALAY	ETAPA :	ČISTOPIS
VYPRACOVAL :	ING. IGOR KMEŤ	DÁTUM :	12 2009

AGS
ATELIÈR

OBSTARÁVATEĽ : MESTO PRIEVIDZA

ÚZEMNÝ PLÁN (SÚ) MESTA PRIEVIDZA

ZMENY A DOPLNKY č. 11 - ČISTOPIS

**OBSAH VÝKRESU : NÁLOŽKA - PRIESTOROVÉ USPORIADANIE A
FUNKČNÉ VYUŽITIE ÚZEMIA**