



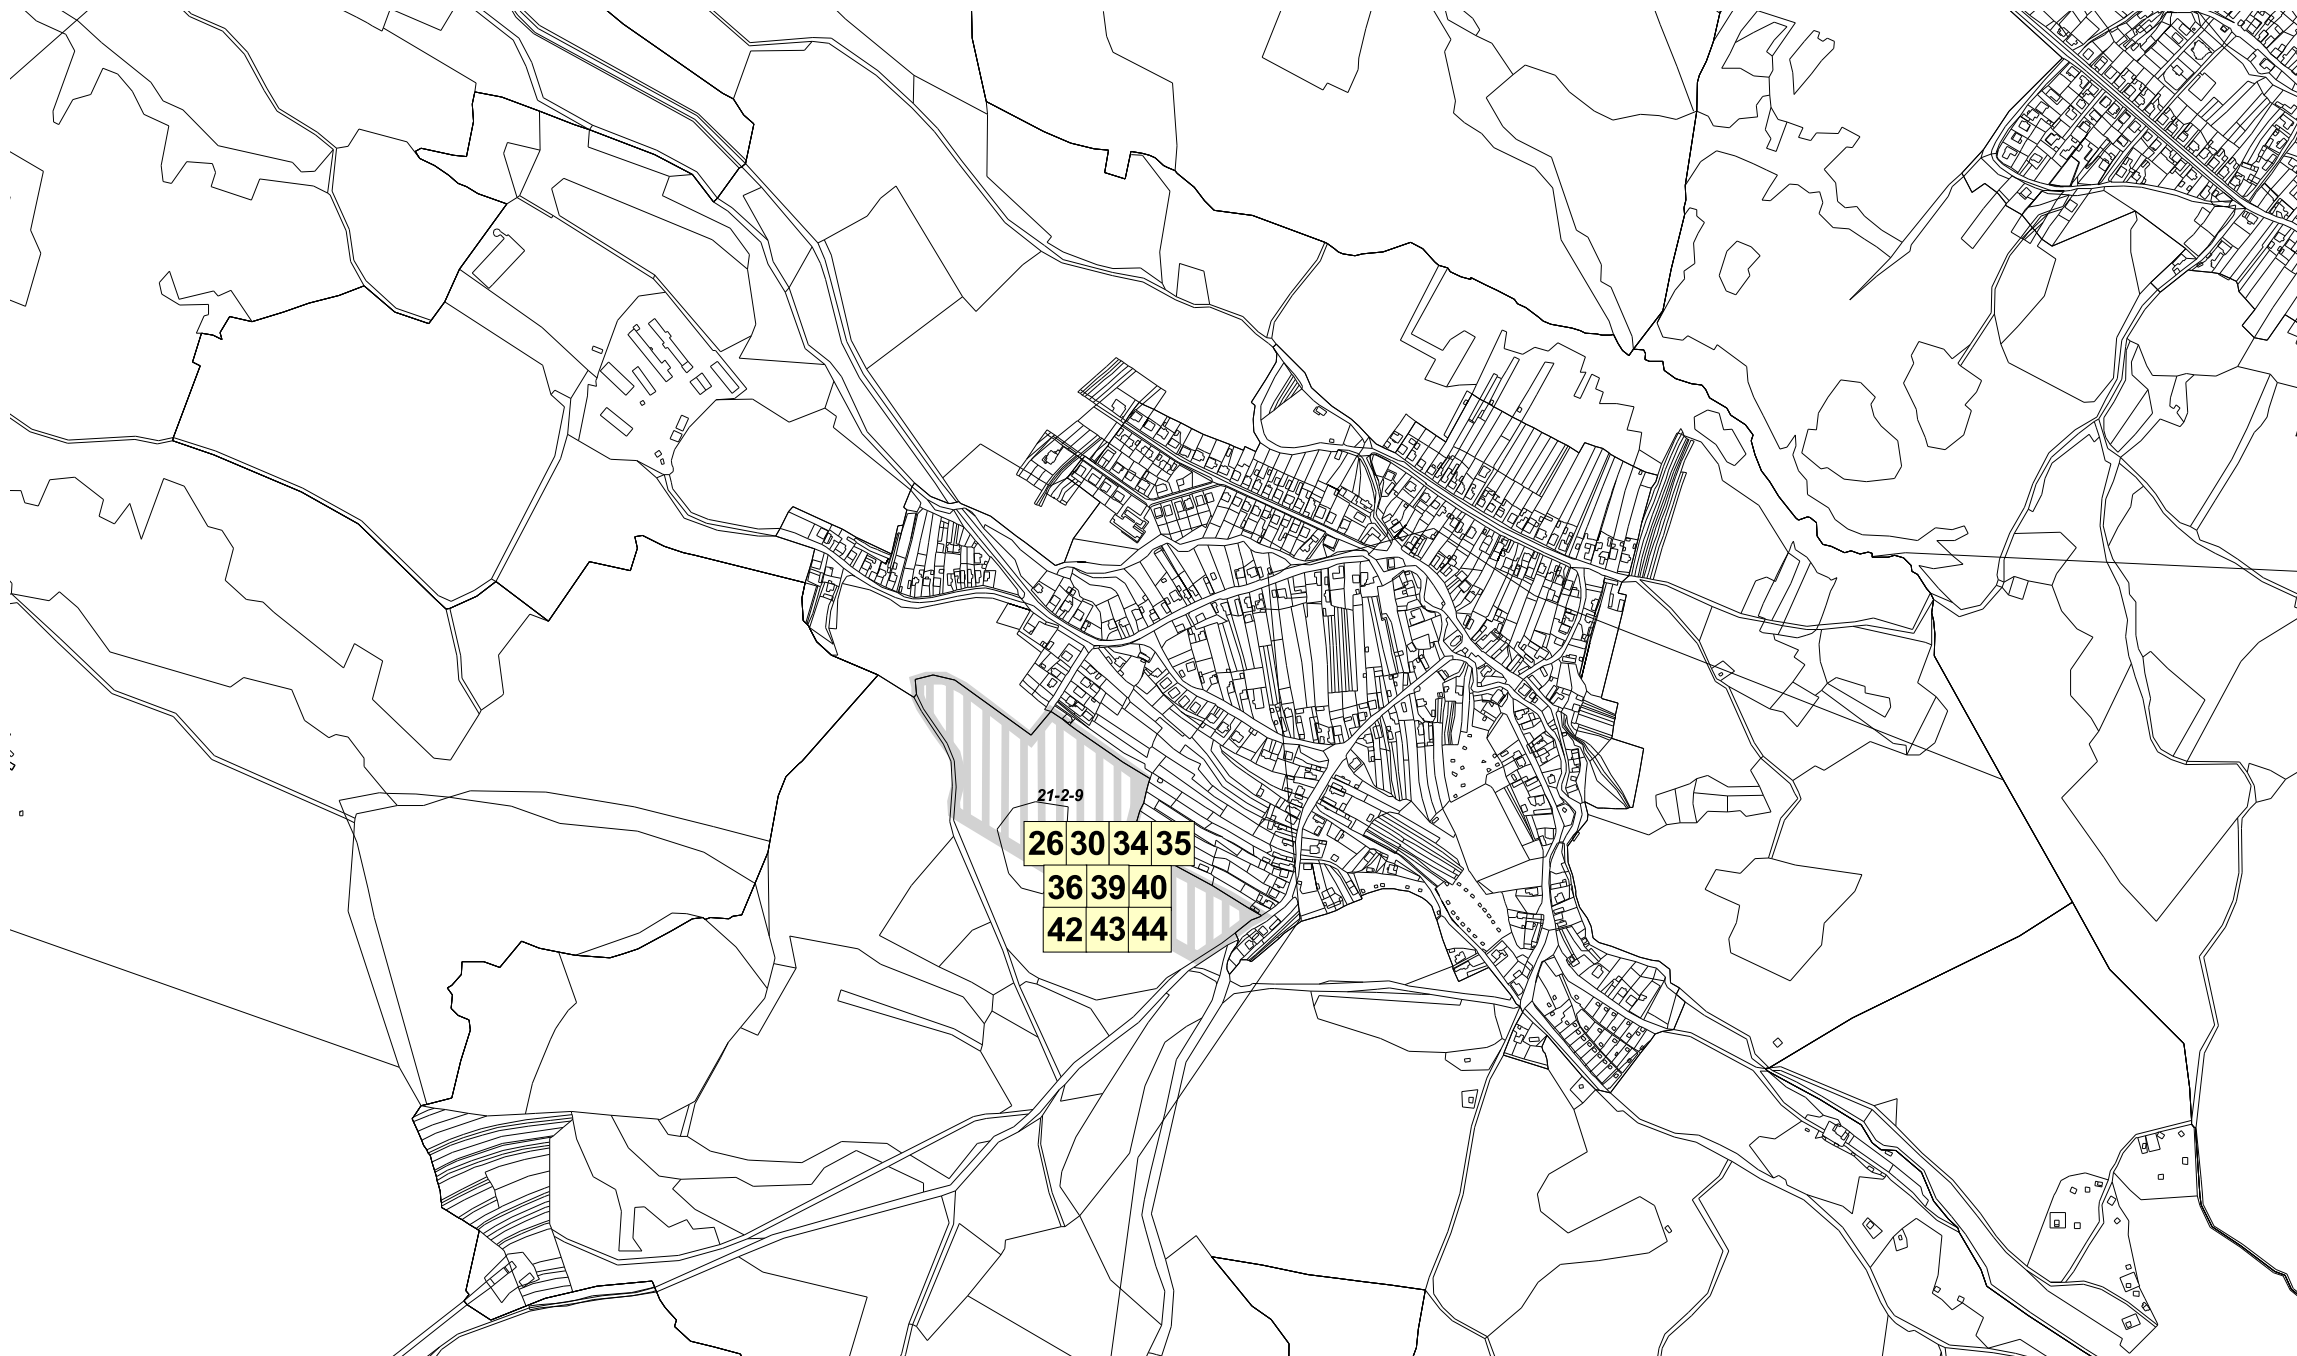

ÚZEMNÝ PLÁN (SÚ) MESTA

PRIEVIDZA

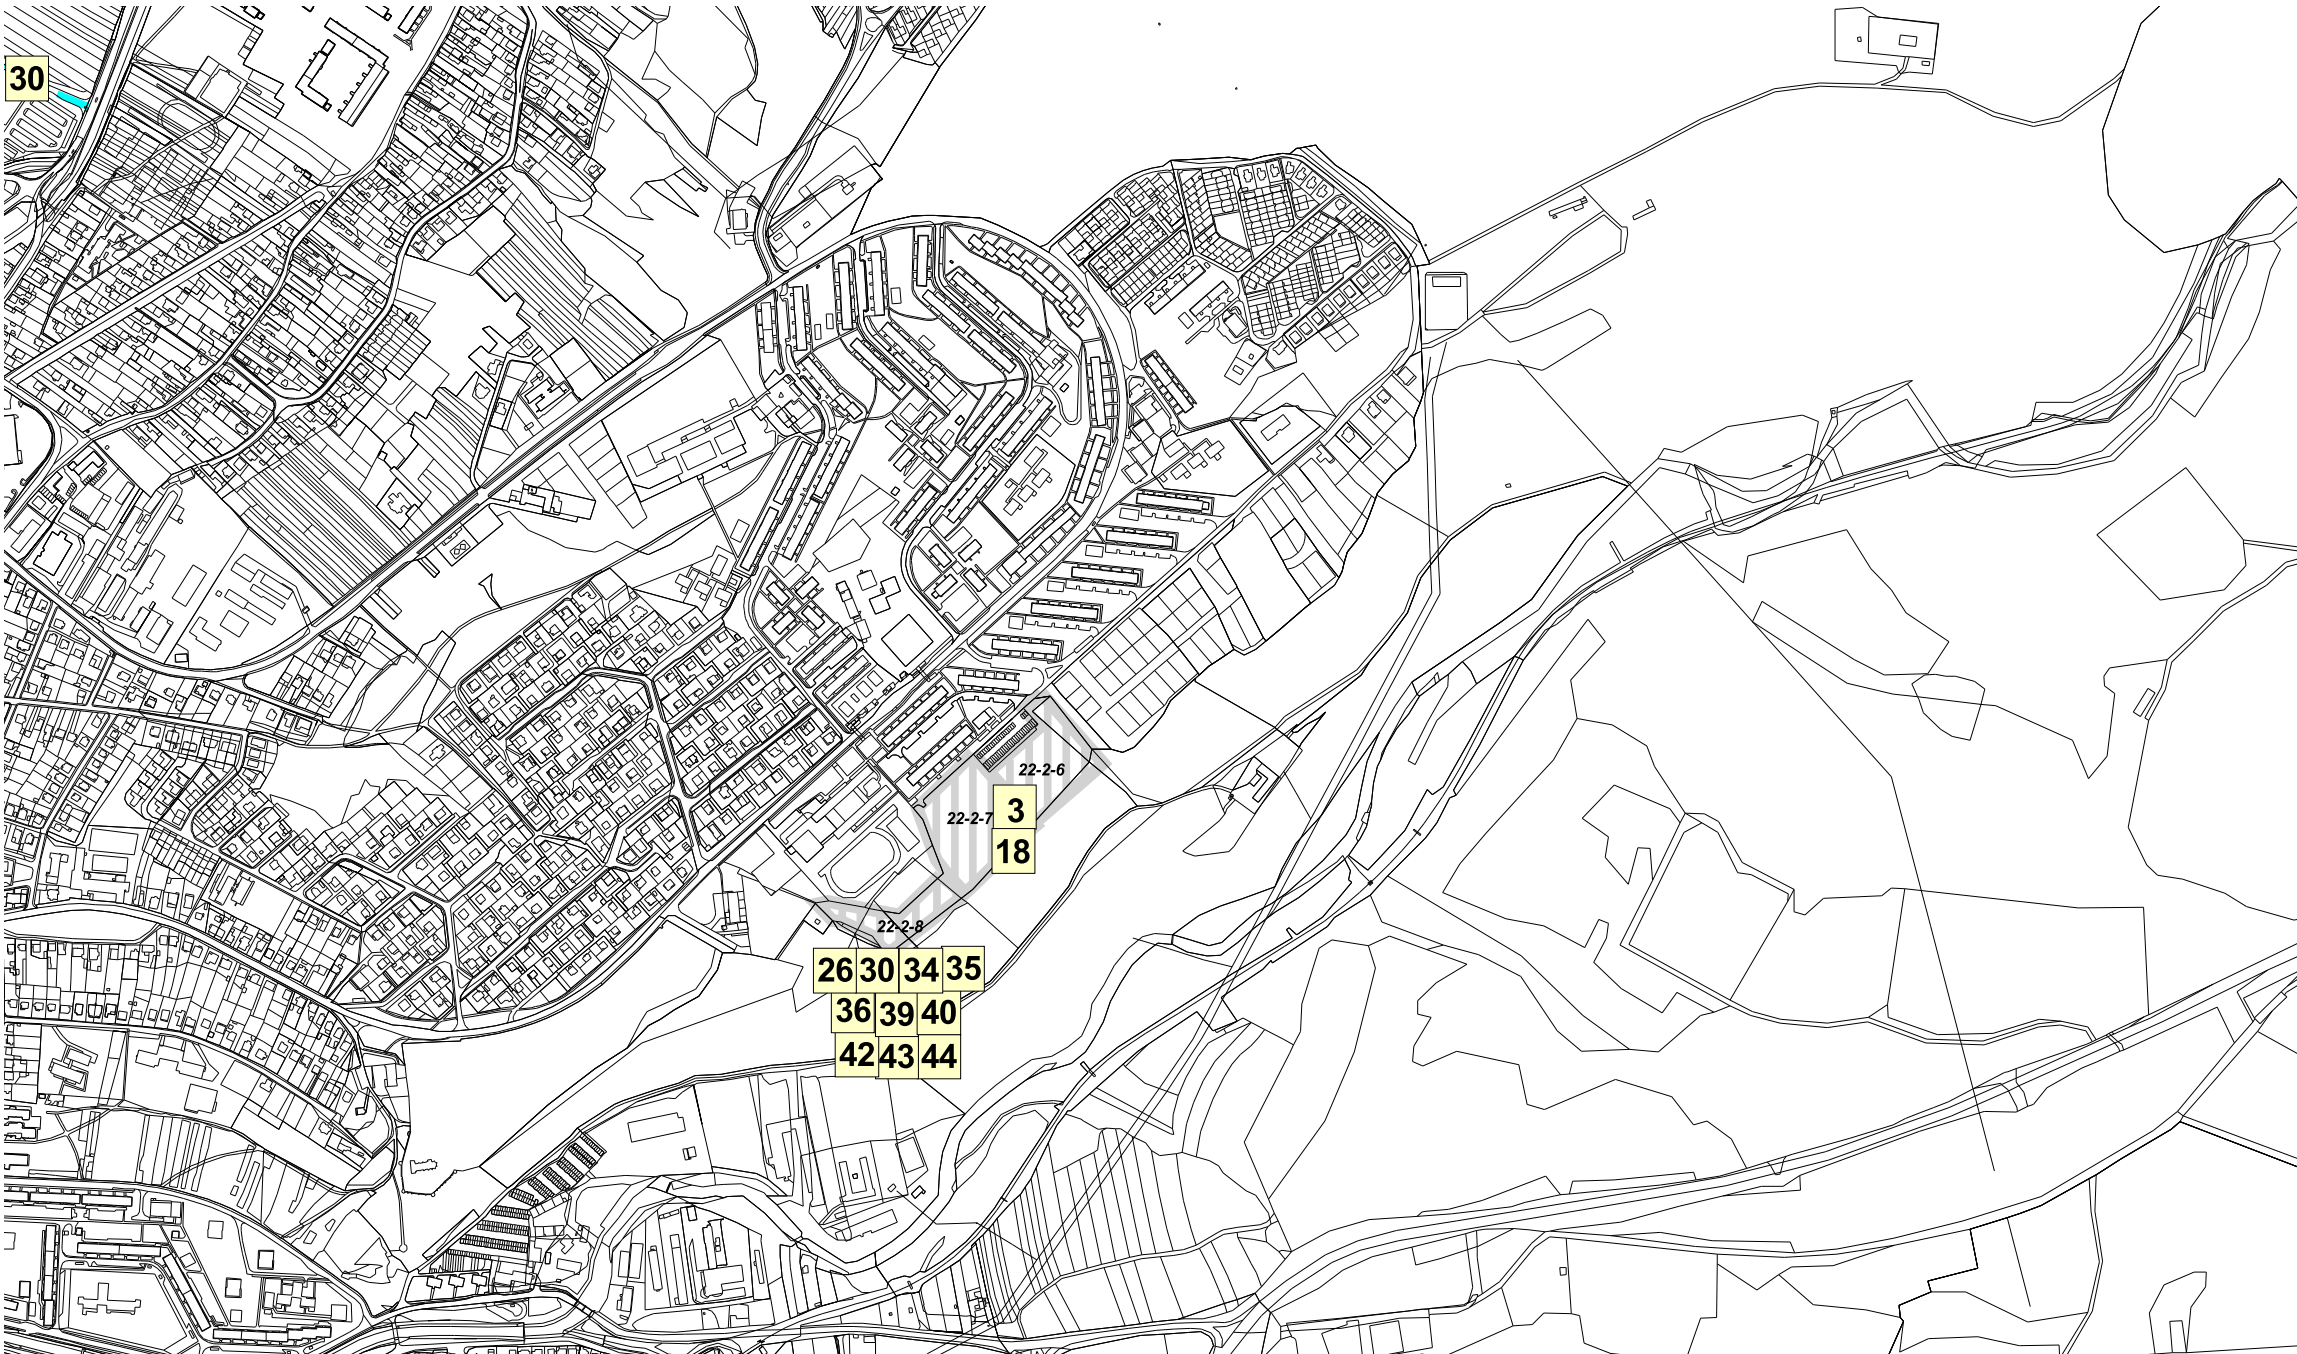

NÁLOŽKA -SCHÉMA VEREJNOPROSPEŠNÝCH STAVIEB A ZÁVÄZNÝCH ČASŤÍ RIEŠENIA

LEGENDA

STAV	NÁVRH	VÝHLAD	
			KATASTRALNA MAPA - PODKLAD

ZMENY A DOPLNKY č. 11

STAV	NÁVRH	VÝHLAD	
	1.1.1.		ROZVOJOVÉ PLOCHY, OZNAČENIE
			KOMUNIKÁCIA

PLOCHY PRE VEREJNOPROSPEŠNÉ STAVBY	
Ozn.	Verejnoprospešná stavba
3	Sadové a terénne úpravy
18	Mestský park
26	Rozšírenie vodovodu *
30	Sieť cestných komunikácií - stav a návrh *
34	Pešie trasy *
35	Cyklotrasy *
36	Rozšírenie rozvodov el. vedenia *
39	Rozšírenie rozvodov plynu
40	Teplné energetické zariadenia
42	Vodovod a technologicke zariadenia *
43	Kanalizácia a technologicke zariadenia *
44	Telekomunikačná sieť

* - koridory a trasy sú bližšie definované v príslušnom výkrese grafickej časti

SCHVAĽOVACIA DOLOŽKA

ZMENA Č. 11 ÚPN (SÚ) MESTA PRIEVIDZA
SCHVÁLENÝ MESTSKÝM ZASTUPITEL'STVOM
V PRIEVIDZI

UZNESENÍM Č. 328/2009
ZO DŇA 27. 10. 2009

ING. JÁN BODNÁR, PRIMÁTOR

.....
MENO A PODPIS OPRÁVNENEJ OSOBY, PEČAŤ

ZÁVÄZNÁ ČASŤ VYHLASENÁ DOPLNKOM Č. 7
VZN. Č. 31/1995

SADA č.	VÝKRES č.	MIERKA 1 : 10 000		
----------------	------------------	------------------------------------	---	---

HL. RIEŠITEĽ :	ING.ARCH. GABRIEL SZALAY	ZÁKAZKA č. :	13 12/2008
RIEŠITEĽ :	ING.ARCH. GABRIEL SZALAY	ETAPA :	ČISTOPIS
VYPRACOVAL :	ING. IGOR KMEŤ	DÁTUM :	12 2009

**OBSTARÁVATEĽ : MESTO PRIEVIDZA**

ÚZEMNÝ PLÁN (SÚ) MESTA PRIEVIDZA

OBSAH VÝKRESU : NÁLOŽKA -SCHÉMA VEREJNOPROSPEŠNÝCH STAVIEB A ZÁVÄZNÝCH ČASŤÍ RIEŠENIA