


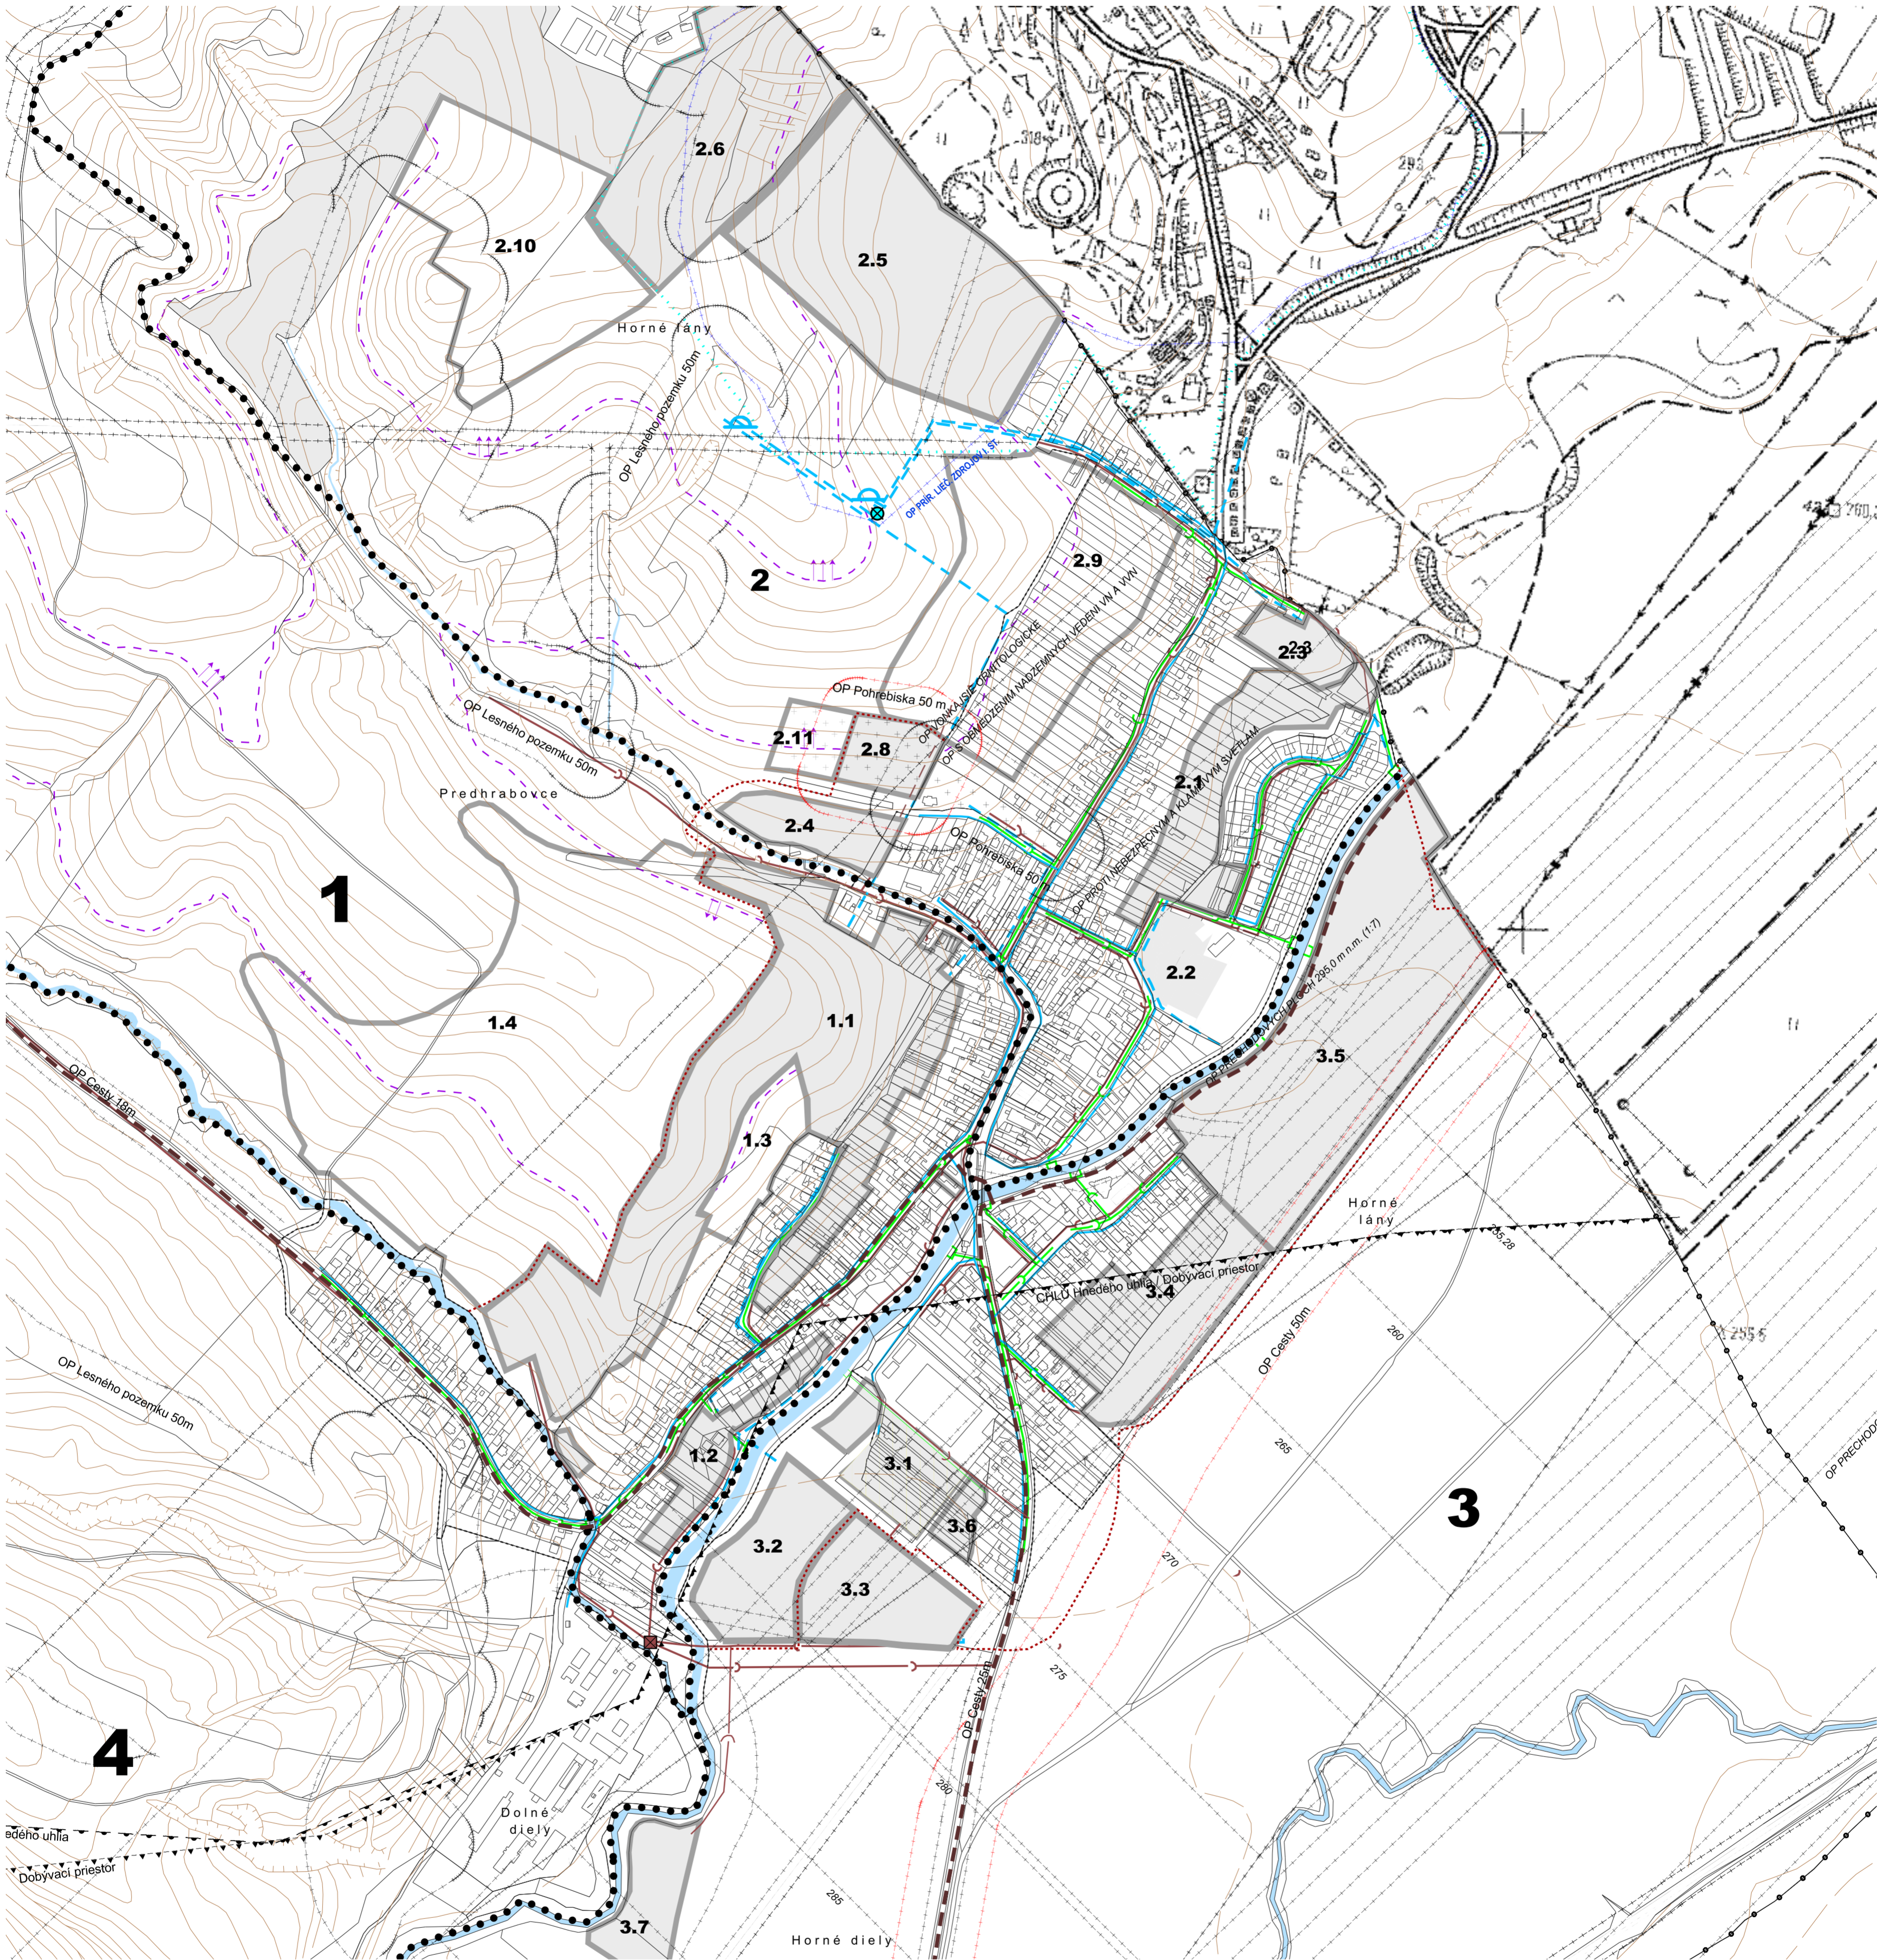

# ÚZEMNÝ PLÁN OBCE OPATOVCE NAD NITROU

NÁVRH

VODNÉ HOSPODÁRSTVO



## LEGENDA

STAV	NÁVRH (rok 2025)	VÝHLAD (rok 2050)	OPIS
			HRANICA KATASTRÁLNEHO ÚZEMIA
			HRANICA ZASTAVANÉHO ÚZEMIA
			HRANICA TLAKOVÝCH PÁSIEM
			ČÍSLO ÚZEMNO PRIESTOROVÉHO CELKU
			OZNAČENIE FUNKČNO PRIESTOROVÝ BLOK
			PLOCHY VODNÝCH TOKOV A NÁDRŽÍ
			OCHRANNÉ PÁSMA PRÍR. LIEČ ZDROJOV I. STUPŇA
			HRANICA VNÚTORNEHO KÚPELNÉHO ÚZEMIA
			OCHRANNÉ PÁSMA VŠETKÝCH DRUHOV
			VODOVODNÉ POTRUBIE
			VODOJEM
			ČERPACIA STANICA VODOVODU

STAV	NÁVRH (rok 2025)	VÝHLAD (rok 2050)	OPIS
			HRANICA TLAKOVÝCH PÁSIEM
			KANALIZÁCIA SPLAŠKOVÁ
			KANALIZÁCIA DAŽĎOVÁ
			ČERPACIA STANICA KANALIZÁCIE
			SKUPINOVÁ KANALIZÁCIA
			FUNKČNO PRIESTOROVÝ BLOK (ROZVOJOVÁ LOKALITA)
			HRANICA DOBYVACIEHO ÚZEMIA
			HRANICA CHRÁNENÉHO LOŽISKOVÉHO ÚZEMIA HNEDEHO UHLIA

## UPLNÉ ZNENIE VRÁTANE ZMENY A DOPLNKY Č. 1

SADA č.	VÝKRES č.	MIERKA		
	3	1 : 5 000		



HL. RIEŠITEL' : ING. ARCH. GABRIEL SZALAY  
 RIEŠITEL' : ING. ARCH. GABRIEL SZALAY  
 RIEŠITEL' : ING. MAREK KYTKA  
 VYPRACOVAL : ING. IGOR KMEŤ

ZÁKAZKA č.:  
 ETAPA : NÁVRH  
 DÁTUM : 10 2012

OBSTARÁVATEL' : OBEC OPATOVCE NAD NITROU

## ÚZEMNÝ PLÁN OBCE OPATOVCE NAD NITROU

NÁVRH ZMENY A DOPLNKY Č. 1

OBSAH VÝKRESU : VODNÉ HOSPODÁRSTVO