


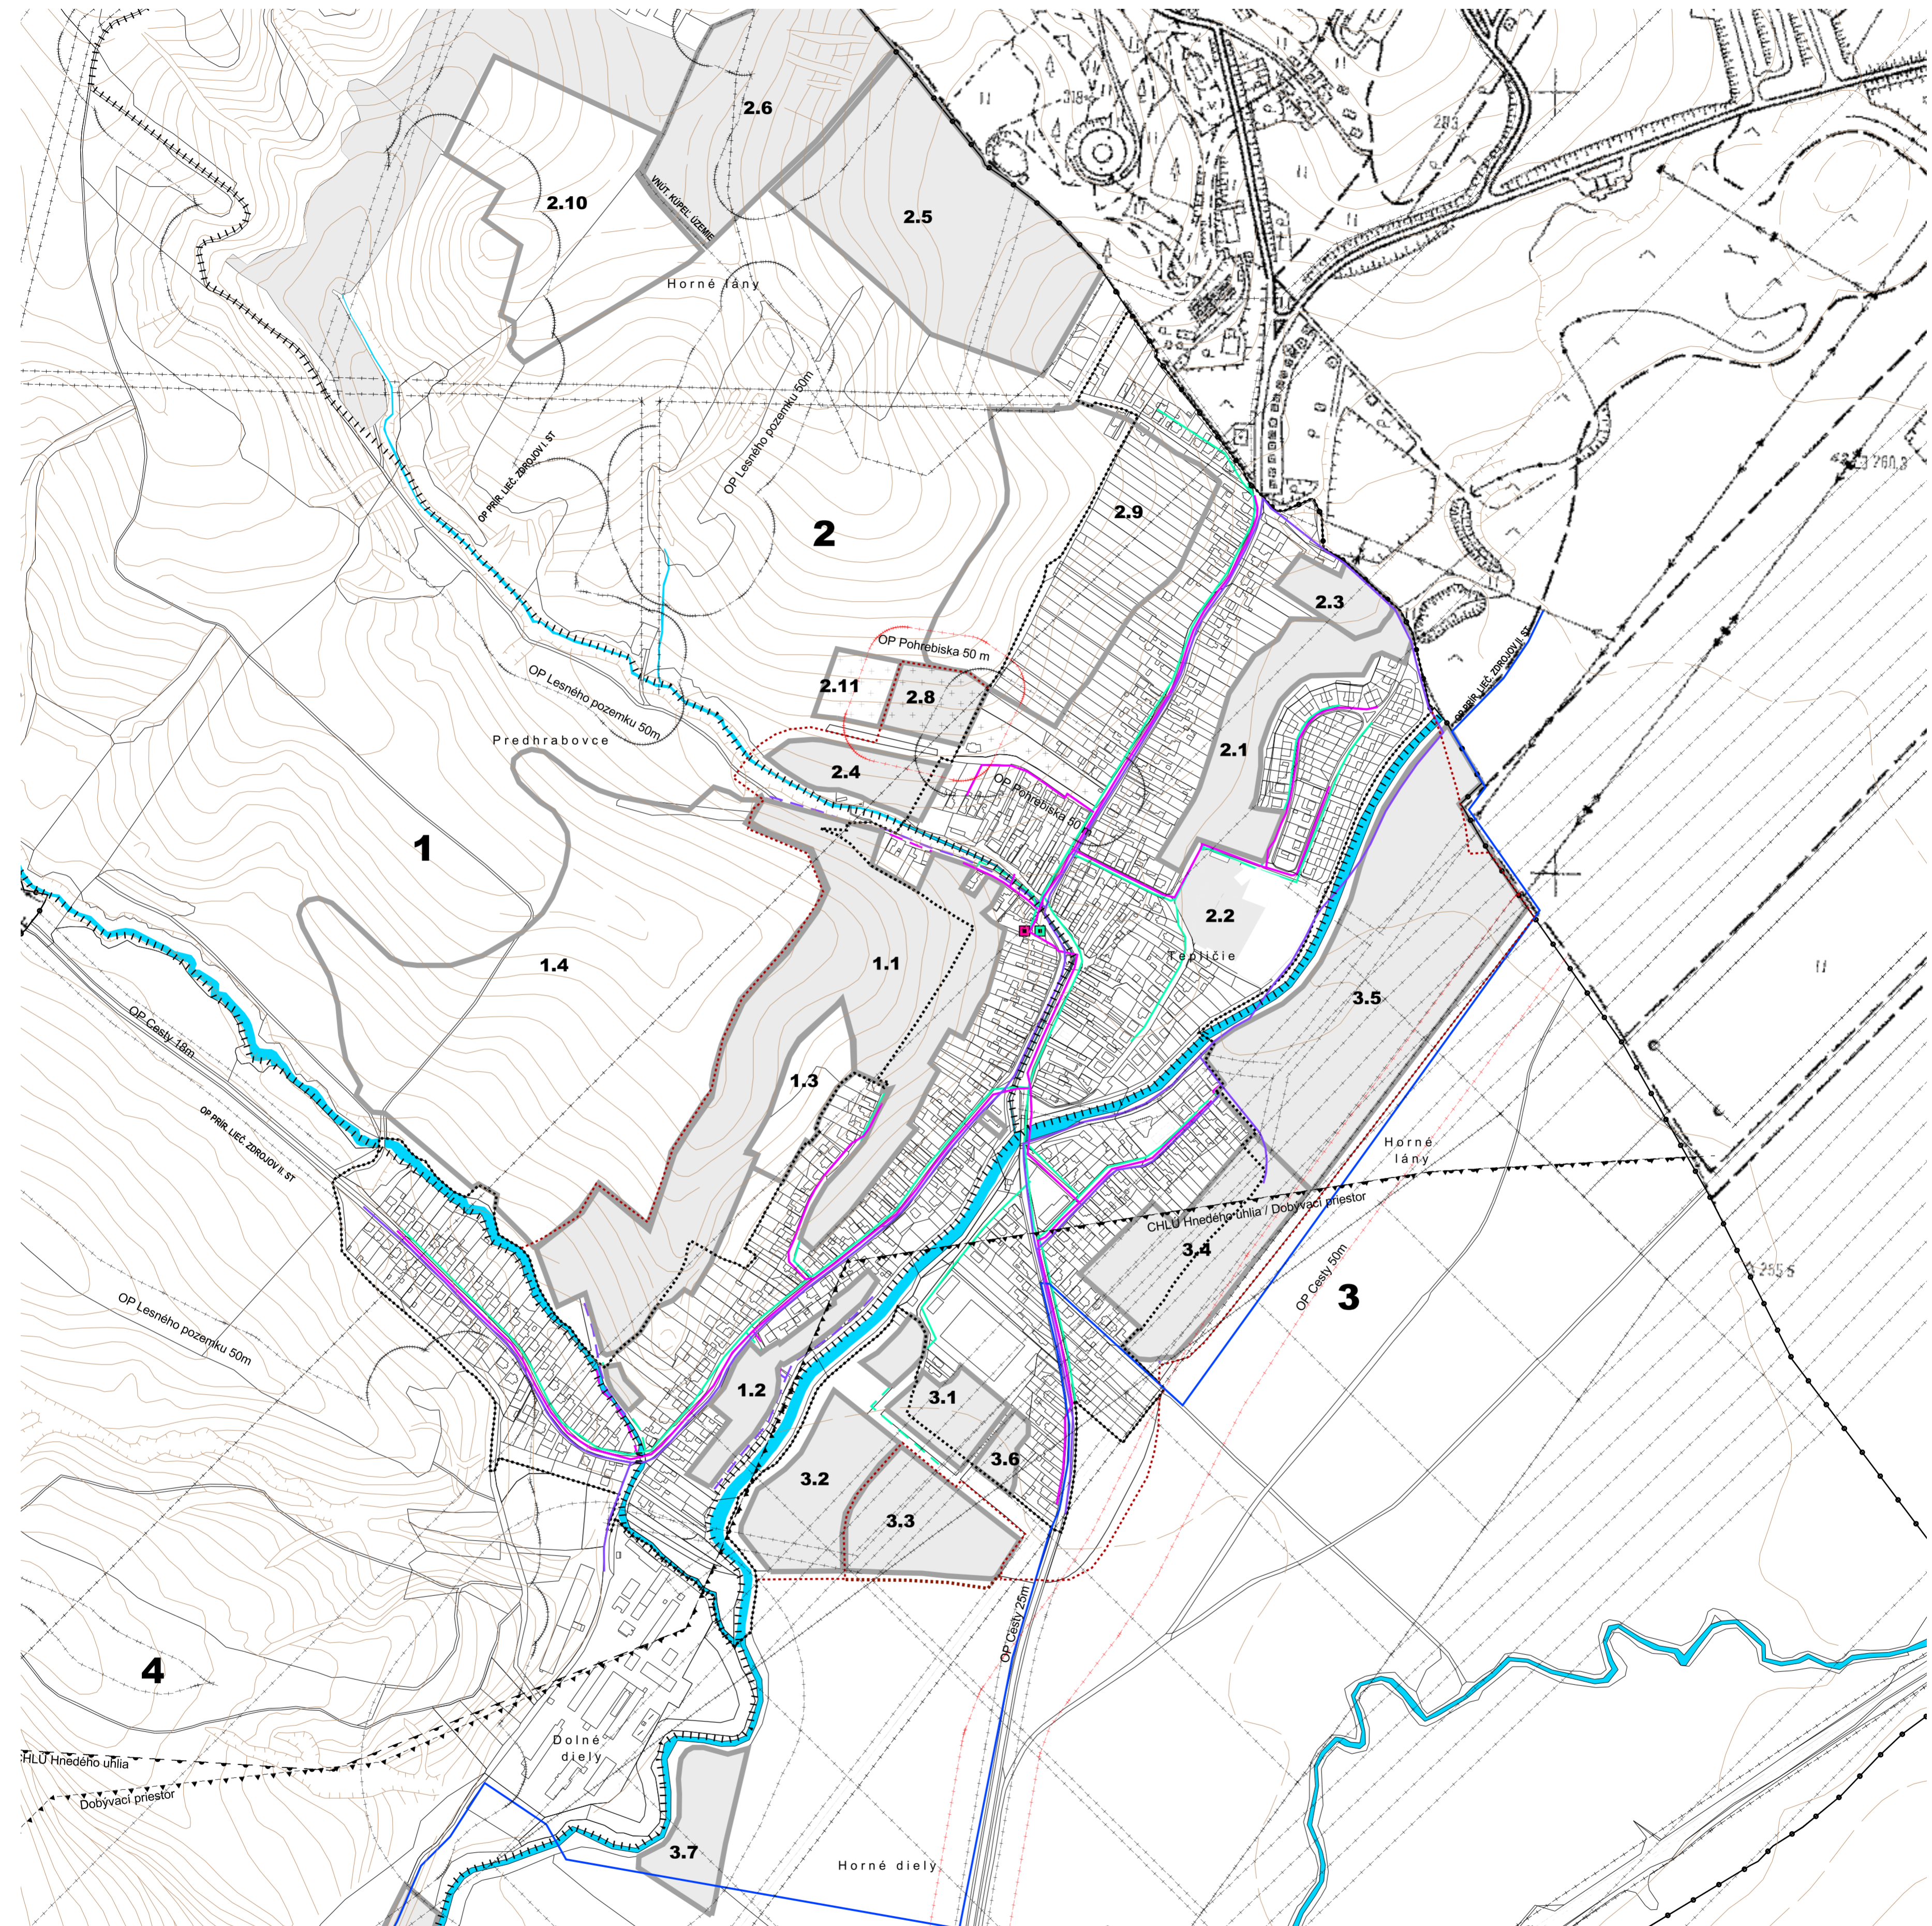

ÚZEMNÝ PLÁN OBCE OPATOVCE NAD NITROU

NÁVRH

INFORMAČNÉ SIETE



LEGENDA

STAV	NÁVRH (rok 2025)	VÝHLAD (rok 2050)	
			HRANICA KATASTRÁLNEHO ÚZEMIA
			HRANICA ZASTAVANÉHO ÚZEMIA
			HRANICA ÚZEMNO PRIESTOROVÉHO CELKU
			OZNAČENIE ÚZEMNO PRIESTOROVÉHO CELKU
			OZNAČENIE FUNKČNO PRIESTOROVÉHO BLOKU
			HRANICA DOBYVACIEHO ÚZEMIA
			HRANICA CHRÁNENÉHO LOŽISKOVÉHO ÚZEMIA HNEDEHO UHLIA

STAV	NÁVRH (rok 2025)	VÝHLAD (rok 2050)	
			ROZVODNÉ SIETE TELEKOMUNIKÁCIÍ
			DIAL'KOVÝ OPTICKÝ KÁBEL
			ROZVODNÉ SIETE MIESTNEHO ROZHLASU
			ÚSTREDŇA MIESTNEHO ROZHLASU
			ROZVODNÉ SIETE KÁBLOVEJ TELEVÍZIE
			ÚSTREDŇA KÁBLOVEJ TELEVÍZIE
			OCHRANNÉ PÁSMA VŠETKÝCH DRUHOV
			FUNKČNO PRIESTOROVÉ BLOKY ROZVOJOVÉ PLOCHY
			PLOCHY VODNÝCH TOKOV A NÁDRŽÍ

UPLNÉ ZNENIE VRÁTANE ZMENY A DOPLŇKÝ Č. 1

SADA č.	VÝKRES č.	MIERKA		
	6	1 : 5 000		

HL. RIEŠITEL' : ING.ARCH. GABRIEL SZALAY
 RIEŠITEL' : ING.ARCH. GABRIEL SZALAY
 RIEŠITEL' : ING. IGOR TOMÁŠIK
 VYPRACOVAL : ING. IGOR KMEŤ

ZÁKAZKA č.: 06 2002
 ETAPA : NÁVRH
 DÁTUM : 06 2002

OBSTARÁVATEL' : OBEC OPATOVCE NAD NITROU

ÚZEMNÝ PLÁN OBCE OPATOVCE NAD NITROU NÁVRH

OBSAH VÝKRESU : INFORMAČNÉ SIETE

AGS
ATELIÉR
 ÚZEMNÉ PLÁNOVANIE · URBANIZMUS
 ARCHITEKTURA · PROJEKTY · DESIGN