ÚZEMNÝ PLÁN MESTA PRIEVIDZA

AKTUALIZÁCIA 2006, ZMENY A DOPLNKY Č. 10

VEREJNÉ TECHNICKÉ VYBAVENIE - VODNÉ HOSPODÁRSTVO

PROJEKT SPOLU FINANCOVANÝ ZO ZDROJOV EU

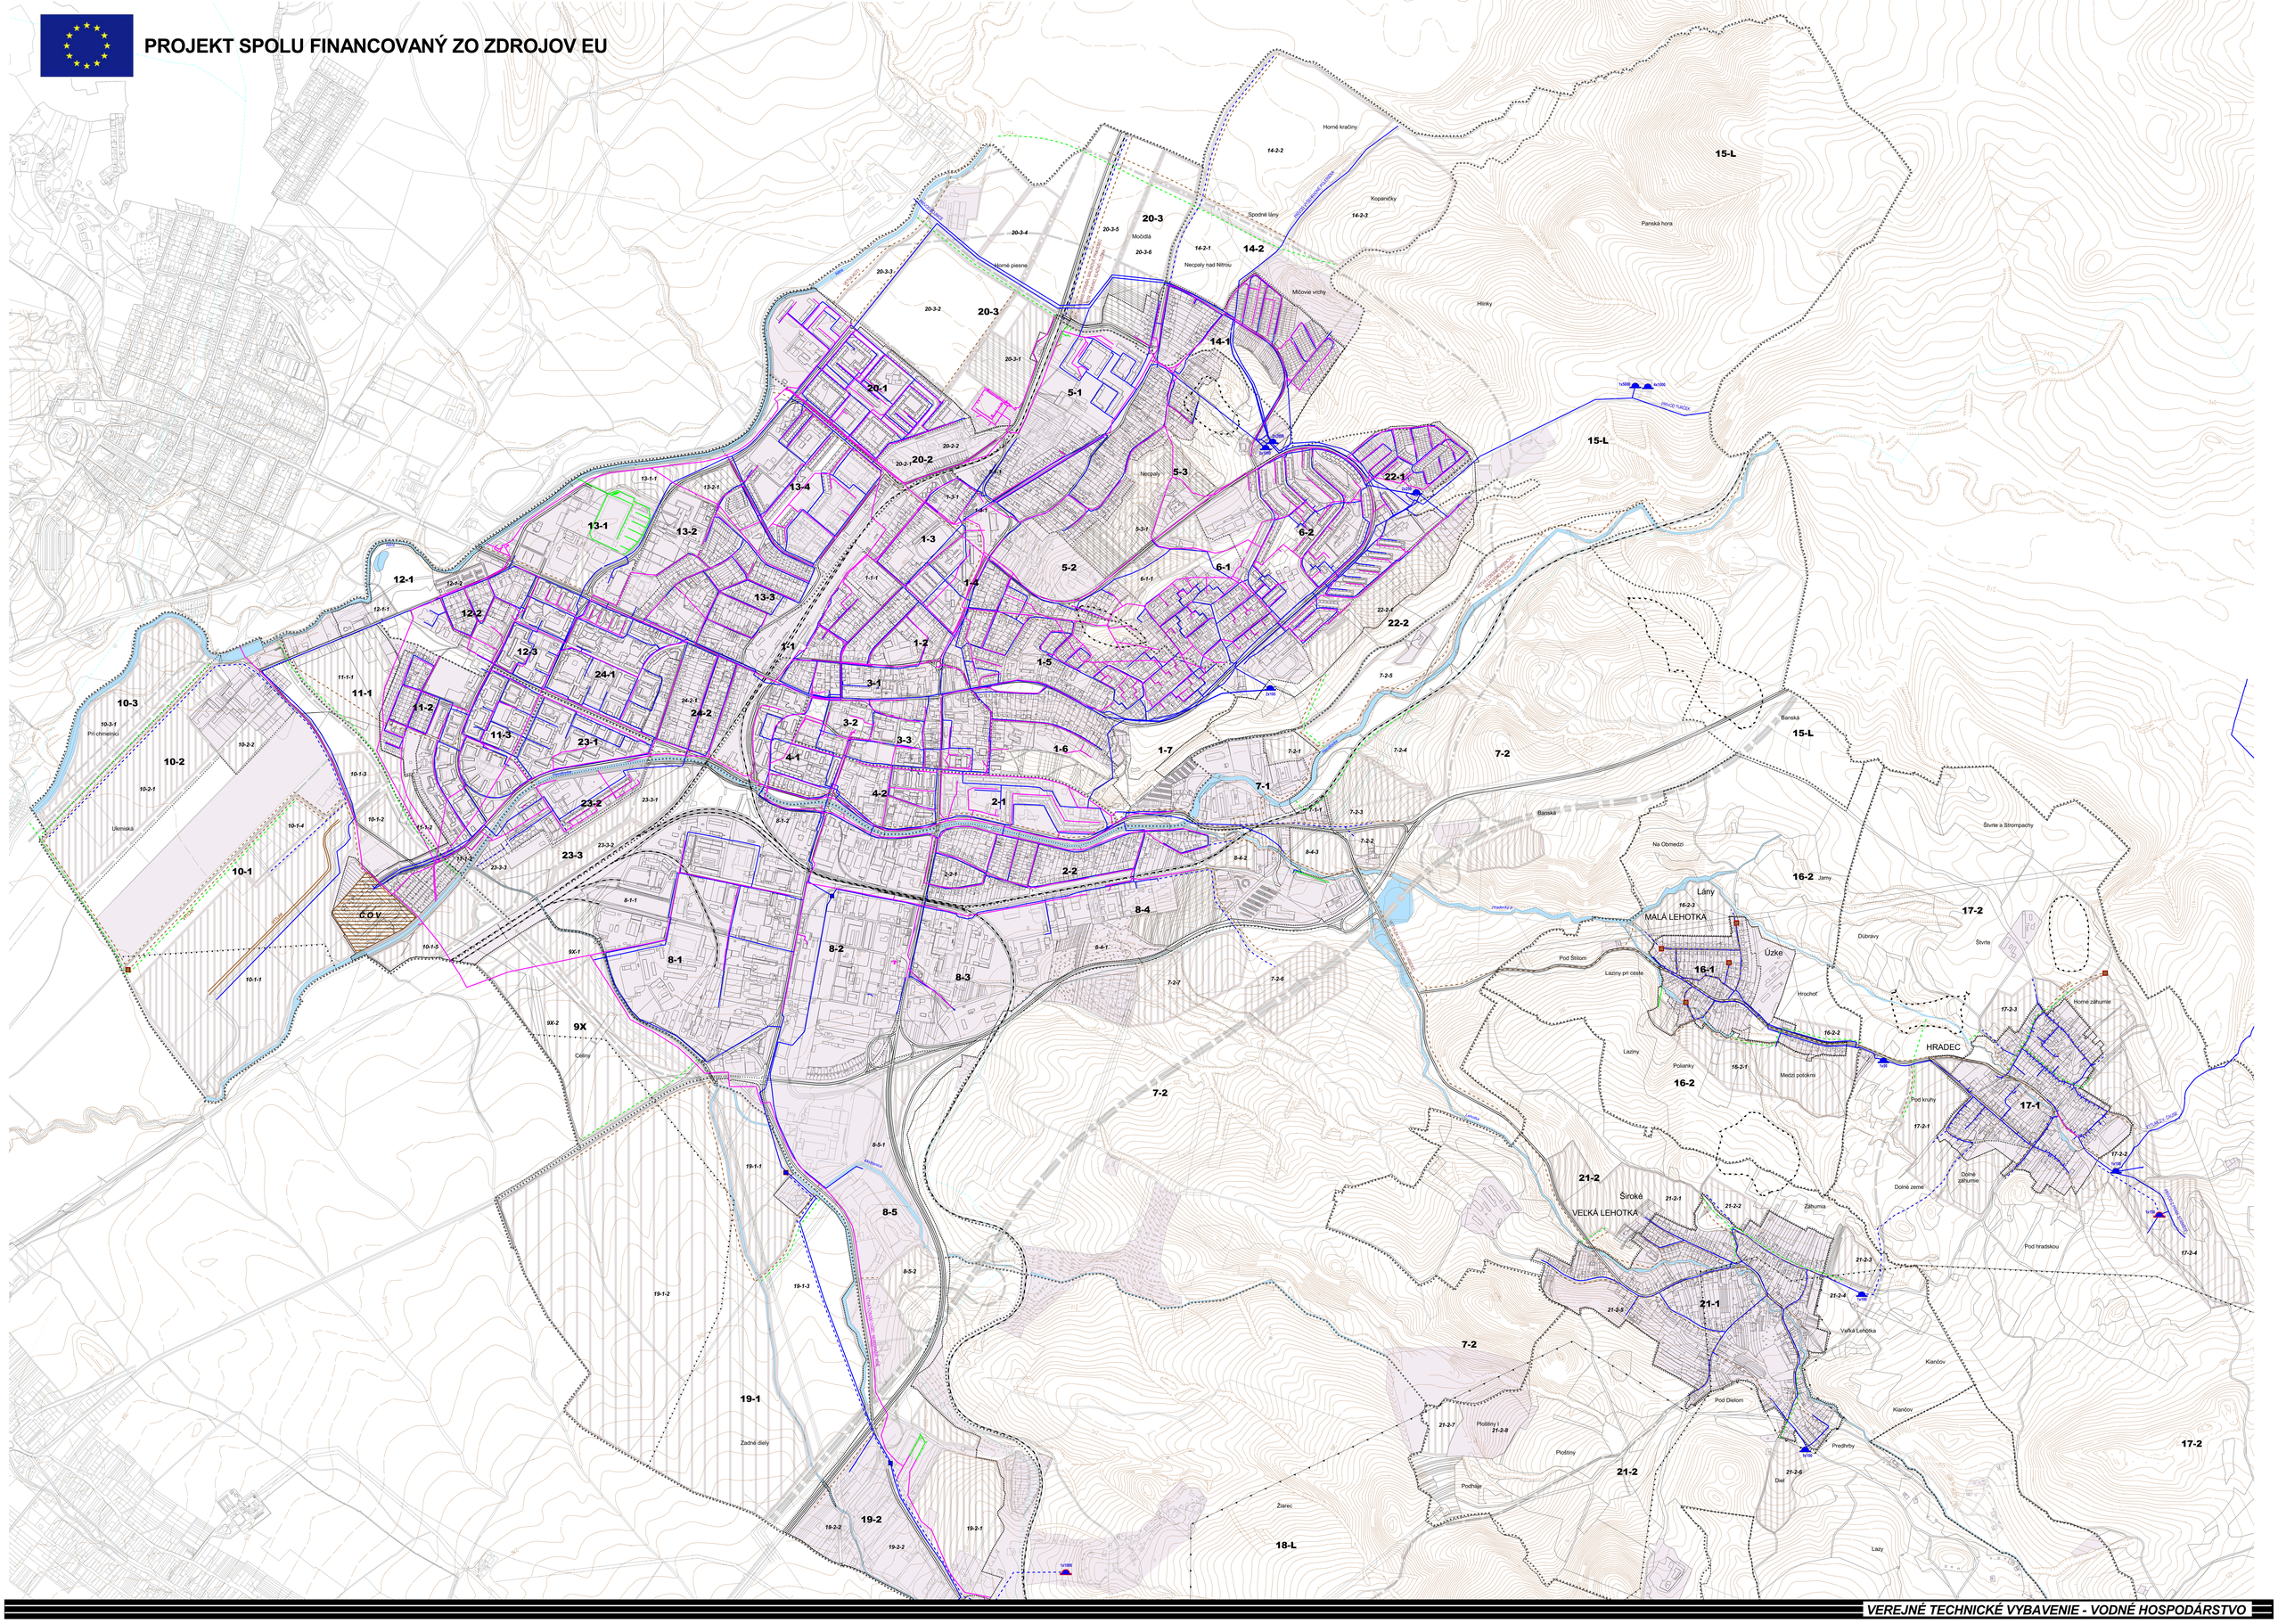

VEREJNÉ TECHNICKÉ VYBAVENIE - VODNÉ HOSPODÁRSTVO

LEGENDA :

STAV	NÁVRH	VÝHĽAD	
			HRANICA KATASTRÁLNEHO ÚZEMIA
			HRANICA ZASTAVANÉHO ÚZEMIA
			HRANICE URBANISTICKÝCH OBVODOV
			HRANICE ÚZEMNOPRIESTOROVÝCH CELKOV
			CESTNÁ KOMUNIKAČNÁ SIEŤ
			ŽELEZNIČNÁ TRAŤ
			VODNÉ PLOCHY A TOKY
			VODOVOD
			VODOJEM
			ČERPACIA STANICA VODOVODU
			SPLAŠKOVÁ KANALIZAČNÁ SIEŤ
			DAŽĎOVÁ KANALIZAČNÁ SIEŤ
			JEDNOTNÁ KANALIZAČNÁ SIEŤ
			ČERPACIA STANICA KANALIZÁCIE
			ČISTIAREŇ ODPADOVÝCH VÔD
			OCHRANNÉ PÁSMO PRIRODZENÉHO LIEČIVÉHO ZDROJA BOJNICE
			CHRÁNENÉ LOŽISKOVÉ ÚZEMIE
			DOBÝVACÍ PRIESTOR
			NESTABILNÉ ÚZEMIA

SADA č.	VÝKRES č.	MIERKA
	4	1 : 5 000

HL. RIEŠITEĽ : ING.ARCH. GABRIEL SZALAY
RIEŠITEĽ : ING. MAREK KYTKA
VYPRACOVAL : ING. ROMAN VESELÝ

ZÁKAZKA č. : 13 10/2006
ETAPA : ČISTOPIS
DÁTUM : 01 2008

AGS ATELIER

OBSTARÁVATEĽ : MESTO PRIEVIDZA

ÚZEMNÝ PLÁN MESTA PRIEVIDZA

ZMENY A DOPLNKY č. 10 (AKTUALIZÁCIA)

ČISTOPIS

OBSAH VÝKRESU : VEREJNÉ TECHNICKÉ VYBAVENIE - VODNÉ HOSPODÁRSTVO