

Mesto Prievídza

Námestie slobody 14, 971 01 Prievídza

Číslo: 2.4.2-939-2023/21175-09

V Prievídzi dňa 04.04.2023

Vybavuje: Ing. Líšková

Verejná vyhláška

Vyvesené dňa

Zvesené dňa

Podpis a pečiatka oprávnenej osoby

Rozhodnutie

Mesto Prievídza, ako príslušný stavebný úrad, príslušný podľa § 117, ods. 1 zákona č. 50/1976 Zb. o územnom plánovaní a stavebnom poriadku v znení neskorších predpisov (ďalej len stavebný zákon) posúdil predložený návrh podľa § 35 a ďalších stavebného zákona, § 4 vyhl. MŽP SR č. 453/2000 Z. z., ktorou sa vykonávajú niektoré ustanovenia stavebného zákona a podľa § 46 a nasl. zákona 71/1967 Zb. o správnom konaní (správny zákon), na základe tohto posúdenia podľa § 39a stavebného zákona vydáva:

rozhodnutie o umiestnení stavby

na stavbu: 12022 Prievídza – Ul. Aurela Stodolu – Rozšírenie NNK – I.
etapa SW - 12022

na pozemkoch: CKN 1219/6, 1219/7, 1219/4, 1219/5, 1219/13,
E KN 2569, 2568

katastrálne územie: Prievídza

pre navrhovateľa: Stredoslovenská distribučná, a. s., IČO: 36 442 151

adresa: Pri Rajčianke 2927/8, 010 47 Žilina

Objektová skladba stavby:

SO 01 Rekonštrukcia existujúceho káblového vedenia

SO 02 Nové káblové vedenie, osadenie a zapojenie nových rozpájacích
istiacich skríň

Umiestnenie stavby je v prílohe územného rozhodnutia.

Dokumentáciu, podľa ktorej sa stavba umiestňuje, spracovala oprávnená osoba:
Ing. Tomáš Šimurda, autorizovaný stavebný inžinier, registračné číslo 6049 * A2.

Pre umiestnenie stavby sa určujú tieto podmienky:

1. Ochrana prírody a krajiny, zabezpečenie starostlivosti o životné prostredie:

Pozemok sa nachádza v zastavanom území mesta Prievidza, je rovinatý, nie je súčasťou poľnohospodárskeho pôdneho fondu, nenachádza sa v chránenej časti krajiny.

2. Súlad urbanistického a architektonického riešenia stavby s okolitým životným prostredím:

Navrhovaná stavba sa nachádza v urbanistickom obvode UO 23 Prednádražie, územnopriestorovom celku ÚPC 23-2, s určeným funkčným využitím pre obytné územie – plochy obytných domov a k nim prislúchajúce nevyhnutné zariadenia hromadnej bytovej výstavby – HBV. Návrh je v súlade s platným ÚPN - M Prievidza

3. Stavebno-technické riešenie stavby:

SO 01 Rekonštrukcia existujúceho káblového vedenia

Trasa vedenia je zrejmá z priloženého situačného výkresu. Dĺžka trasy rekonštruovaného zemného kábla je 57m. Použije sa zemný kábel (N)AYY-J 3x240+120mm² dĺžka 67m/trasa 57m. Zemný kábel bude vedený v celej dĺžke v chráničke FXKVR 110 prikrytý červenou výstražnou fóliou. Poškodený existujúci zemný kábel sa nahradí novým zemným káblom (N)AYY-J 3x240+120mm².

SO 02 Nové káblové vedenie, osadenie a zapojenie nových rozpáiacich istiacich skríň

Trasa vedenia je zrejmá z priloženého situačného výkresu. Dĺžka trasy nového zemného kábla je 174m. Použije sa zemný kábel (N)AYY-J 3x240+120mm² dĺžka 189m/trasa 174m, rozpojovacie skrine: PRIS 4 DIN00 W 3/2 P2 IP2x -1 kus a PRIS 6 DIN1 W 5/2 P2 IP2x - 2kusy. Zemný kábel bude vedený v celej dĺžke v chráničke

FXKVR 110 prikrytý červenou výstražnou fóliou. Káble sa ukončia v rozpojovacích istiacich skriniach pomocou W svoriek. NN vývod bude istené nožovými poistkami PN1gG podľa jednopólovej schémy zapojenia.

Od zrekonštruovaného zemného kábla bude pokračovať zemný kábel (N)AYY-J 3x240+120mm² do navrhovaných rozpojovacích istiacich skríň. V trase zemného kábla sa povedie optická chránička HDPE 40/33. Zapojenie je potrebné zrealizovať podľa jednopólovej schémy zapojenia.

Stavebno-technické riešenie stavby bude v zmysle projektovej dokumentácie overenej v tomto konaní, ktorá je súčasťou tohto rozhodnutia pre stavebníka a stavebný úrad.

4. Polohové umiestnenie stavby:

Navrhovaná stavba bude umiestnená v katastrálnom území Prievidza, na pozemkoch C KN parc. číslo: 1219/4, 1219/5, 1219/6, 1219/7, 1219/13, E KN parc.č. 2569, 2568 - podľa výkres. č. 2, overenom v územnom konaní.

5. Požiadavky vyplývajúce zo stanovísk dotknutých orgánov štátnej správy, správcov inžinierskych sietí a účastníkov konania:

a) Mesto Prievidza ako príslušný cestný správny orgán, č.: 2.4.3-9912-2021/74574 zo dňa 03.08.2021:

- Realizáciou zámeru nedochádza ku zmene organizácie statickej ani dynamickej dopravy a nie sú ovplyvnené miestne cesty.

b) Prievidzské tepelné hospodárstvo, a. s., Prievidza, zn.: TPI/363/2021 zo dňa 15.06.2021:

- V záujmovom území sa nachádzajú tepelné rozvody PTH. a. s., vo Vami plánovanej trase dochádza 1 x ku križovaniu s primárnym rozvodom tepla DN400 a k súbehu a križovaniu so sekundárnym rozvodom tepla (viď. priložená situácia).
- Pred zahájením výkopových prác je nutné požiadať o vytýčenie trasy našich primárných a sekundárných rozvodov v dotknutom území.

c) Technické služby mesta Prievidza, zn.: 320/2021/Fk zo dňa 15.06.2021:

- V plánovanej trase sa nachádza podzemné vedenie verejného osvetlenia napojené z rozvádzača RVO 038. Rozvádzač je na stene trafostanice v priestore plánovaného napojenia kábla pre novú stavbu.
- Vedenie VO je od napojenia z trafostanice v súbehu s navrhovanou trasou cca 50 m.
- Pred realizáciou stavby / zemných prác / požadujeme presné vytýčenie nami spravovaných sietí.
- Pri výkopových prácach ste povinný dodržiavať ochranné pásmo, t. j. minimálne vzdialenosti od nami spravovaných sietí podľa STN 736005.
- Zemné práce v ochrannom pásme, teda v okolí nami spravovaných sietí ste povinný realizovať ručne na každú stranu 0,5 m od vytýčenej značky.
- Pri obnažení alebo križovaní nami spravovaných sietí ste povinný ešte pred zásypom prizvať nášho vyššie menovaného pracovníka ku kontrole, či nedošlo k poškodeniu vedenia. Kontrola bude zaznamenaná do Vášho pracovného denníka.
- V prípade poškodenia vedenia, izolácie alebo spôsobenia poruchy, ktorá vznikla z titulu Vami vykonávaných prác, budete povinný odstrániť poruchu na Vaše náklady za účasti nášho pracovníka alebo nami schválenou firmou.
- Po dokončení stavby ste povinný ku kolaudácii odovzdať našej spoločnosti porealizačné zameranie stavby z dôvodu zakreslenia do digitálnej mapy mesta.

d) Stredoslovenská distribučná, a. s., Žilina, zn.: 12012-Sp zo dňa 09.03.2021:

- S technickým riešením podľa predloženej projektovej dokumentácie súhlasíme. Hlavné smery navrhovaného technického riešenia:
SO 02 Nové káblové vedenie, osadenie a zapojenie nových rozpájacích istiacich skríň

- montáž NN podzemného vedenia, (N)AVY-J 3x240+120, dl. trasy 174 m,
 - montáž istiacej skrine PRIS 4 DIN00 V 3/2 P2 IP2x, 1 ks,
 - montáž istiacej skrine PRIS 6 DIN1 VV 5/2 P2 IP2x, 2 ks,
 - montáž optickej chráničky, dl. trasy 231.
- V celkovej situácii stavby žiadame vyznačiť ochranné pásma navrhovaných elektroenergetických zariadení. (453/2000)
 - Na všetky pozemky v zastavanom území obce dotknuté stavbou vrátane pozemkov nachádzajúcich sa v ochrannom pásme stavby, žiadame doložiť zmluvy o budúcich zmluvách o zriadení vecného bremena.
 - Žiadame, aby v žiadosti na vydanie povolenia stavby a v samotnom právoplatnom povolení boli zahrnuté všetky pozemky dotknuté stavbou, vrátane pozemkov nachádzajúcich sa v ochrannom pásme stavby.
 - V prípade, že na stavbu bude vyžadované stavebné povolenie SSD neakceptuje žiadnu podmienku v právoplatnom stavebnom povolení, ktorá by viazala vydanie kolaudačného rozhodnutia na stavbu majetkoprávnym vysporiadaním pozemkov do kolaudácie (50/1975 Zb.)
 - Stavbu požadujeme navrhnuť v zmysle platnej legislatívy a v súlade s Katalógom prvkov a funkčných celkov SSD-E, ktorý je prístupný na stránkach www.ssd.sk
 - V ďalšom kroku požadujeme predložiť na odsúhlasenie digitálnu realizačnú projektovú dokumentáciu v štandarde SSD. Musí obsahovať všetky vyjadrenia správcov inžinierskych sietí vrátane právoplatného povolenia stavby, zmluvy o budúcej zmluve o zriadení vecného bremena na pozemky v zastavanom území obce. PD nemusí obsahovať situáciu vo formáte *.dgn.
 - Týmto vyjadrením projektantovi nezanikajú povinnosti a zodpovednosti podľa stavebného zákona 50/1976 Zb., § 46 a podľa záväzných podmienok k objednávke. Za správnosť a aktuálnosť podkladu katastrálnych máp použitých v situácii zodpovedá projektant. Pripomíname, že projektovú dokumentáciu je potrebné doručiť v požadovanej forme, podľa štandardov projektovej dokumentácie pre SSD.

e) Slovak Telekom, a. s., Bratislava, č.: 6612300734 zo dňa 12.01.2023:

- Dôjde ku styku so sieťami elektronických komunikácií (ďalej len SEK) spoločnosti Slovak Telekom, a. s. a/alebo DIGI SLOVAKIA, s. r. o.
- Slovak Telekom, a. s. a DIGI SLOVAKIA, s. r. o. požadujú zahrnúť do podmienok určených stavebným úradom pre vydanie rozhodnutia o umiestnení stavby alebo stavebného povolenia Všeobecné podmienky ochrany SEK, ktoré sú neoddeliteľnou súčasťou tohto stanoviska.

Zároveň je stavebník povinný rešpektovať nasledovné:

- Existujúce zariadenia sú chránené ochranným pásmom (§ 68 zákona č. 351/2011 Z. z. (a zároveň je potrebné dodržať ustanovenia § 65 zákona č. 351 Z. z. o ochrane proti rušeniu).

- Vyjadrenie stráca platnosť uplynutím doby platnosti uvedenej vyššie vo vyjadrení, v prípade zmeny vyznačeného polygónu, dôvodu žiadosti, účelu žiadosti, v prípade ak uvedené parcelné číslo v žiadosti nezodpovedá vyznačenému polygónu alebo ak si stavebník nesplní povinnosť podľa bodu 3.
- Stavebník alebo ním poverená osoba je povinná v prípade ak zistí, že jeho zámer, pre ktorý podal uvedenú žiadosť je v kolízii so SEK Slovak Telekom, a. s. a/alebo DIGI SLOVAKIA, s. r. o. alebo zasahuje do ochranného pásma týchto sietí (najneskôr pred spracovaním projektovej dokumentácie stavby), vyzvať spoločnosť Slovak Telekom, a. s. na stanovenie konkrétnych podmienok ochrany alebo preloženia SEK prostredníctvom zamestnanca spoločnosti povereného správou sietí: Peter Blaho, peter.blaho@telekom.sk, +421 46 5432144.
- V zmysle § 66 ods. 7 zákona č. 351/2011 Z. z. o elektronických komunikáciách sa do projektu stavby musí zakresliť priebeh všetkých zariadení v mieste stavby. Za splnenie tejto povinnosti zodpovedá projektant.
- Zároveň upozorňujeme stavebníka, že v zmysle § 66 ods. 10 zákona č. 351/2011 Z. z. je potrebné uzavrieť dohodu o podmienkach prekládky telekomunikačných vedení s vlastníkom dotknutých SEK. Bez uzavretia dohody nie je možné preložiť zrealizovať prekládku SEK.
- Upozorňujeme žiadateľa, že v textovej časti vykonávacieho projektu musí figurovať podmienka spoločnosti Slovak Telekom, a. s. a DIGI SLOVAKIA, s. r. o. o zákaze zriaďovania skládok materiálu a zriaďovania stavebných dvorov počas výstavby na existujúcich podzemných kábloch a projektovaných trasách prekládok podzemných telekomunikačných vedení a zariadení.
- V prípade ak na Vami definovanom území v žiadosti o vyjadrenie sa nachádza nadzemná telekomunikačná sieť, ktorá je vo vlastníctve Slovak Telekom, a. s. a/alebo DIGI SLOVAKIA, s. r. o., je potrebné zo strany žiadateľa zabezpečiť nadzemnú sieť proti poškodeniu alebo narušeniu ochranného pásma.
- Nedodržanie vyššie uvedených podmienok ochrany zariadení je porušením povinnosti podľa § 68 zákona č. 351/2011 Z. z. o elektronických komunikáciách v platnom znení.
- V prípade, že žiadateľ bude so zemnými prácami alebo činnosťou z akýchkoľvek dôvodov pokračovať po tom, ako vydané vyjadrenie stratí platnosť, je povinný zastaviť zemné práce a požiadať o nové vyjadrenie.
- Pred realizáciou výkopových prác je stavebník povinný požiadať o vytýčenie polohy SEK spoločnosti Slovak Telekom, a. s. a DIGI SLOVAKIA, s. r. o. na povrchu terénu.
- Vzhľadom k tomu, že na Vašom záujmovom území sa môžu nachádzať zariadenia iných prevádzkovateľov, ako sú napr. rádiové zariadenia, rádiové trasy, televízne káblové rozvody, týmto upozorňujeme žiadateľa na povinnosť vyžiadať si obdobné vyjadrenie od prevádzkovateľov týchto zariadení.
- Vytýčenie polohy SEK spoločnosti Slovak Telekom, a. s. a DIGI SLOVAKIA, s. r. o. na povrchu terénu vykoná Slovak Telekom, a. s. na základe

objednávky zadanej cez internetovú aplikáciu na stránke:
<http://www.telekom.sk/vyjadrenia>.

- Vytýčenie bude zrealizované do troch týždňov od podania objednávky.
- Stavebník alebo ním poverená osoba je povinná bez ohľadu na vyššie uvedené body dodržať pri svojej činnosti aj Všeobecné podmienky ochrany SEK, ktoré tvoria prílohu tohto vyjadrenia.
- Žiadateľ môže vyjadrenie použiť iba na účel, pre ktorý mu bolo vystavené. Okrem použitia pre účel konaní podľa stavebného zákona a následnej realizácie výstavby, žiadateľ nie je oprávnený poskytnuté informácie a dáta ďalej rozširovať, prenajímať alebo využívať bez súhlasu spoločnosti Slovak Telekom, a. s.
- Žiadateľa zároveň upozorňujeme, že v prípade ak plánuje napojiť nehnuteľnosť na verejnú elektronickú komunikačnú sieť úložným vedením, je potrebné do projektu pre územné rozhodnutie doplniť aj telekomunikačnú prípojku.
- Poskytovateľ negarantuje geodetickú presnosť poskytnutých dát. Poskytnutie dát v elektronickej forme nezavahuje žiadateľa povinnosti požiadať o vytýčenie.
- Prílohy k vyjadreniu: Všeobecné podmienky ochrany SEK, Situačný výkres obsahujúci záujmové územie žiadateľa.

Všeobecné podmienky ochrany SEK

- V prípade, že zámer stavebníka, pre ktorý podal uvedenú žiadosť, je v kolízii so SES Slovak Telekom, a. s. a/alebo DIGI SLOVAKIA, s. r. o. alebo zasahuje do ochranného pásma týchto sietí, je stavebník po konzultácii so zamestnancom Slovak Telekom, a. s. povinný zabezpečiť:
- Ochranu alebo preloženie sietí v zmysle konkrétnych podmienok určených zamestnancom Slovak Telekom, a. s.
- Vypracovanie projektovej dokumentácie v prípade potreby premiestnenia telekomunikačného vedenia
- Odsúhlasenie projektovej dokumentácie v prípade potreby premiestnenia telekomunikačného vedenia
- V lokalite predmetu Vašej žiadosti je oprávnený vykonávať práce súvisiace s preložením sietí (alebo vybudovaním telekomunikačnej prípojky) iba zmluvný partner: Ladislav Zlievsky, zlievsky@zyry.sk, 0907 877907
- UPOZORNENIE: V káblovej ryhe sa môže nachádzať viac zariadení (káble, potrubia) s rôznou funkčnosťou.
- Pri akýchkoľvek prácach, ktorými môžu byť ohrozené alebo poškodené zariadenia, je žiadateľ povinný vykonať všetky objektívne účinné ochranné opatrenia tým, že zabezpečí:
- Pred začatím zemných prác vytýčenie a vyznačenie polohy zariadení priamo na povrchu terénu.
- Preukázateľné oboznámenie zamestnancov, ktorí budú vykonávať zemné práce, s vytýčenou a vyznačenou polohou tohto zariadenia a tiež s podmienkami, ktoré boli na jeho ochranu stanovené.

- Upozornenie zamestnancov vykonávajúcich zemné práce na možnú polohovú odchýlku ± 30 cm skutočného uloženia vedenia alebo zariadenia od vyznačenej polohy na povrchu terénu.
- Upozornenie zamestnancov, aby pri prácach v miestach výskytu vedení a zariadení pracovali s najväčšou opatrnosťou a bezpodmienečne nepoužívali nevhodné náradie (napr. hĺbiace stroje).
- Aby boli odkryté zariadenia riadne zabezpečené proti akémukoľvek ohrozeniu, krádeži a poškodeniu vo vzdialenosti 1,5 m na každú stranu od vyznačenej polohy zariadenia.
- Zhutnenie zeminy pod káblami pred jeho zakrytím (zasypaním).
- Bezodkladné oznámenie každého poškodenia zariadenia na tel. číslo 0800123777
- Overenie výškového uloženia zariadenia ručnými sondami (z dôvodu, že spoločnosť Slovak Telekom, a. s. a DIGI SLOVAKIA, s. r. o. nezodpovedajú za zmeny priestorového uloženia zariadenia vykonané bez ich vedomia)
- UPOZORNENIE: V prípade, že počas výstavby je potrebné zvýšiť, alebo znížiť krytie tel. káblov je toto možné vykonať len so súhlasom povereného zamestnanca ST.
- V prípade požiadavky napojenia lokality, resp. objektu, na VSST (verejná sieť ST) je potrebné si požiadať o určenie bodu napojenia (www.telekom.sk)
- Žiadame dodržať platné predpisy podľa STN 73 6005 pre priestorovú úpravu vedení v plnom rozsahu.

f) Slovenský plynárenský priemysel – Distribúcia, a. s., č.: TD/NS/0708/2020/Kr zo dňa 16.10.2020:

V záujmovom území sa nachádza plynárenské zariadenie: STL plynárenský plynovod. Súhlasí s vydaním stavebného povolenia za dodržania nasledujúcich podmienok:

- Pred realizáciou zemných prác a/alebo pred začatím vykonávania iných činností je stavebník povinný požiadať SPP-D o vytýčenie existujúcich plynárenských zariadení prostredníctvom online formuláru zverejneného na webovom sídle SPP-D-www.spp-distribucia.sk (časť E-služby),
- v záujme predchádzania poškodeniam plynárenských zariadení, ohrozeniu ich prevádzky a/alebo prevádzky distribučnej siete, SPP-D vykonáva vytýčovanie plynárenských zariadení do rozsahu 100 m bezplatne,
- stavebník je povinný oznámiť začatie prác v ochrannom pásme plynárenských zariadení prostredníctvom online formuláru zverejneného na webovom sídle SPP-D www.spp-distribucia.sk (časť E-služby) najneskôr 3 pracovné dni pred zahájením plánovaných prác. V prípade neoznámenia začatia prác upozorňujeme, že SPP-D môže podať podnet na Slovenskú obchodnú inšpekciu (SOI), ktorá je oprávnená za porušenie povinnosti v ochrannom a/alebo bezpečnostnom pásme plynárenského zariadenia uložiť podľa ustanovení Zákona o energetike pokutu vo výške 300,-€ až 150 000, €,

- stavebník je povinný zabezpečiť prístupnosť plynárenských zariadení počas realizácie činností z dôvodu potreby prevádzkovania plynárenských zariadení, najmä výkonu kontroly prevádzky, údržby a výkonu odborných prehliadok a odborných skúšok opráv, rekonštrukcie (obnovy) plynárenských zariadení,
- stavebník je povinný umožniť zástupcovi SPP-D vstup na stavenisko a výkon kontroly realizácie činností v ochrannom pásme plynárenských zariadení.
- stavebník je povinný realizovať zemné práce vo vzdialenosti menšej ako 1,00 m na každú stranu od obrysu nízkotlakého (ďalej ako „NTL“) plynovodu a stredotlakého (ďalej ako „STL“) plynovodu a vo vzdialenosti menšej ako 1,50 m od obrysu vysokotlakého (ďalej ako „VTL“) plynovodu, až po predchádzajúcom vytýčení týchto plynárenských zariadení, a to výhradne ručne, bez použitia strojových mechanizmov, so zvýšenou opatrnosťou, za dodržania STN 73 3050, a to pokiaľ sa jedná o výkopové, ako aj bezvýkopové technológie,
- pred realizáciou akýchkoľvek prác vo vzdialenosti menšej ako 1,00 m na každú stranu od obrysu NTL plynovodu a STL plynovodu a vo vzdialenosti menšej ako 1,50 m od obrysu VTL plynovodu, iným spôsobom ako ručne, je stavebník povinný v mieste križovania obnažiť plynárenské zariadenie ručne kopanou kontrolnou sondou pre overenie priestorového uloženia plynárenského zariadenia a taktiež overenie priebehu trasy vŕtacieho (resp. pretláčacieho) zariadenia, pričom technické parametre uvedenej sondy sú neoddeliteľnou prílohou tohto stanoviska,
- v prípade, ak zemné práce vo vzdialenosti menšej ako 1,00 m na každú stranu od obrysu NTL plynovodu a STL plynovodu a vo vzdialenosti menšej ako 1,50 m od obrysu VTL plynovodu, nie je možné realizovať výhradne ručne alebo bezvýkopovou metódou s ručne kopanými kontrolnými sondami, stavebník je povinný predložiť SPP-D realizačnú projektovú dokumentáciu a vopred požiadať o stanovenie podmienok na vykonávanie takýchto prác,
- ak pri zemných prácach dôjde k odkrytiu plynárenského zariadenia, stavebník je povinný kontaktovať pred zasypaním výkopu zástupcu SPP-D (p. Pavol Pediač, email; pavol.pediac@spp-distribucia.sk) na vykonanie kontroly stavu obnaženého plynárenského zariadenia, podsypu a obsypu plynovodu a uloženia výstražnej fólie; výsledok kontroly bude zaznamenaný do stavebného denníka,
- prístup k akýmkoľvek technologickým zariadeniam SPP-D nie je povolený a manipulácia s nimi je prísne zakázaná, pokiaľ sa na tieto práce nevzťahuje vydané povolenie SPP-D,
- stavebník je povinný zabezpečiť odkryté plynovody, káble, ostatné inžinierske siete počas celej doby ich odkrytia proti poškodeniu,
- stavebník nesmie bez súhlasu SPP-D nad trasou plynovodu realizovať také terénne úpravy, ktoré by zmenili jeho doterajšie krytie a hĺbku uloženia, v prípade zmeny úrovne terénu požadujeme všetky zariadenia a poklopy plynárenských zariadení osadiť do novej úrovne terénu,

- každé poškodenie zariadenia SPP-D, vrátane poškodenia izolácie potrubia, musí byť ihneď ohlásené SPP-D na tel. č. 0850 111 727, nedodržanie tejto povinnosti môže viesť k vážnemu ohrozeniu života, zdravia a majetku verejnosti,
- upozorňujeme, že SPP-D môže pri všetkých prípadoch poškodenia plynárenských zariadení podať podnet na Slovenskú obchodnú inšpekciu (SOI), ktorá je oprávnená za porušenie povinnosti v ochrannom a/alebo bezpečnostnom pásme plynárenského zariadenia uložiť podľa ustanovení Zákona o energetike pokutu vo výške 300,- € až 150 000,- €, poškodením plynárenského zariadenia môže dôjsť aj k spáchaniu trestného činu všeobecného ohrozenia podľa § 284 a § 285, prípadne trestného činu poškodzovania a ohrozovania prevádzky všeobecne prospešného zariadenia podľa § 286, alebo § 288 zákona č. 300/2005 Z.z. Trestný zákon,
- stavebník je povinný pri realizácii stavby dodržiavať ustanovenia Zákona o energetike, Stavebného zákona a iných všeobecne záväzných právnych predpisov, ako aj podmienky uvedené v Zápise z vytýčenia plynárenských zariadení a taktiež ustanovenia Technických pravidiel pre plyn (TPP) najmä 702 01, 702 02,
- stavebník je povinný rešpektovať a zohľadniť existenciu plynárenských zariadení a/alebo ich ochranných a/alebo bezpečnostných pásiem,
- stavebník je povinný pri súbehu a križovaní navrhovaných vedení s existujúcimi plynárenskými zariadeniami dodržať minimálne odstupové vzdialenosti v zmysle STN 73 6005 a TPP 906 01,
- v zmysle § 79 Zákona o energetike stavebník nesmie bez súhlasu prevádzkovateľa distribučnej siete v ochrannom pásme plynárenských zariadení vykonávať činnosti ako ani umiestňovať stavby, kontrolné šachty, trvalé porasty a pod.,
- v zmysle § 80 Zákona o energetike stavebník nesmie bez súhlasu prevádzkovateľa distribučnej siete v bezpečnostnom pásme plynárenských zariadení umiestňovať stavby.

g) Okresný úrad Prievidza, odbor starostlivosti o životné prostredie - ochrana prírody a krajiny, č.: OU-PD-OSZP-2020/024947-002 zo dňa 05.10.2020:

- Stavebné práce v blízkosti stojacich drevín vykonať tak, aby nedošlo k poškodzovaniu a ničeniu ich koreňových systémov a nadzemných častí drevín. V súlade s § 47 ods. 1 a 2 zákona je potrebné zabezpečiť ich ochranu podľa § 17
- ods. 1 vyhlášky č. 24/2003, ktorou sa vykonáva zákon, a to opatreniami v zmysle STN 83 7010 Ochrana prírody - ošetrovanie, udržiavanie a ochrana stromovej vegetácie.
- Pri nevyhnutnom výrube drevín je nutné postupovať podľa ustanovení § 47 zákona. Súhlas na výrub drevín vydáva mesto Prievidza.
- Zároveň upozorňujeme na ustanovenie § 4 ods. 1 zákona, v zmysle ktorého je každý pri vykonávaní činnosti, ktorou môže ohroziť, poškodiť alebo zničiť

rastliny alebo živočíchy alebo ich biotopy povinný postupovať tak, aby nedochádzalo k ich zbytočnému úhynu alebo k poškodeniu a ničeniu

h) Okresný úrad Prievidza, odbor starostlivosti o životné prostredie – štátna správa v odpadovom hospodárstve, č.: OU-PD-OSZP-2020/025079-002 zo dňa 08.10.2020:

- Zabezpečiť zhodnotenie resp. zneškodnenie odpadov, ktoré vzniknú počas realizácie stavby, v súlade s § 14 ods. 1 písm. d) zákona o odpadoch, prostredníctvom osôb oprávnených nakladať s odpadmi podľa zákona o odpadoch. Doklad o zhodnotení resp. zneškodnení odpadov predložiť k žiadosti o vyjadrenie ku kolaudácii stavby.
- Ku kolaudácii stavby predložiť vyjadrenie tunajšieho úradu podľa § 99 ods. 1 písm. b) zákona bod 5 zákona o odpadoch.

i) Okresný úrad Prievidza, odbor starostlivosti o životné prostredie ako príslušný orgán štátnej vodnej správy, č.: OU-PD-OSZP-2020/024953-002 zo dňa 02.10.2020:

- Pri umiestnení a realizácii stavby rešpektovať rozvody verejného vodovodu a verejnej kanalizácie v súlade s ustanoveniami zákona č. 442/2002 Z. z. o verejných vodovodoch a verejných kanalizáciách a o zmene a doplnení zákona č. 276/2001 Z., z. o regulácii v sieťových odvetviach v znení neskorších predpisov a splniť požiadavky prevádzkovateľa verejného vodovodu a kanalizácie.
- Prípadný zásah do ochranného pásma vodného toku odsúhlasiť správcom vodného toku SVP, š. p., o. z. Piešťany.
- Súhlas Okresného úradu Prievidza, odboru starostlivosti o životné prostredie, ako príslušného orgánu štátnej vodnej správy podľa § 27 vodného zákona sa vydáva na uskutočnenie, zmenu alebo odstránenie stavieb a zariadení alebo na činnosti, na ktoré nie je potrebné povolenie podľa vodného zákona, ktoré však môžu ovplyvniť stav povrchových vôd a podzemných vôd. Súhlas je potrebný, ak ide o stavby vo vodách a na pobrežných pozemkoch, stavby v inundačnom území a v ochranných pásmach vodárenských zdrojov alebo stavby vo vzdialenosti do 23 m od vzdušnej päty ochrannej hrádze.
- Navrhovaná trafostanica bude zabezpečená proti úniku znečisťujúcich látok do prostredia spojeného s povrchovými a podzemnými vodami, so zodpovedajúcou záchytnou nádržou a izoláciou proti prieniku znečisťujúcich látok.

j) Krajský pamiatkový úrad Trenčín, číslo: KPÚTN-2020/18797-2/75915 zo dňa 23.09.2020 :

- Termín začatia akýchkoľvek zemných prác súvisiacich s predmetnou stavbou požadujeme ohlásiť s dvojtýždenným predstihom KPÚ Trenčín písomne, e mailom alebo telefonicky (podatelna.pd@pamiatky.gov) s uvedením telefonického kontaktu a to vzhľadom k tomu, že nie je možné vylúčiť narušenie doposiaľ nepreskúmanej archeologickej lokality.

- Podľa § 40 ods. 2 a 3 pamiatkového zákona a § 127 zákona č. 50/1976 Zb. o územnom plánovaní a stavebnom poriadku v znení neskorších predpisov (ďalej len „stavebný zákon“) v prípade zistenia, resp. narušenia archeologických nálezov počas stavby musí nálezca alebo osoba zodpovedná za vykonávanie prác ohlásiť nález KPÚ Trenčín priamo alebo prostredníctvom obce. Oznámenie o náleze je povinný urobiť nálezca najneskôr na druhý pracovný deň po jeho nájdení. Nález sa musí ponechať bez zmeny až do doby obhliadky KPÚ Trenčín alebo ním poverenou odborne spôsobilou osobou, najmenej však tri pracovné dni odo dňa oznámenia nálezu. Do obhliadky KPÚ Trenčín je nálezca povinný vykonať všetky nevyhnutné opatrenia na záchranu nálezu, najmä zabezpečiť ho proti poškodeniu, znehodnoteniu, zničeniu a odcudzeniu. Archeologický nález môže vyzdvihnúť a premiestniť metódami archeologického výskumu. Ak archeologický nález vyzdvihne oprávnená osoba podľa vyššie uvedeného, je povinná KPÚ Trenčín predložiť najneskôr do desiatich dní od vyzdvihnutia nálezu správu o náhodnom archeologickom náleze; správa o náhodnom archeologickom náleze obsahuje informácie o lokalizácii nálezu, metodike odkryvu, rámcovom datovaní a fotodokumentáciu nálezovej situácie.
- KPÚ Trenčín vykonáva pamiatkový dohľad formou obhliadky výkopov stavby v období od zahájenia zemných prác až po ich ukončenie.

k) Ostatné podmienky:

- Stavba bude realizovaná podľa dokumentácie overenej v územnom konaní, ktorá je súčasťou tohto rozhodnutia pre stavebníka a stavebný úrad, s uplatnením vyššie uvedených podmienok. Prípadné zmeny nesmú byť urobené bez predchádzajúceho povolenia stavebného úradu.
- V predmetnom území je potrebné rešpektovať všetky obmedzenia vyplývajúce z existujúcich ochranných pásiem.

Rozhodnutie o námietkach účastníkov konania: neboli uplatnené.

Toto rozhodnutie platí v zmysle § 40 ods. 1 stavebného zákona 3 roky odo dňa, kedy nadobudlo právoplatnosť, nestráca však platnosť, pokiaľ bude v tejto lehote podaná žiadosť o vydanie stavebného povolenia.

Územné rozhodnutie je záväzné aj pre právnych nástupcov jeho navrhovateľa a ostatných účastníkov územného konania.

Odôvodnenie

Navrhovateľ Stredoslovenská distribučná, a. s., Pri Rajčianke 2927/8, 010 47 Žilina, IČO: 36 442 151 podal na tunajšom úrade dňa 28.04.2021 návrh na vydanie územného rozhodnutia o umiestnení líniovej stavby „12022 Prievidza – Ul. Aurela Stodolu – Rozšírenie NNK – I. etapa SW - 12022“ v katastrálnom území Prievidza, na pozemkoch C KN parc. č. 1219/6, 1219/7, 1219/4, 1219/5, 1219/13, E KN parc.č. 2569, 2568.

Objektová skladba stavby pozostáva z SO 01- rekonštrukcia existujúceho káblového vedenia a SO 02- Nové káblové vedenie, osadenie a zapojenie nových rozpájacích istiacich skríň.

Mesto Prievidza ako príslušný stavebný úrad podľa § 117 ods. 1 stavebného zákona, vykonávajúci prenesený výkon štátnej správy podľa § 5 písm. a) zákona č. 608/2003 Z. z. o štátnej správe pre územné plánovanie, stavebný poriadok a bývanie a o zmene a doplnení stavebného zákona v znení neskorších predpisov, v súlade s ust. § 36, ods. 1 stavebného zákona oznámilo začatie územného konania dotknutým orgánom štátnej správy a známym účastníkom konania a súčasne nariadilo k prerokovaniu návrhu ústne konanie spojené s miestnym zisťovaním.

Nakoľko podaný návrh neobsahoval všetky doklady potrebné k riadnemu posúdeniu navrhovanej stavby a navrhovateľ ich nedoložil na ústnom pojednávaní, stavebný úrad výzvou zo dňa 12.07.2021 vyzval navrhovateľa k doplneniu návrhu a konanie prerušil. Navrhovateľ dňa 05.08.2021 požiadal o predĺženie lehoty na doplnenie návrhu. Stavebný úrad dňa 24.11.2021 predĺžil lehotu na doplnenie podania a prerušenie konania. Navrhovateľ dňa 13.09.2022 predložil projektovú dokumentáciu stavby. Stavebný úrad dňa 14.09.2022 oznámil začatie doplňujúceho územného konania a súčasne upustil od ústneho konania. Do podkladov rozhodnutia bolo možné nahliadnuť na stavebnom úrade. Účastníci konania a dotknuté orgány štátnej správy mohli svoje námietky a pripomienky uplatniť v lehote najneskôr do 7 pracovných dní do dňa doručenia oznámenia a že na neskoršie podané námietky sa neprihliadne. Súčasne boli poučení, že v zmysle § 36 ods. 3 stavebného zákona ak dotknutý orgán, ktorý bol vyzvaný na začatí územného konania, neoznámí v určenej lehote svoje stanovisko k navrhovanej stavbe má sa za to, že so stavbou z hľadiska ním sledovaných záujmov súhlasí.

K návrhu sa vyjadrili: Mesto Prievidza – útvar architekta mesta a príslušný cestný správny orgán, Slovak Telekom, a. s., O2 Slovakia, s. r. o., Okresné riaditeľstvo hasičského a záchranného zboru v Prievidzi, O2 Slovakia, a. s., Slovenský plynárenský priemysel – Distribúcia, a. s., Stredoslovenská vodárenská prevádzková spoločnosť, a. s., Prievidzské tepelné hospodárstvo, a. s. Prievidza, Technické služby mesta Prievidza, s. r. o., Prievidza, Okresný úrad Prievidza, odbor starostlivosti o životné prostredie - odpadové hospodárstvo, ochrana prírody a krajiny a štátna vodná správa, Krajský pamiatkový úrad Trenčín, Stredoslovenská distribučná, a. s., Regionálny úrad verejného zdravotníctva Prievidza. Stanoviská dotknutých orgánov a správcov sietí boli súhlasné, boli skordinované a zahrnuté do podmienok tohto rozhodnutia.

Stavebný úrad v územnom konaní posúdil návrh podľa § 37 stavebného zákona a zistil, že umiestnenie stavby zodpovedá hľadiskám starostlivosti o životné prostredie, potrebám požadovaných opatrení v území a ich dôsledkov a preskúmal súlad návrhu s územno-plánovacou dokumentáciou mesta Prievidza.

Dokumentáciu pre územné rozhodnutie vypracoval: Ing. Tomáš Šimurda, autorizovaný stavebný inžinier, reg. číslo: 6049*A2.

Návrh za podmienok uvedených v rozhodnutí vyhovuje všeobecným technickým požiadavkám na výstavbu, predpisom, ktoré ustanovujú hygienické, protipožiarne podmienky, bezpečnosti práce a technických zariadení, dopravné podmienky, podmienky ochrany prírody a krajiny, starostlivosti o kultúrne pamiatky, ochrany poľnohospodárskeho pôdneho fondu, lesného pôdneho fondu, ovzdušia, podzemných a povrchových vôd, nakladania s odpadom a pod.

Navrhovateľ zaplatil správny poplatok v zmysle zákona č. 145/1995 Z. z. o správnych poplatkoch v znení neskorších predpisov vo výške 100, € na účet mesta Prievidza.

Písomnosti sa účastníkom konania doručujú verejnou vyhláškou (§36 ods. 4 stavebného zákona – líniová stavba a stavbu s veľkým počtom účastníkov konania) a musia byť podľa § 26 ods. 2 zákona o správnom poriadku vyvesené po dobu 15 dní na úradnej tabuli mesta Prievidza, pričom posledný deň tejto lehoty sa považuje za deň doručenia tohto oznámenia účastníkom konania. Písomnosť sa súčasne zverejní na webovom sídle mesta Prievidza na centrálnej úradnej tabuli.

Vzhľadom na uvedené stavebný úrad rozhodol tak, ako je uvedené vo výrokovej časti tohto rozhodnutia.

Poučenie

Proti tomuto rozhodnutiu sa možno podľa § 53 a nasl. zákona č. 71/1967

Zb. o správnom konaní (správny poriadok) v znení neskorších predpisov odvolať do 15 dní odo dňa doručenia na Okresný úrad Trenčín, odbor výstavby a bytovej politiky, Hviezdoslavova 3, 911 01 Trenčín, podaním odvolania na stavebnom úrade, t. z. na mesto Prievidza, Mestský úrad v Prievidzi, Námestie slobody 14, 971 01 Prievidza. Rozhodnutie je po vyčerpaní riadnych opravných prostriedkov preskúmateľné správnym súdom podľa ustanovení Správneho súdneho poriadku.

JUDr. Katarína Macháčková
primátorka mesta
zastúpená zamestnancom
Ing. Andreou Nikmonovou
na základe poverenia č. 1.2-1093-2021/97266

Prílohy pre navrhovateľa a stavebný úrad:

- situačný výkres so zakreslením predmetu územného rozhodnutia na podklade katastrálnej mapy


Rozhodnutie sa doručí:

- účastníkom konania verejnou vyhláškou
- a/a

Rozhodnutie sa doručí na vedomie:


- SSD, a. s., Žilina
- SSD, a. s., Žilina v zastúpení ENData, s.r.o., Poľanová 1578/37, Námestovo

Toto rozhodnutie sa doručuje účastníkom konania verejnou vyhláškou (36 ods. 4 stavebného zákona – líniová stavba a stavbu s veľkým počtom účastníkov konania) a musí byť podľa § 26 ods. 2 zákona o správnom poriadku vyvesené po dobu 15 dní na úradnej tabuli mesta Prievidza, pričom posledný deň tejto lehoty sa považuje za deň doručenia tohto oznámenia účastníkom konania. Písomnosť sa súčasne zverejní na webovom sídle mesta Prievidza na centrálnej úradnej tabuli.

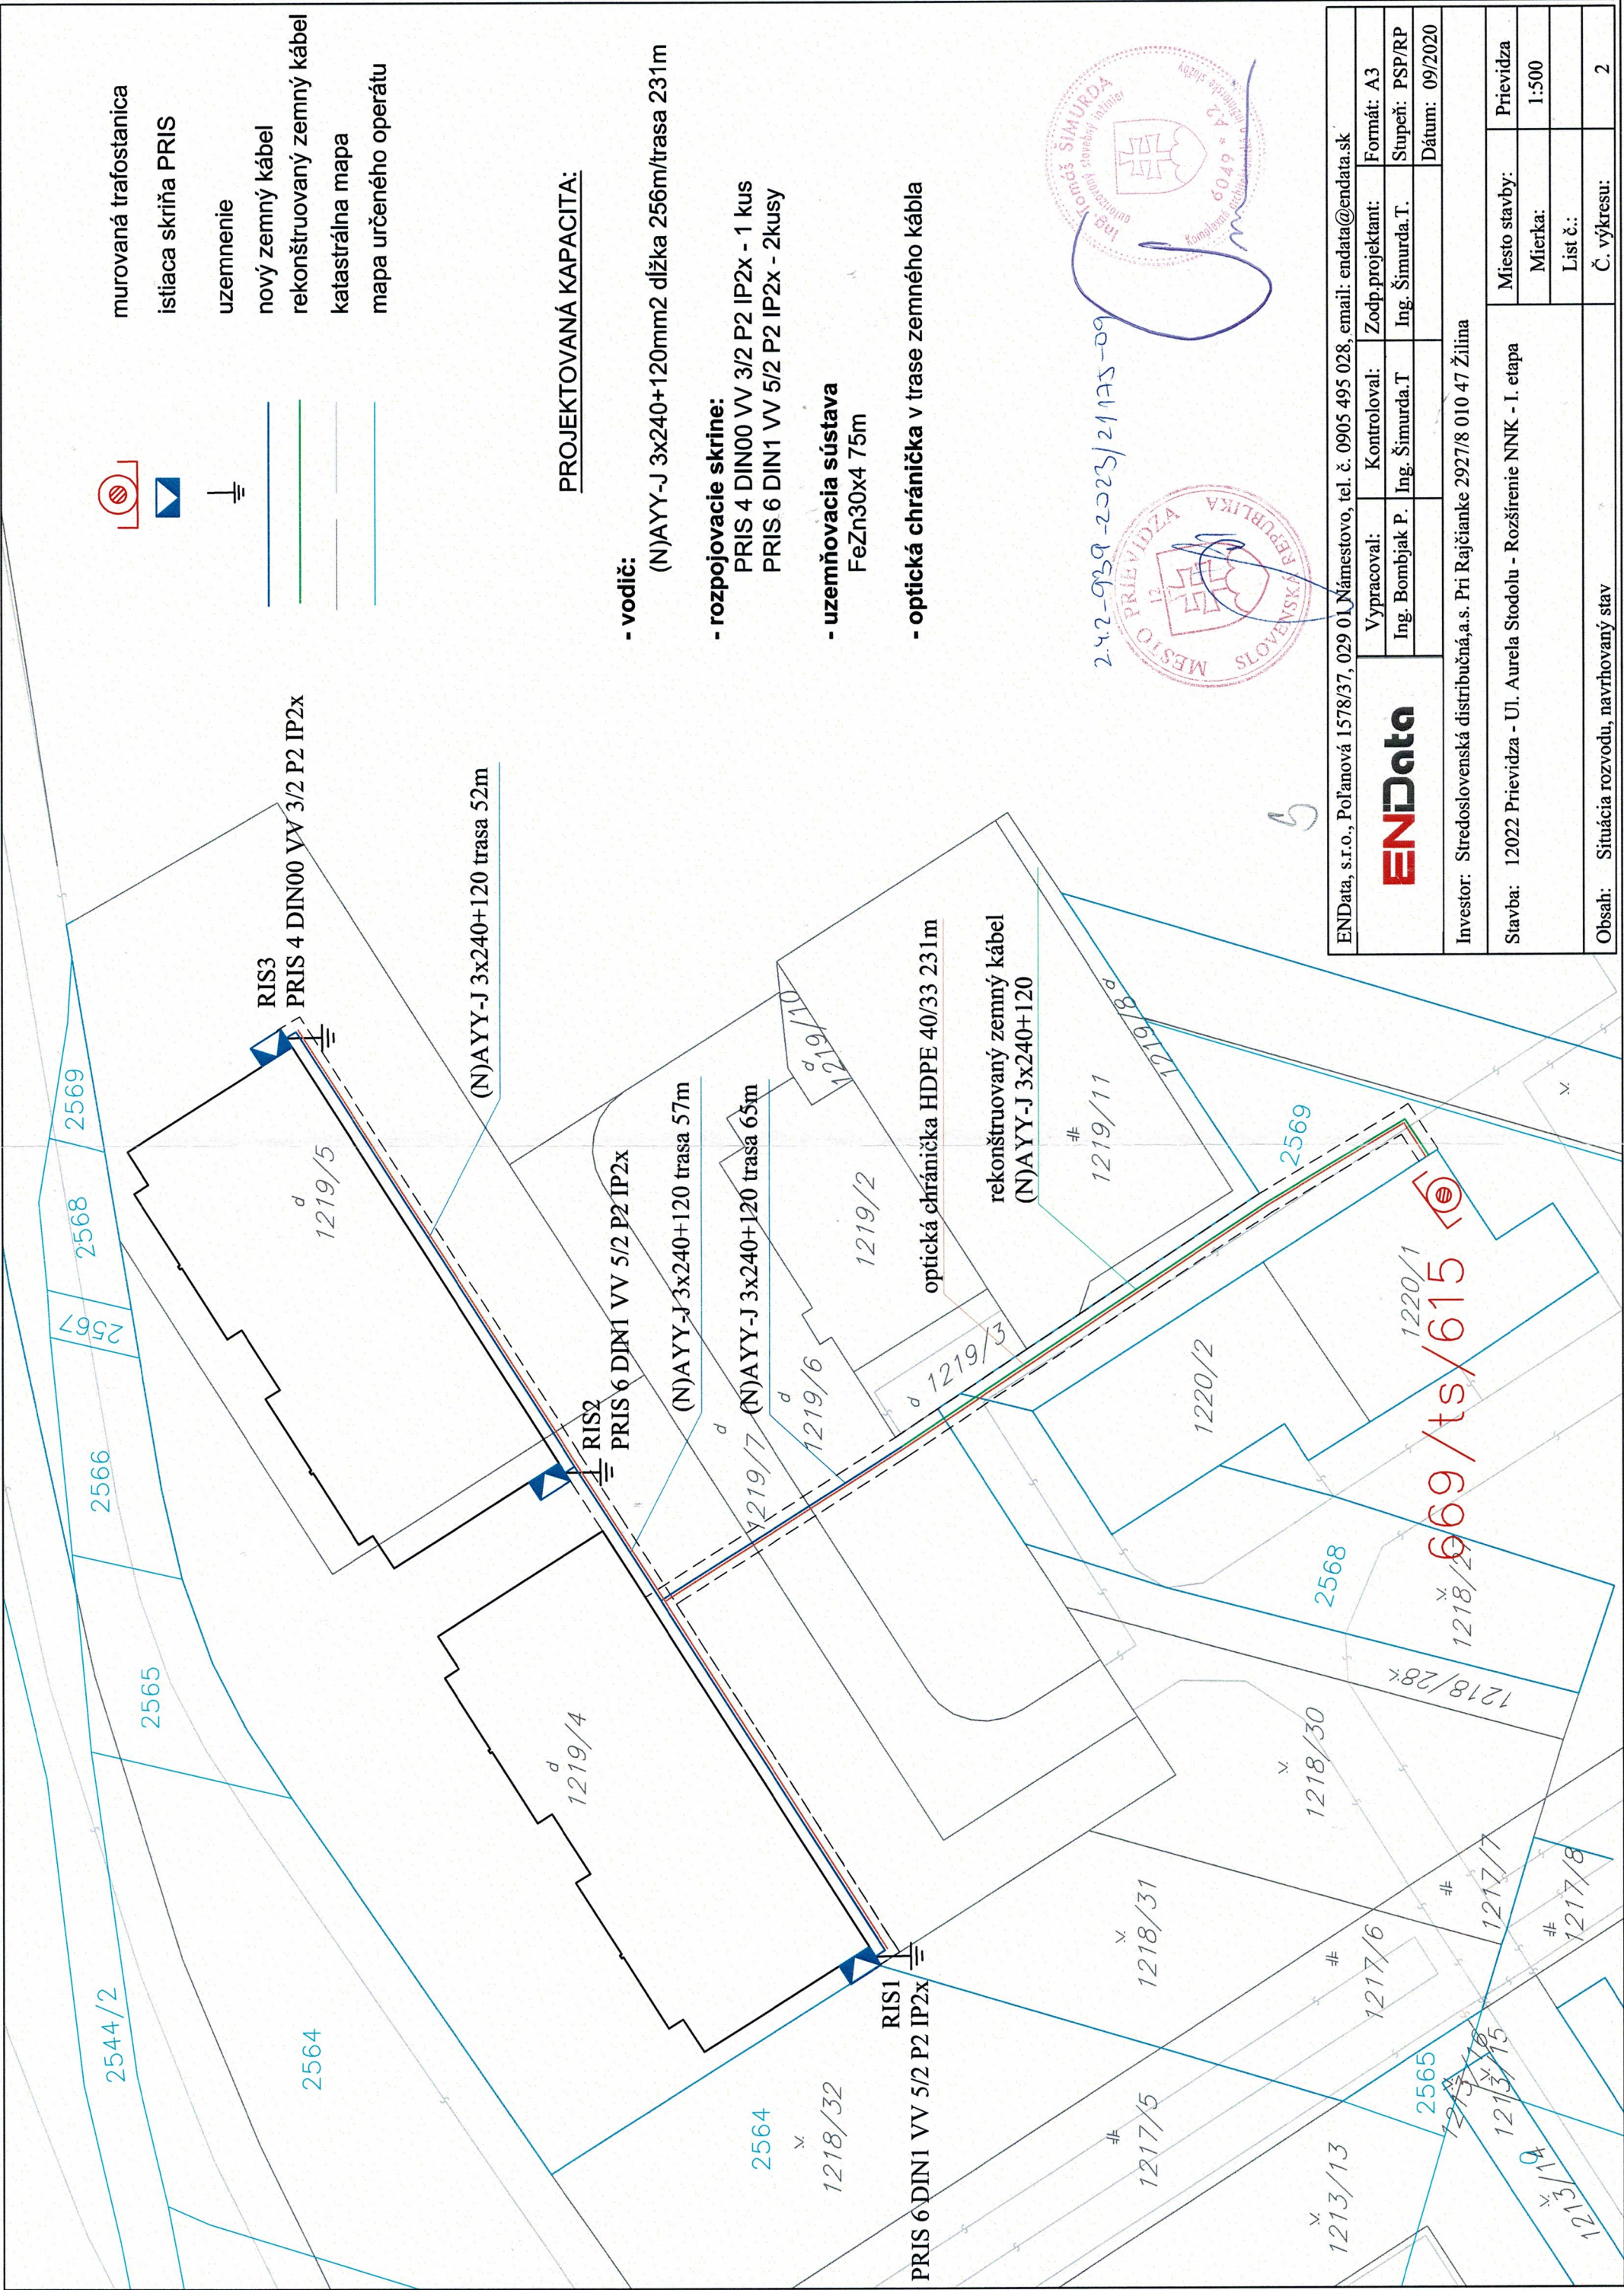

PROJEKTOVANÁ KAPACITA:

- vodič: (N)AYY-J 3x240+120mm2 dĺžka 256m/trasa 231m
- rozpojovacie skrine: PRIS 4 DIN00 VV 3/2 P2 IP2x - 1 kus PRIS 6 DIN1 VV 5/2 P2 IP2x - 2kusy
- uzemňovacia sústava FeZn30x4 75m
- optická chránička v trase zemného kábla

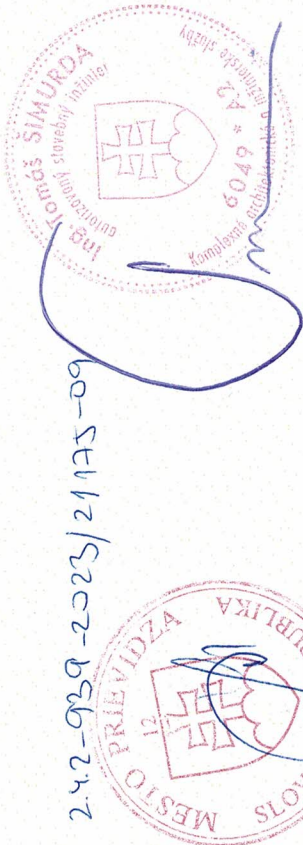

ENDData, s.r.o., Poľanová 1578/37, 029 01 Námestovo, tel. č. 0905 495 028, email: endata@endata.sk					
ENDData		Vypracoval:	Kontroloval:	Zodp.projektant:	Formát: A3
		Ing. Bombjak P.	Ing. Šimurda.T	Ing. Šimurda.T.	Stupeň: PSP/RP
Investor: Stredoslovenská distribučná, a.s. Pri Rajčianke 2927/8 010 47 Žilina				Dátum: 09/2020	
Stavba: 12022 Prievidza - Ul. Aurela Stodolu - Rozšírenie NNK - I. etapa		Miesto stavby:		Prievidza	
		Mierka:		1:500	
		List č.:			
Obsah: Situácia rozvodu, navrhovaný stav		Č. výkresu:		2	