


ÚZEMNÝ PLÁN MESTA PRIEVIDZA

ZMENY A DOPLNKY č. 15


VEREJNÉ DOPRAVNÉ VYBAVENIE

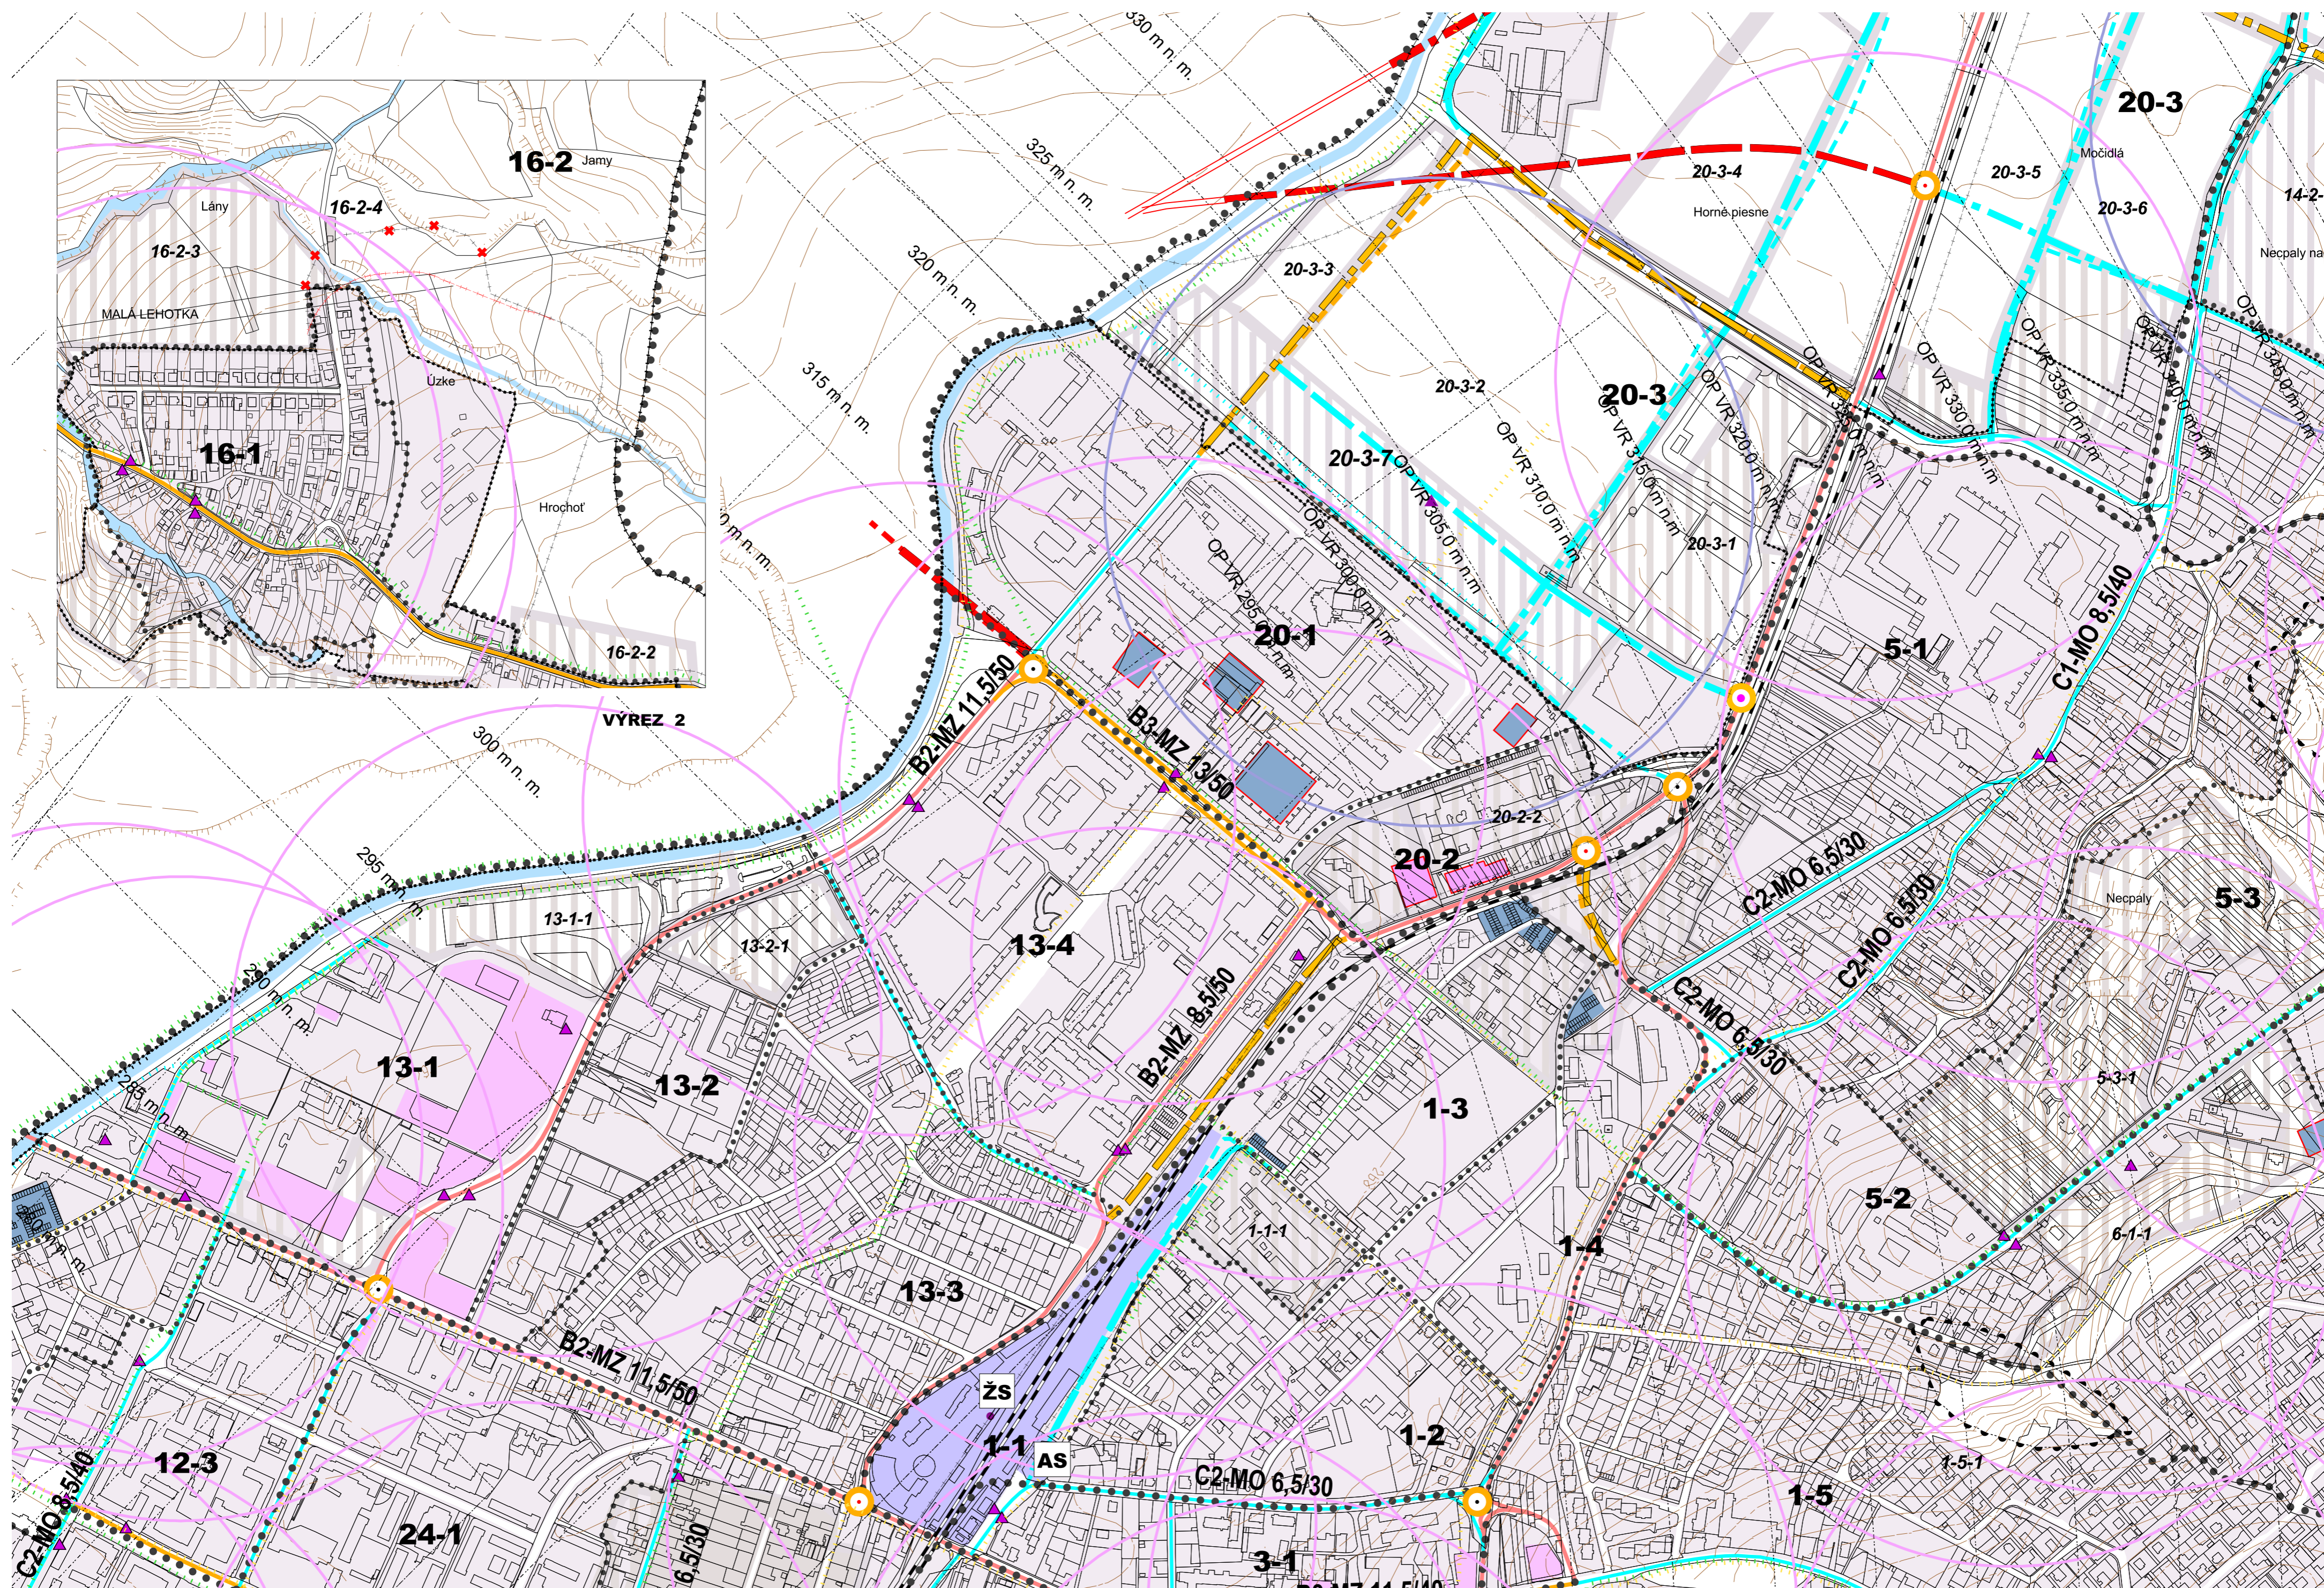

LEGENDA :

STAV (k 2005)	NÁVRH (k 2020)	VÝKRES (k 2020)	OPIS
[Symbol]	[Symbol]	[Symbol]	HRANICA KATASTRÁLNEHO ÚZEMIA
[Symbol]	[Symbol]	[Symbol]	HRANICA ZASTAVANÉHO ÚZEMIA
[Symbol]	[Symbol]	[Symbol]	HRANICA URBANISTICKÝCH OBLVODOV
[Symbol]	[Symbol]	[Symbol]	HRANICA ÚZEMNOPRIESTOROVÝCH CELKOV
[Symbol]	[Symbol]	[Symbol]	ŽELEZNIČNÁ TRÁŤ, VLEČKA
[Symbol]	[Symbol]	[Symbol]	RÝCHLOSTNÁ CESTA - R2
[Symbol]	[Symbol]	[Symbol]	HLAVNÁ ZBERNÁ MK, CESTA I. A II. TRIEDY - B1
[Symbol]	[Symbol]	[Symbol]	MESTSKÁ ZBERNÁ KOMUNIKÁCIA, CESTA III. TRIEDY - B2
[Symbol]	[Symbol]	[Symbol]	ZBERNO-OBSLUŽNÁ KOMUNIKÁCIA, BULVÁR - B3
[Symbol]	[Symbol]	[Symbol]	HLAVNÁ OBSLUŽNÁ KOMUNIKÁCIA, OBCHODNÁ ULICA - C1
[Symbol]	[Symbol]	[Symbol]	OBSLUŽNÁ KOMUNIKÁCIA, PRÍSTUPOVÁ ULICA - C2, C3
[Symbol]	[Symbol]	[Symbol]	OKRUŽNÁ KRÍŽOVATKA
[Symbol]	[Symbol]	[Symbol]	PREDPOKLAD RIEŠENIA KOMUNIKAČNÉHO SYSTÉMU
[Symbol]	[Symbol]	[Symbol]	AUTOBUSOVÁ ZASTÁVKA MHD
[Symbol]	[Symbol]	[Symbol]	BOD NAPOJENIA KOMUNIKÁCIE
[Symbol]	[Symbol]	[Symbol]	IZOCHRÓMY DOSTUPNOSTI K ZASTÁVKAM MHD
[Symbol]	[Symbol]	[Symbol]	ŽELEZNIČNÁ STANICA, AUTOBUSOVÁ STANICA
[Symbol]	[Symbol]	[Symbol]	ŽELEZNIČNÁ ZASTÁVKA
[Symbol]	[Symbol]	[Symbol]	PEŠIE KOMUNIKÁCIE
[Symbol]	[Symbol]	[Symbol]	CYKLOTRASY
[Symbol]	[Symbol]	[Symbol]	PLOCHY DOPRAVNÝCH ZARIADENÍ
[Symbol]	[Symbol]	[Symbol]	ODSTAVNÉ A PARKOVACIE PLOCHY
[Symbol]	[Symbol]	[Symbol]	PLOCHY GARÁŽÍ
[Symbol]	[Symbol]	[Symbol]	ZASTAVANÉ ÚZEMIE
[Symbol]	[Symbol]	[Symbol]	OCHRANNÉ PÁSMA LETISKA
[Symbol]	[Symbol]	[Symbol]	OCHRANNÉ PÁSMA VŠETKÝCH DRUHOV
[Symbol]	[Symbol]	[Symbol]	DOBYŤVACÍ PRIESTOR
[Symbol]	[Symbol]	[Symbol]	CHRÁNENÉ LOŽISKOVÉ ÚZEMIE
[Symbol]	[Symbol]	[Symbol]	JAV NA ZRUŠENIE

VÝREZ 1

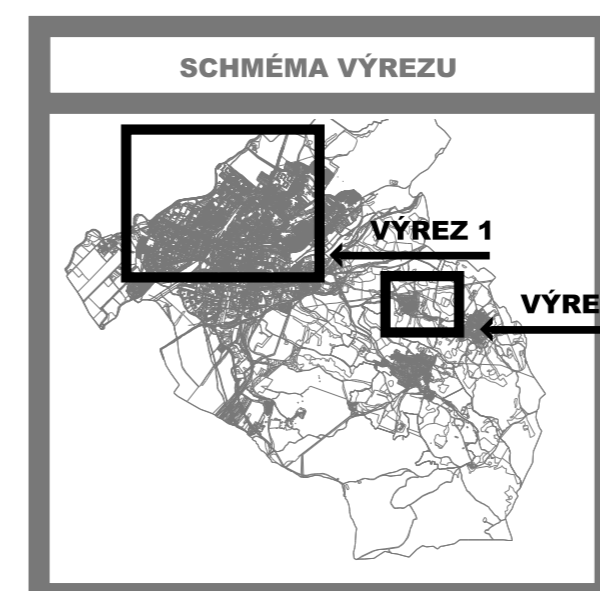

ÚPLNÉ ZNENIE ÚPN VRÁTANE ZMIEN A DOPLNKOV č. 15

SADA č.	VÝKRES č.	MIERKA		
	3	1 : 5 000		

HL. RIEŠITEL : ING.ARCH. GABRIEL SZALAY
 RIEŠITEL : ING.ARCH. GABRIEL SZALAY
 VYPRACOVAL : ING. IGOR KMEŤ

ZÁKAZKA č. : 04 11/2014
 ETAPA : ČISTOPIS
 DÁTUM : 07/2017

AGS
 ATELIER
 GRAFICKÉ A ARCHITECTÚRNE
 PROJEKTOVÉ STÚDIO

OBSTARÁVATEL : MESTO PRIEVIDZA

ÚZEMNÝ PLÁN MESTA PRIEVIDZA

ZMENY A DOPLNKY č. 15 - ČISTOPIS

OBSAH VÝKRESU : VEREJNÉ DOPRAVNÉ VYBAVENIE