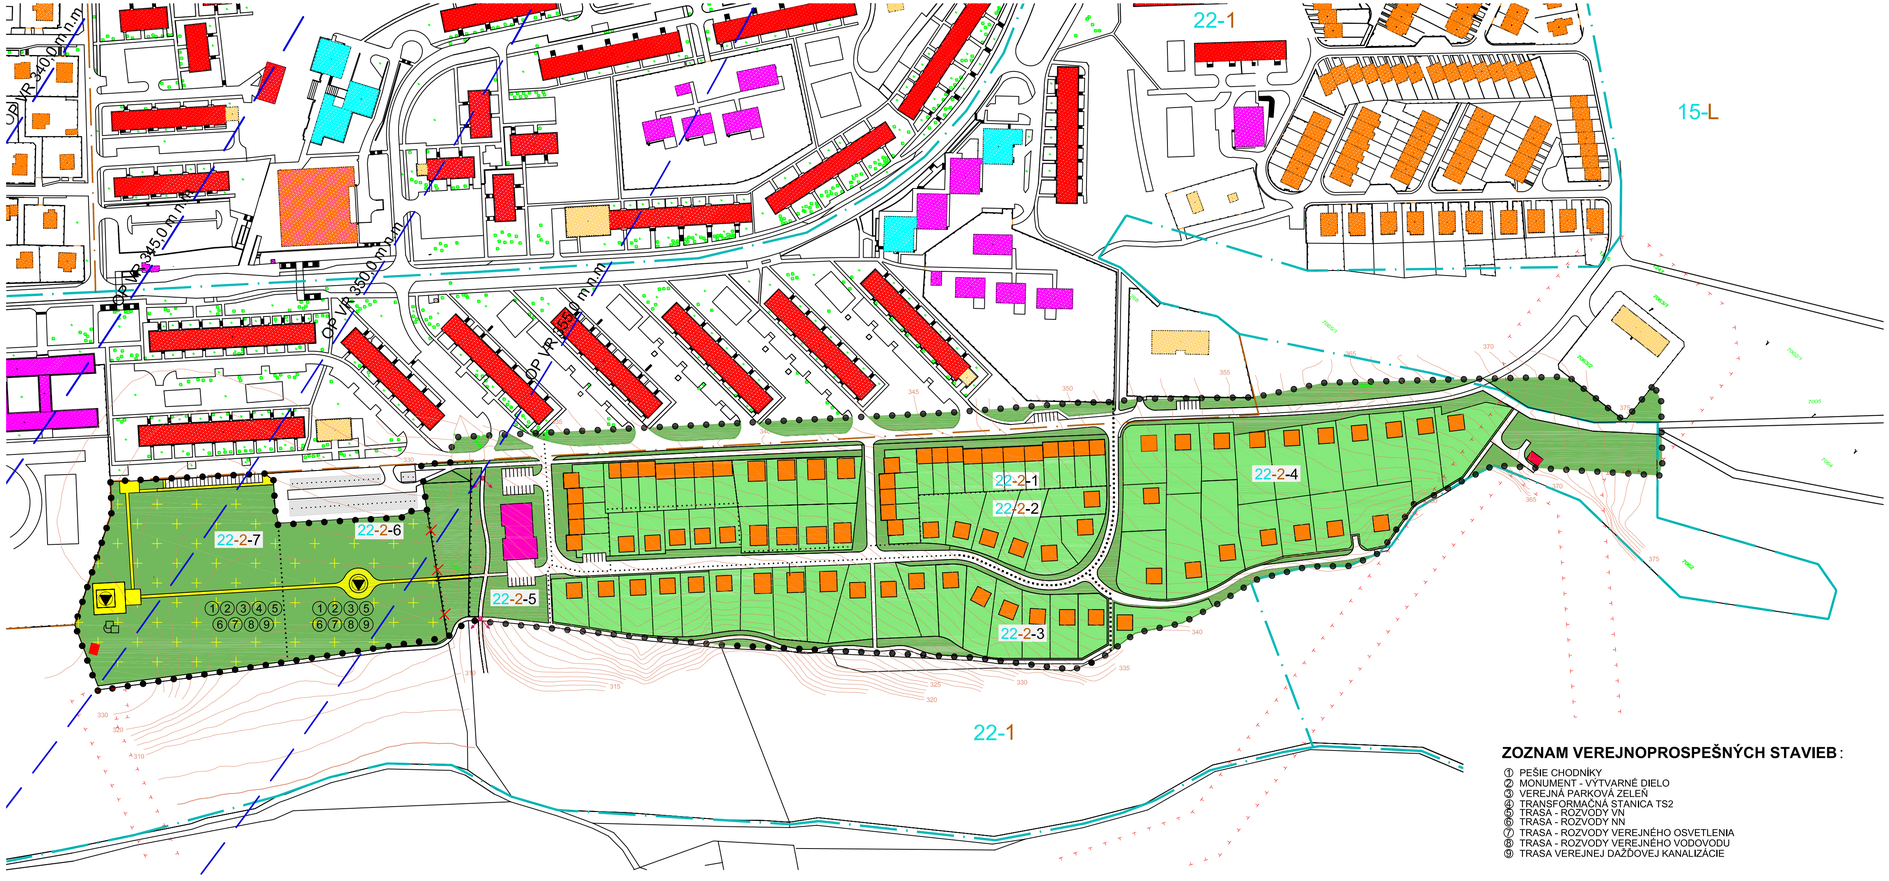

LEGENDA

STAV	NÁVRH	
		HRANICE RIEŠENÉHO ÚZEMIA
		HRANICE URBANISTICKÝCH OBVODOV
		HRANICE ÚZEMNO - PRIESTOROVÝCH CELKOV
		HRANICE FUNKČNO - PRIESTOROVÝCH BLOKOV
22-		OZNAČENIE URBANISTICKÝCH OBVODOV
22-2		OZNAČENIE ÚZEMNO - PRIESTOROVÝCH CELKOV
	22-2-2	OZNAČENIE FUNKČNO - PRIESTOROVÝCH BLOKOV
		OBJEKTY INDIVIDUÁLNÝCH FORIEM BÝVANIA
		OBJEKTY HROMADNÝCH FORIEM BÝVANIA
		OBJEKTY ZÁKLADNEJ VYBAVENOSTI
		OBJEKTY VYŠŠEJ VYBAVENOSTI
		OBJEKTY ZARIADENÍ TEC. INFRAŠTRUKTÚRY
		GARÁŽE
		DETSKÉ IHRISKÁ
		VEREJNÁ ZELEŇ
		SÚKROMNÁ ZELEŇ (ZÁHRADY)
		BOD VÝHĽADU
		OCHRANNÉ PÁSMO VN VEDENIA
		VEREJNÁ ZELEŇ - PLOCHY PARKOVEJ ZELENE
		PEŠIE CHODNÍKY
		ARCHITEKTONICKÁ DOMINANTA PRIESTORU
		OCHRANNÉ PÁSMO LETISKA
		TRANSFORMAČNÁ STANICA TS2
		JAVY NA ZRUŠENIE (VRÁTANE PRÍSLUŠNÉHO JAVU)

ZOZNAM VEREJNOPROSPEŠNÝCH STAVIEB:

① PEŠIE CHODNÍKY
② MONUMENT - VÝTVARNÉ DIELO
③ VEREJNÁ PARKOVÁ ZELEŇ
④ TRANSFORMAČNÁ STANICA TS2
⑤ TRASA - ROZVODY VN
⑥ TRASA - ROZVODY NN
⑦ TRASA - ROZVODY VEREJNÉHO OSVETLENIA
⑧ TRASA - ROZVODY VEREJNÉHO VODOVODU
⑨ TRASA VEREJNEJ DAŽĎOVEJ KANALIZÁCIE

	HLAVNÝ RIEŠITEL:	ING. ARCH. GABRIEL SZALAY
	RIEŠITEL:	ING. ARCH. GABRIEL SZALAY
	VYPRACOVAL:	ING. ARCH. MICHAELA KROŠLÁKOVÁ
	KONTROLOVAL:	ING. IGOR KMEŤ
OBJEDNÁVATEL :	MESTO PRIEVIDZA	
ÚPN Z IBV TERASY ÚPLNÉ ZNENIE VRÁTANE ZMIEN A DOPLNKOV č.1-3	ZÁKAZKA ČÍSLO:	13 12/2011
	DÁTUM:	12 2011
	FORMÁT:	4 x A4
OBSAH VÝKRESU: URBANIZMUS	MIERKA:	1 : 2000
	Č. VÝKRESU:	02