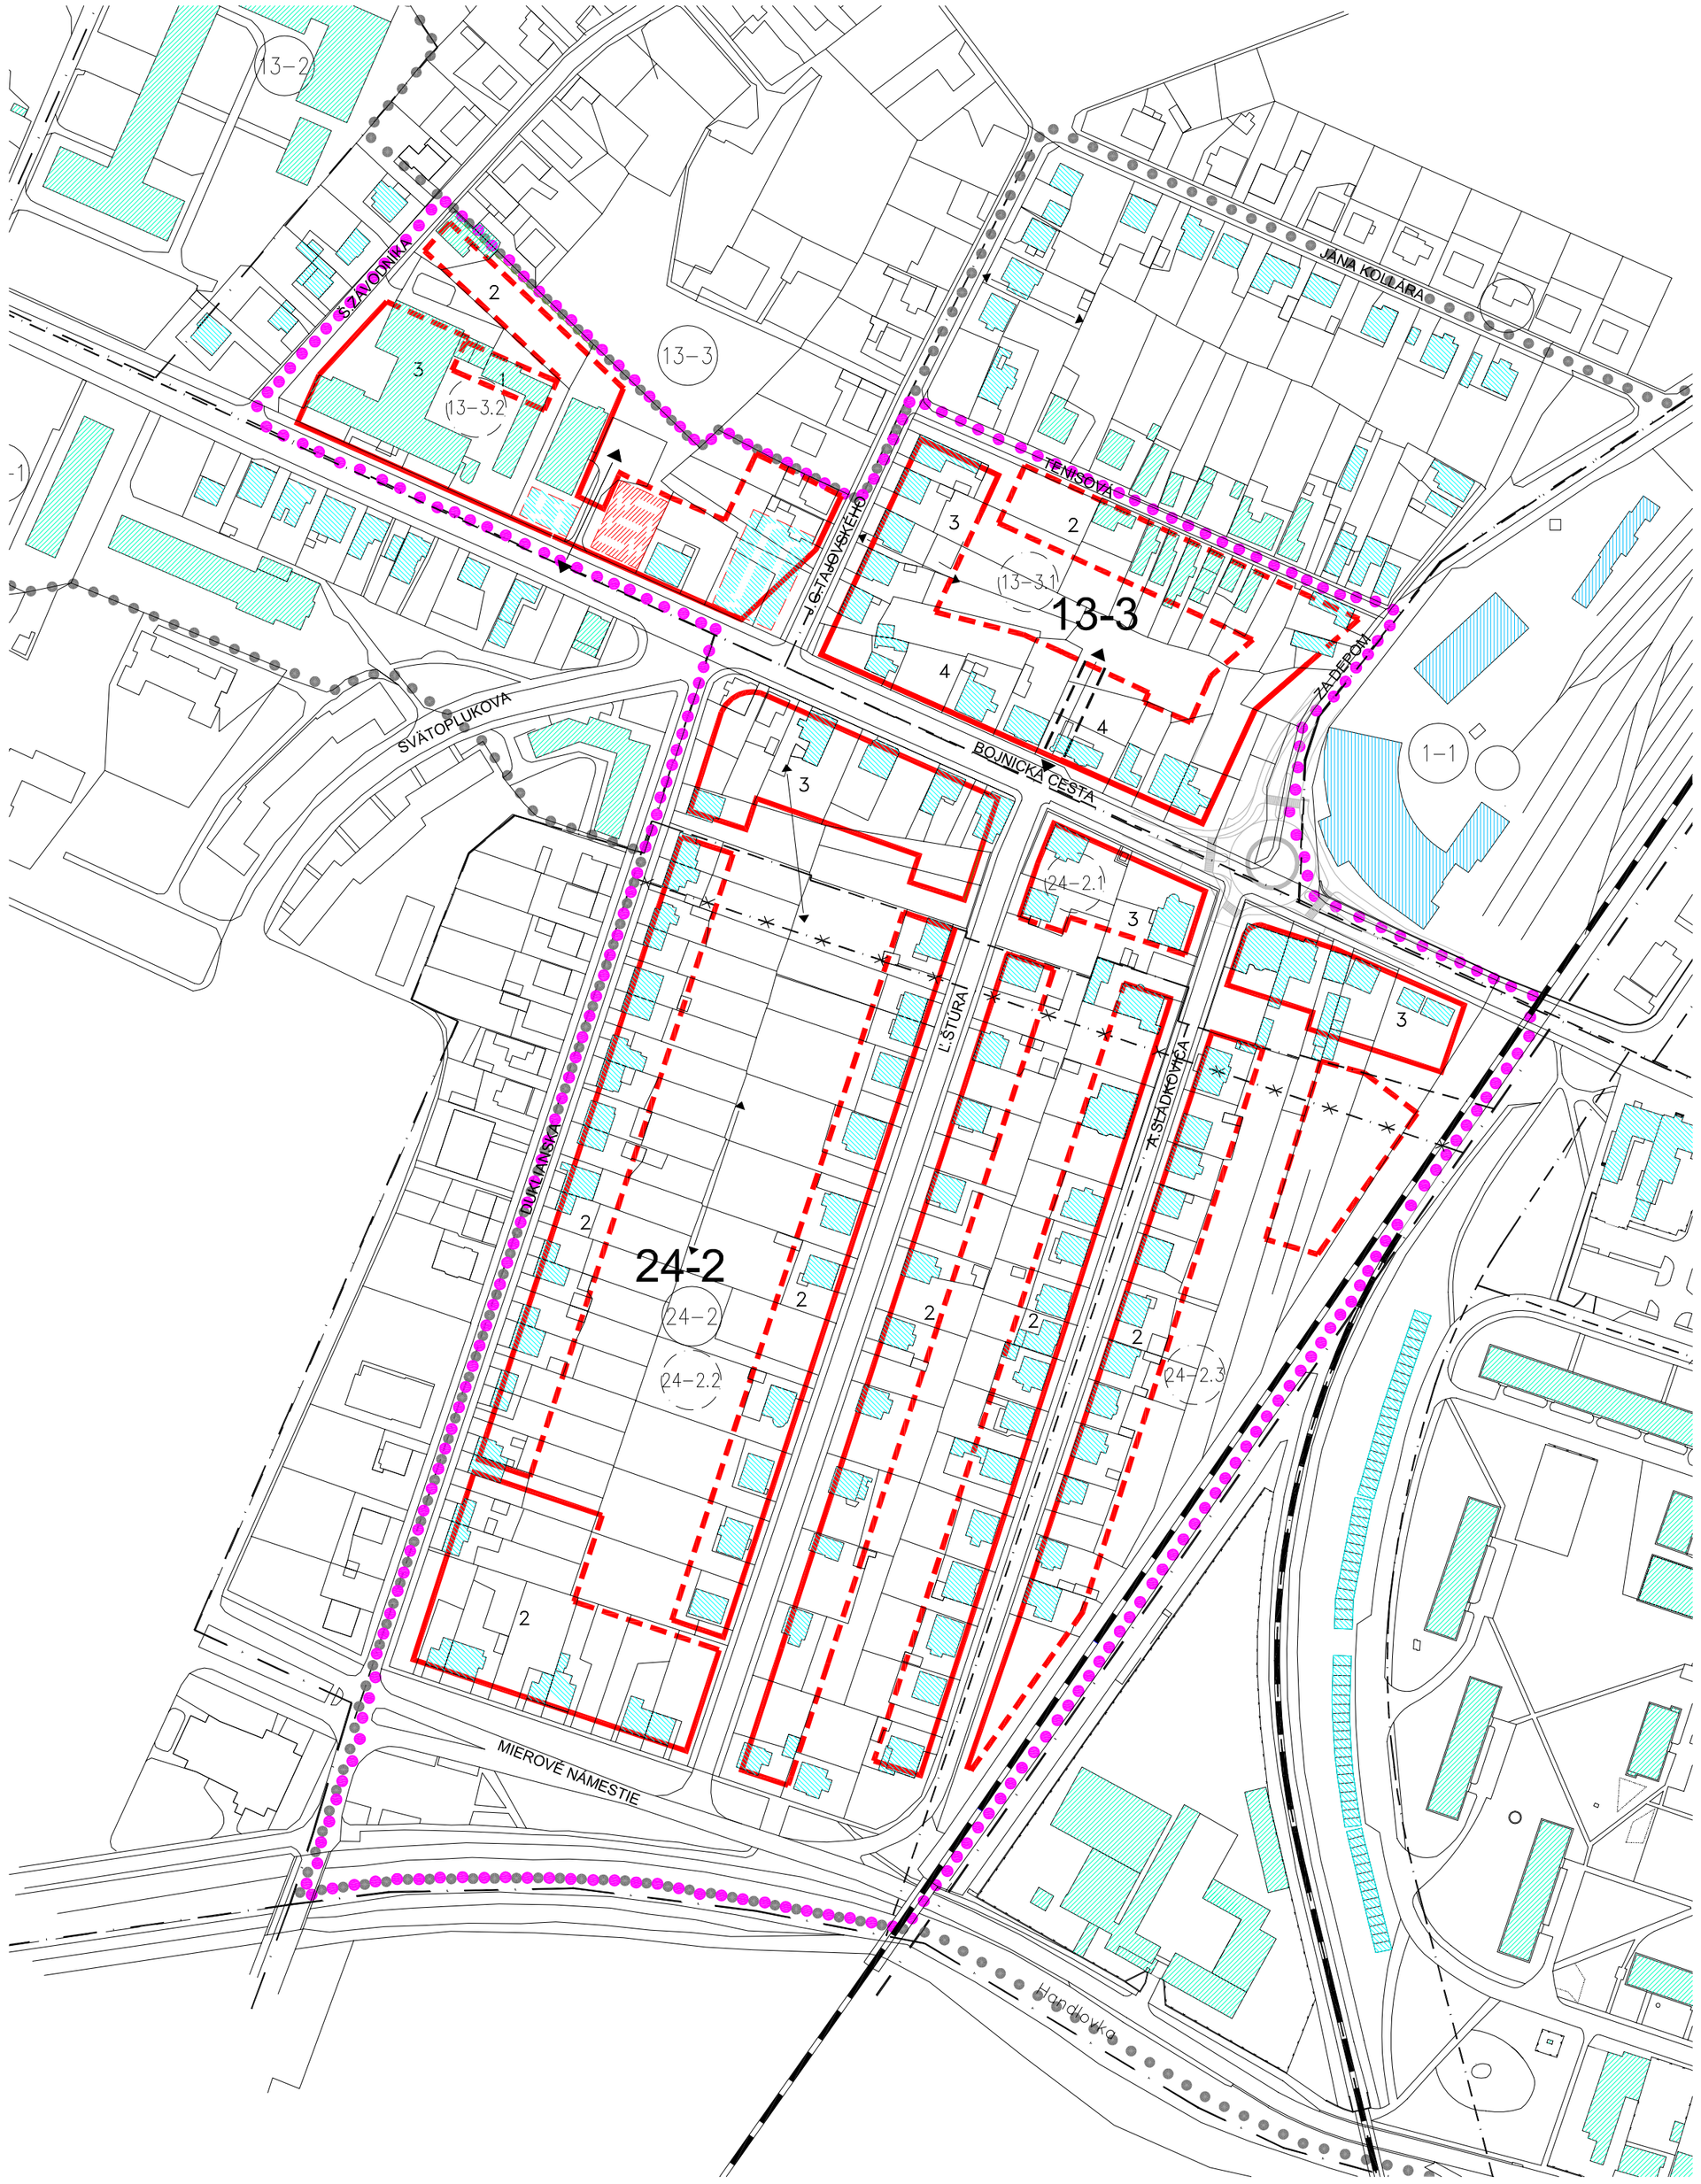

LEGENDA

- HRANICE RIEŠENÉHO ÚZEMIA CMZ
- 13–1 OZNAČENIE ÚZEMNO–PRIESTOROVÉHO CELKU
- 13–3.2 OZNAČENIE FUNKČNO–PRIESTOROVÉHO BLOKU
- ZÁVÄZNÁ STAVEBNÁ ČIARA
- ČIARA MAX. MOŽNEJ HĽBKY ZÁSTAVBY
- 4 2 PODLAŽNOSŤ ZÁSTAVBY
- VYMEDZENIE PRIECHODNOSTI V 1.N.P.

LEGENDA – ZMENY A DOPLNKY Č.3

- RIEŠENÉ ÚZEMIE – ZMENY A DOPLNKY Č.3
- AKTUÁLNA KATASTRÁLNA MAPA
- NAVRHOVANÁ KRIŽOVATKA
- HRANICE FUNKČNO–PRIESTOROVÝCH BLOKOV
- JAV NA ZRUŠENIE

SCHVAĽOVACIA DOLOŽKA

ZMENY A DOPLNKY Č.3 ÚPN CMZ PRIEVIDZA
SCHVÁLENÉ MESTSKÝM ZASTUPITEĽSTVOM
V PRIEVIDZI DŇA 30.10.2017
UZNESENÍM Č. 456/2017
ZÁVÄZNÁ ČASŤ VYHLÁSENÁ DOPLNKOM Č.3
K VZN Č. 37/1996

MESTO PRIEVIDZA

.....

JUDr. Katarína Macháčková
primátorka mesta

ÚPN-CMZ PRIEVIDZA

ZMENY A DOPLNKY Č.3

ETAPA SPRACOVANIA : ČISTOPIS		ČÍSLO ZÁKAZKY: 04 11/2014
AGS ATELIÉR www.agsatelier.sk	HLAVNÝ RIEŠITEĽ: ING.ARCH. GABRIEL SZALAY SPRACOVATEĽ: ING. KATARÍNA KREMLOVÁ, ING.ARCH. VERONIKA TUROCIOVÁ	ČÍSLO VÝKRESU: 4
DÁTUM EXPEDÍCIE: 12/ 2017 MIERKA: M 1: 2 000	NÁZOV VÝKRESU: PRIESTOROVÁ A FUNKČNÁ REGULÁCIA PRIESVITKA	