


SPOLOČNÉ JAVY

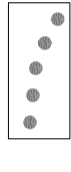

HRANICE RIŠEŇEHO ÚZEMIA CMZ

LEGENDA – ZMENY A DOPLNKY Č.3

RIŠEŇÉ ÚZEMIE – ZMENY A DOPLNKY Č.3

NAVRHOVANÁ KRIŽOVATKA



HRANICE ÚZEMNO-PRIESTOROVÝCH CELKOV



PODSTAVANÁ A PODZEMNÁ DOPRAVNÁ VYBAVENOSŤ



LEGENDA




ZBERNÁ KOMUNIKÁCIA B2



OBSLUŽNÁ DOPRAVNÁ ULICA C2



OBSLUŽNÁ PRISTUPOVÁ KOMUNIKÁCIA C3

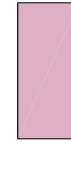


PARKOVACIE PLOCHY



PARKOVANIE V POLYFUNKČNOM OBJEKTE



PEŠIE PLOCHY

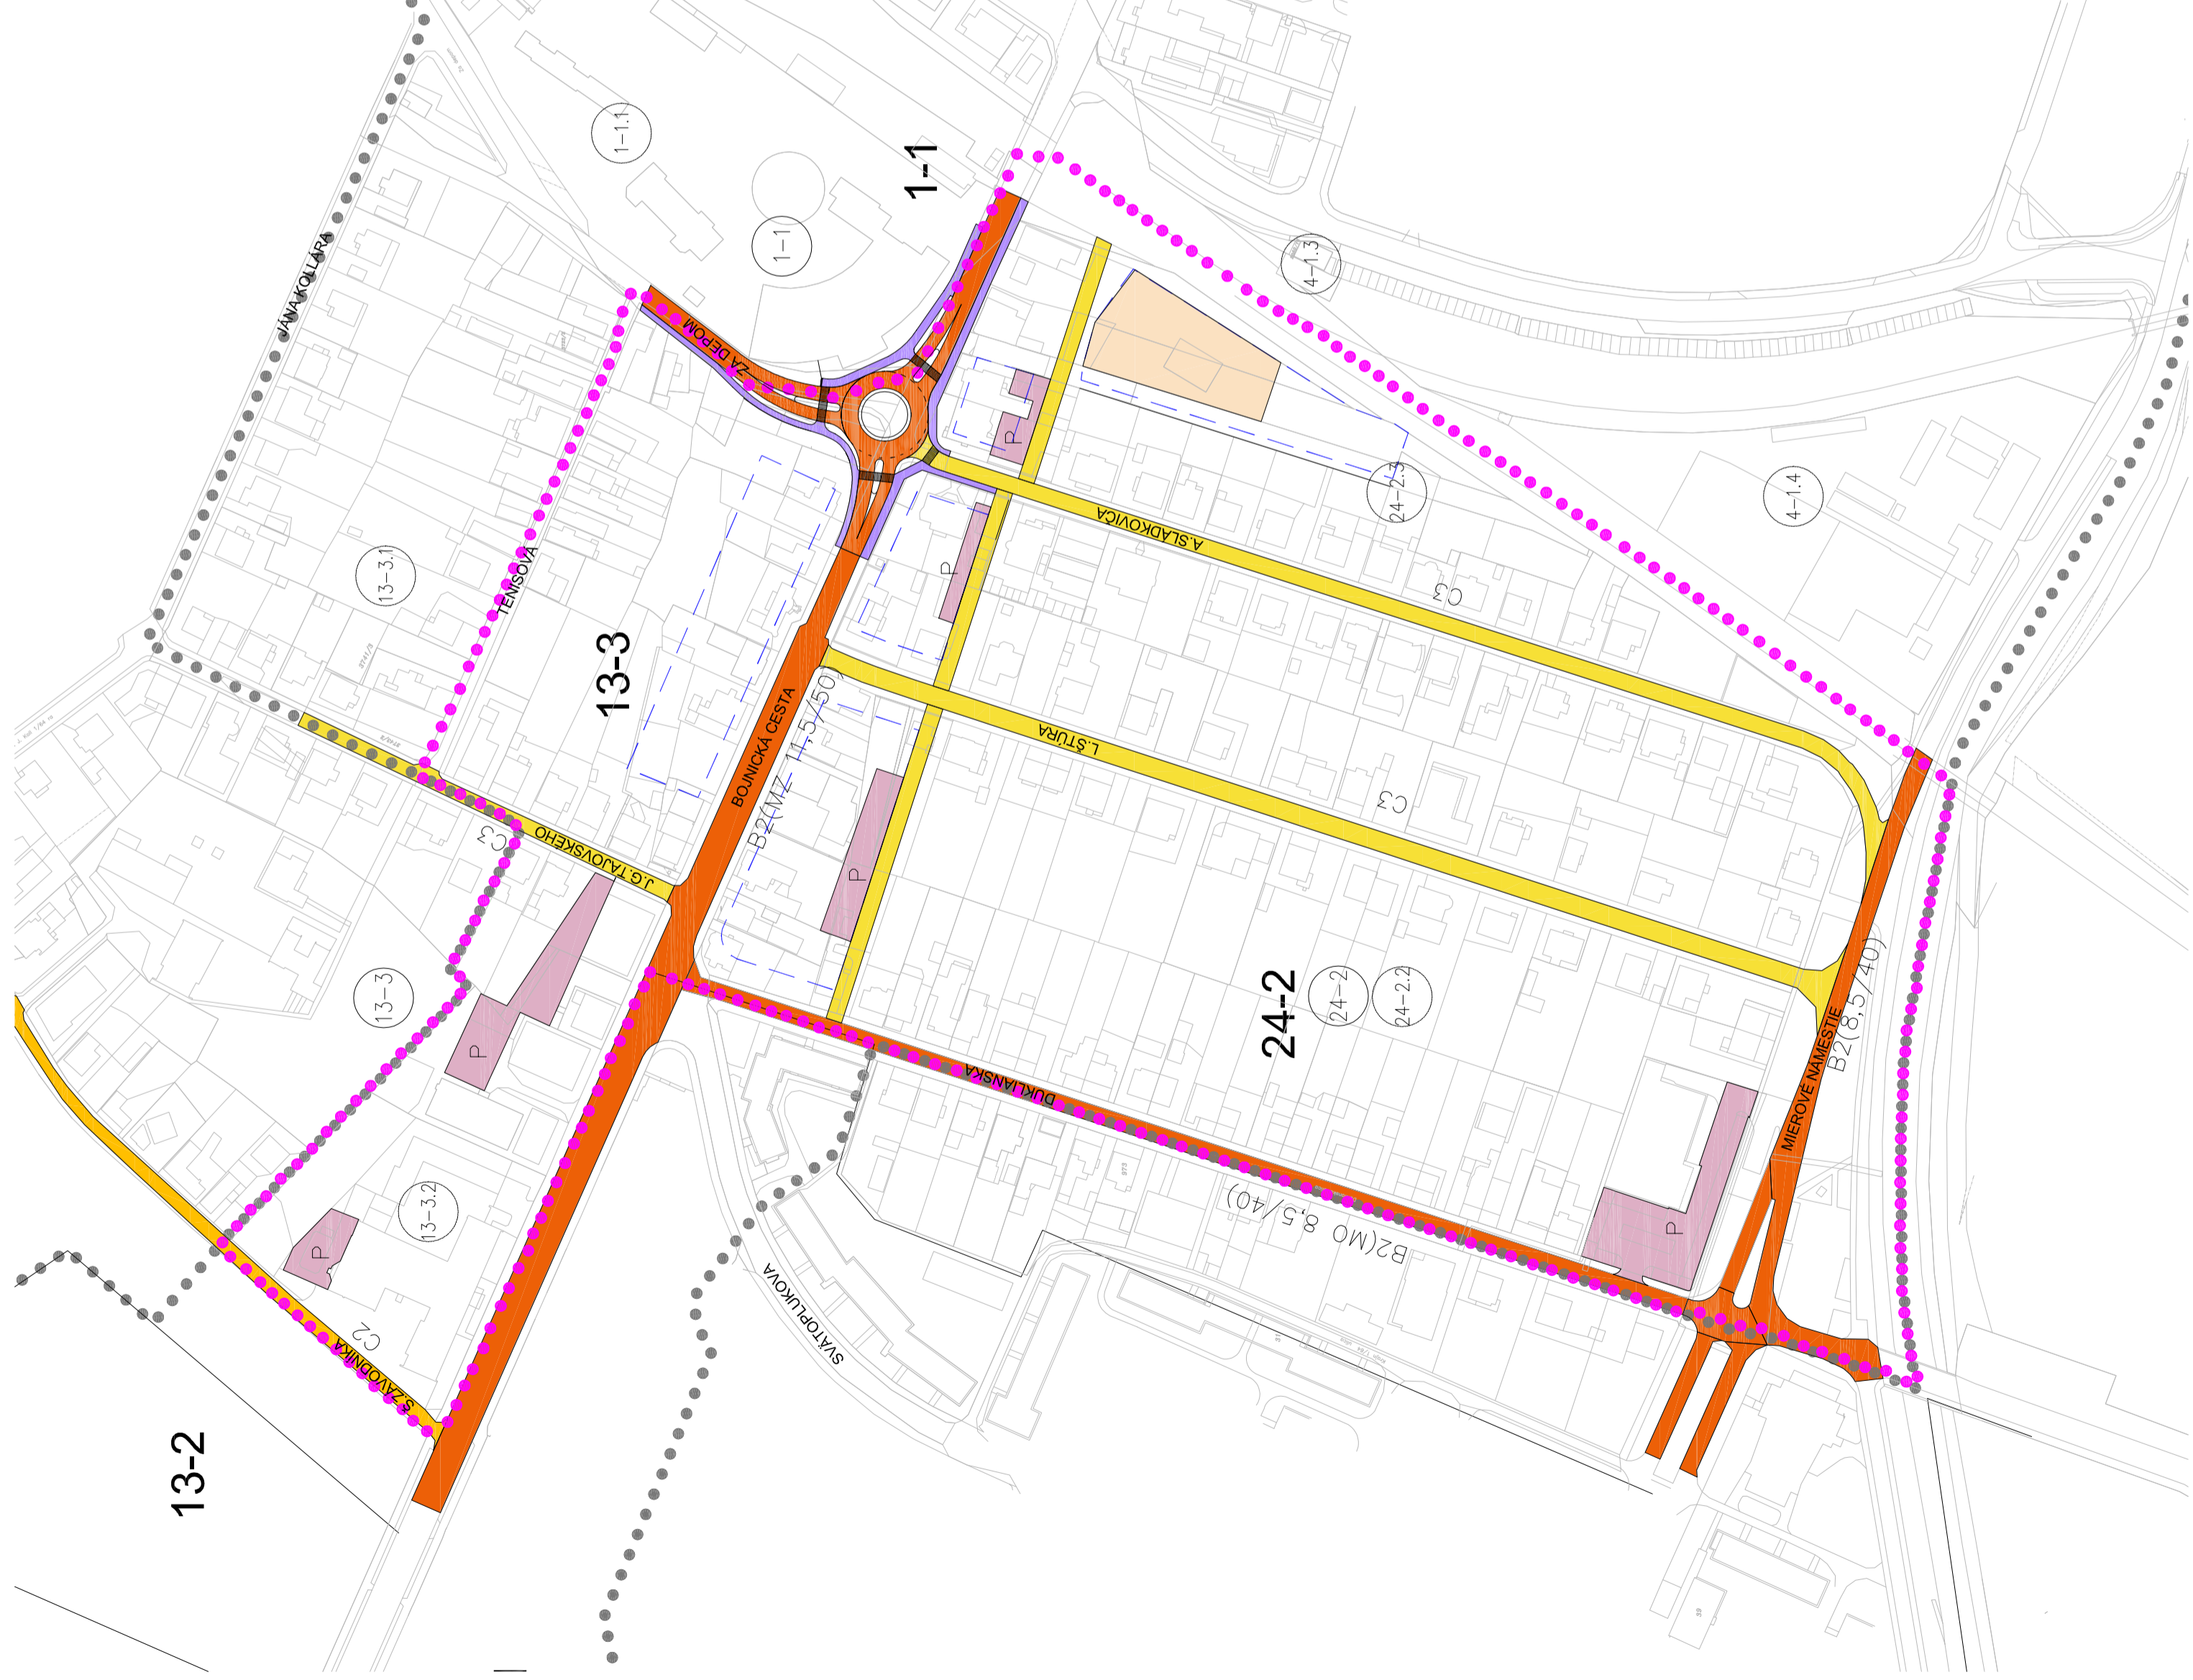

SCHVALOVACIA DOLOŽKA

ZMENY A DOPLNKY Č.3 ÚPN CMZ PRIEVIDZA
 SCHVALENÉ MESTSKÝM ZASTUPITELSTVOM
 V PRIEVIDZI DŇA 30.10.2017
 UZNESENIM Č. 456/2017
 ZÁVÄZNÁ ČASŤ VYHLÁSENÁ DOPLNKOM Č.3
 K VZN Č. 37/1996



JUDr. Katarína Macháčková
 primátorka mesta

ÚPN-CMZ PRIEVIDZA

ZMENY A DOPLNKY Č.3


ETAPA SPRACOVANIA: ČISTOPIS

AGS
 ATELIER
 www.agsatelier.sk

HLAVNÝ RIŠITEĽ:
 ING.ARCH. GABRIEL SZALAY
 SPRACOVATEĽ:
 ING. KATARINA KREMLOVÁ, ING.ARCH. VERONIKA TUROČIOVA
 DÁTUM EXPEDÍCIE:
 12/2017
 MIERKA:
 M 1:2 000

ČÍSLO ZÁKAZKY:
 04.11/2014

ČÍSLO VÝKRESU:
6

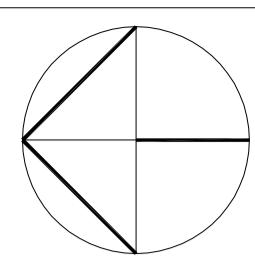

VEREJNÁ DOPRAVNÁ VYBAVENOSŤ

PRISVIŤKA