
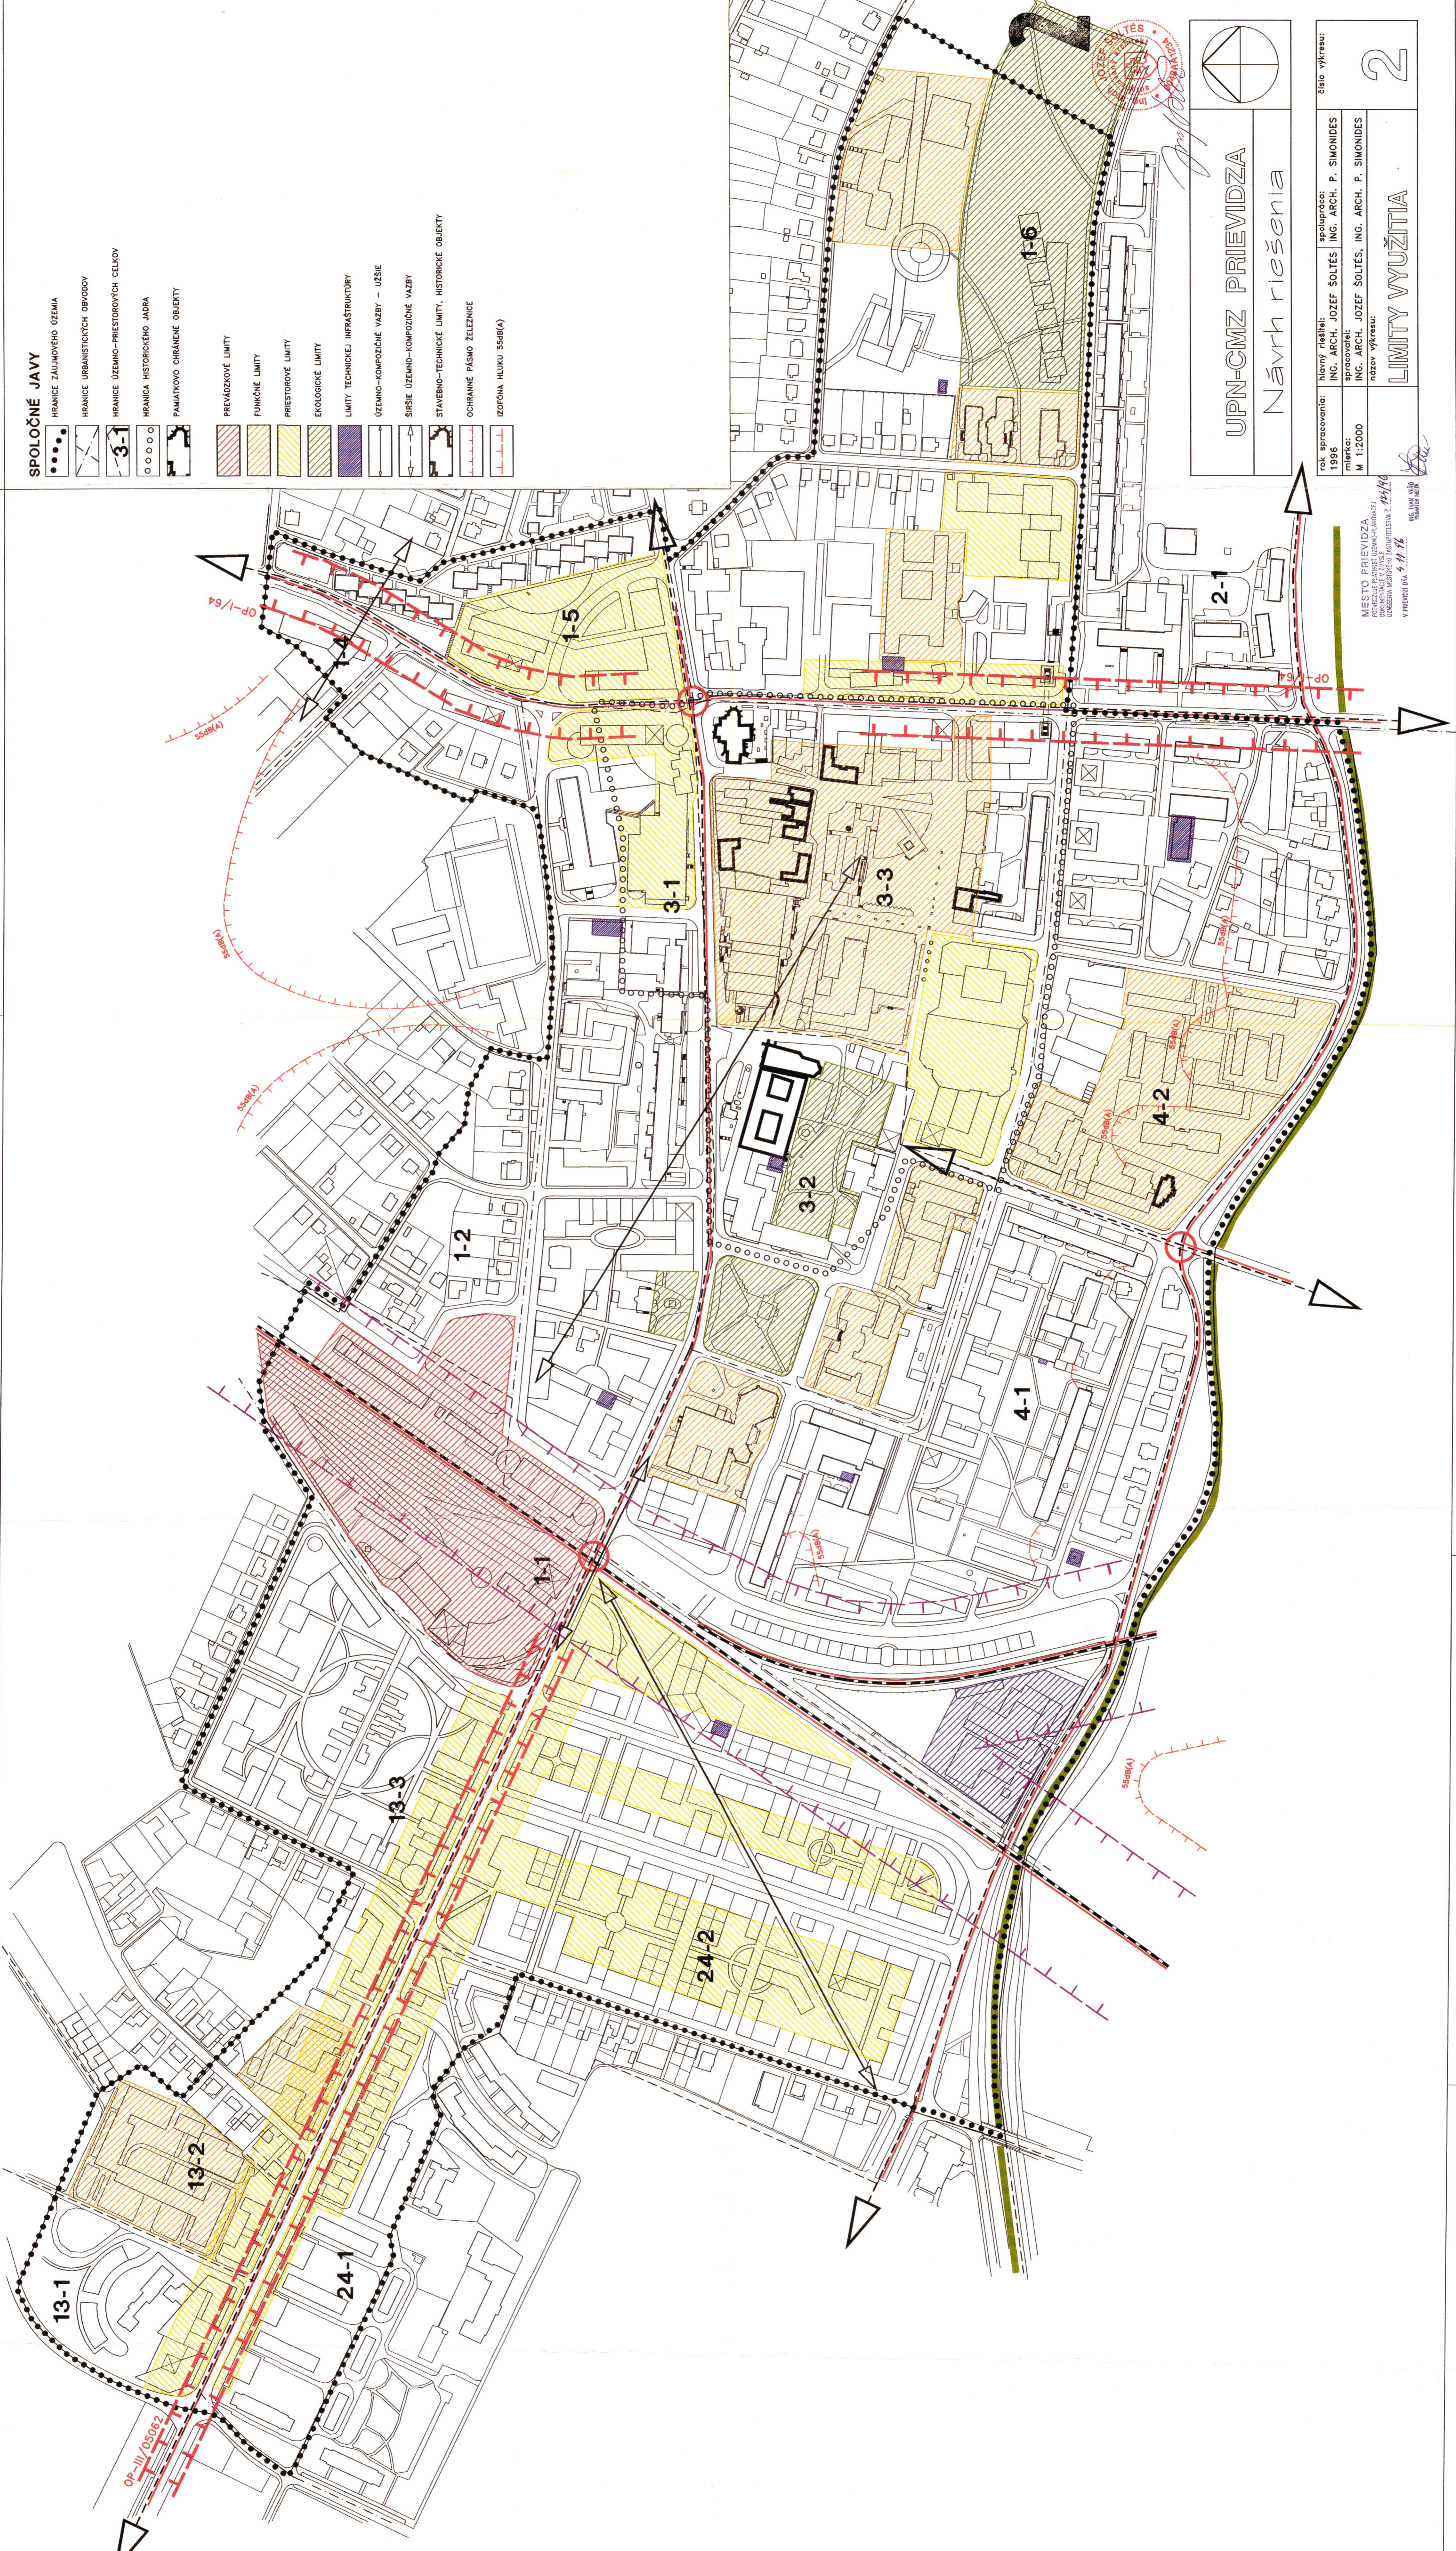


**SPOLOČNÉ JAVY**

- HRANICE ZAJÍMOVÉHO ÚZEMIA
- ▭ HRANICE URBANISTICKÝCH OBLASTÍ
- 3-1 HRANICE ÚZEMNO-PRIESTOROVÝCH CELKOV
- ○ ○ ○ ○ HRANICA HISTORICKÉHO JADRA
- ▭ PAMÄTKOVO CHRÁNENÉ OBJEKTY
- ▨ PREVAZOVKOVÉ LIMITY
- ▨ FUNKČNÉ LIMITY
- ▨ PRIESTOROVÉ LIMITY
- ▨ EKOLOGICKE LIMITY
- ▨ LIMITY TECHNICKÉJ INFRAŠTRUKTÚRY
- ▨ ÚZEMNO-KOMPOZIČNÉ VÄZBY - UJESIE
- ▨ ŠIRŠIE ÚZEMNO-KOMPOZIČNÉ VÄZBY
- ▭ STAVEBNO-TECHNICKÉ LIMITY, HISTORICKE OBJEKTY
- ▨ OCHRANNÉ PÁSMO ŽELEZNICE
- ▨ IZOFOŇA HLUKU 55dB(A)

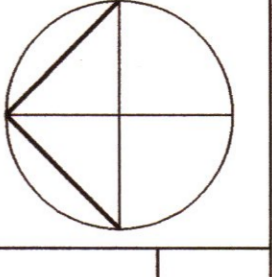

  
**UPN-CMZ PRIEVIDZA**  
 Návrh riešenia

rok spracovania: 1986	hlavný riešiteľ: ING. ARCH. JOZEF SOLTES	spolupráca: ING. ARCH. P. SIMONIDES	číslo výkresu: <b>2</b>
mierka: M 1:2000	spracovateľ: ING. ARCH. JOZEF SOLTES	ING. ARCH. P. SIMONIDES	
	názov výkresu: <b>LIMITY VYUŽITIA</b>		

MESTO PRIEVIDZA  
 PÉČIA O URBANISTICKÉ A HISTORICKE OBJEKTY  
 OCHRANA A REKONŠTRUKCIA  
 V PRIEVIDZI, DÁTUM: 1986