


LEGENDA:

STAV	ZÁMĚR	VYMEDZUJÚCE JAVY
•••••	—	HRANICA RIEŠENÉHO ÚZEMIA
—	—	HRANICA ZASTAVANÉHO ÚZEMIA K 1.1.1990
—	—	HRANICA ZASTAVANÉHO MESTSKÉHO ZÓNY
—	—	OCHRANNÉ PÁSMO ŽELEZNICE
—	—	MANIPULAČNÉ PÁSMO ŽELEZNICE

STAV	ZÁMĚR	CESTNÁ DOPRAVA
—	—	ZBERNÁ KOMUNIKÁČIA TRIEDY B1
—	—	ZBERNÁ KOMUNIKÁČIA TRIEDY B2
—	—	OSLUŽNÁ KOMUNIKÁČIA TRIEDY C2 - PŘEPŮJKA
—	—	OSLUŽNÁ KOMUNIKÁČIA TRIEDY C3 - PŘÍSTUPNÁ
—	—	UKLUDNENÁ KOMUNIKÁČIA TRIEDY D1 S OSLUŽNÝMI DOPRAVAMI
—	—	PEŠÁ ZÓNA
—	—	C3 (Mo 8/40)
—	—	PLÁNEK CYKLISTICKE CHODNIKY
—	—	PEŠÍ ŤAH
—	—	ORBITÁLNÁ ULICA
—	—	OZNAČENIE NOVÝCH ULÍC
—	—	INDUKČNÝ A PODLAŽNÝ
—	—	PARKOVISKÁ SKUPINOVÉ - DOPORUČENÁ KAPACITA
—	—	PARKOVISKÁ POZDĺŽ KOMUNIKÁČI - DOPORUČENÁ KAPACITA
—	—	NAČIERNOVÉ GARÁŽE - DOPORUČENÁ KAPACITA
—	—	PŘÍSTUP K OBJEKTOM DOPRAVNÝCH ZARIADENÍ
—	—	ČERPAČIA STANICA POKYNOVÝCH HMŔ
—	—	GARÁŽE POD OBJEKTAMI - NORMOVÁ KAPACITA
—	—	REGARDÉRY, ČESTNÉ PŘEKÁŽKY, SPOMALOVÁČE
—	—	TRASY LINEK MESTSKÉJ HROMADNEJ DOPRAVY
—	—	ZASTÁVKY MESTSKÉJ HROMADNEJ DOPRAVY
—	—	KONEČNÉ ZASTÁVKY MESTSKÉJ HROMADNEJ DOPRAVY

STAV	ZÁMĚR	ŽELEZNÍČNÁ DOPRAVA
—	—	ŽELEZNÍČNÁ TRÁŤ
—	—	ŽELEZNÍČNÁ ZASTÁVKA

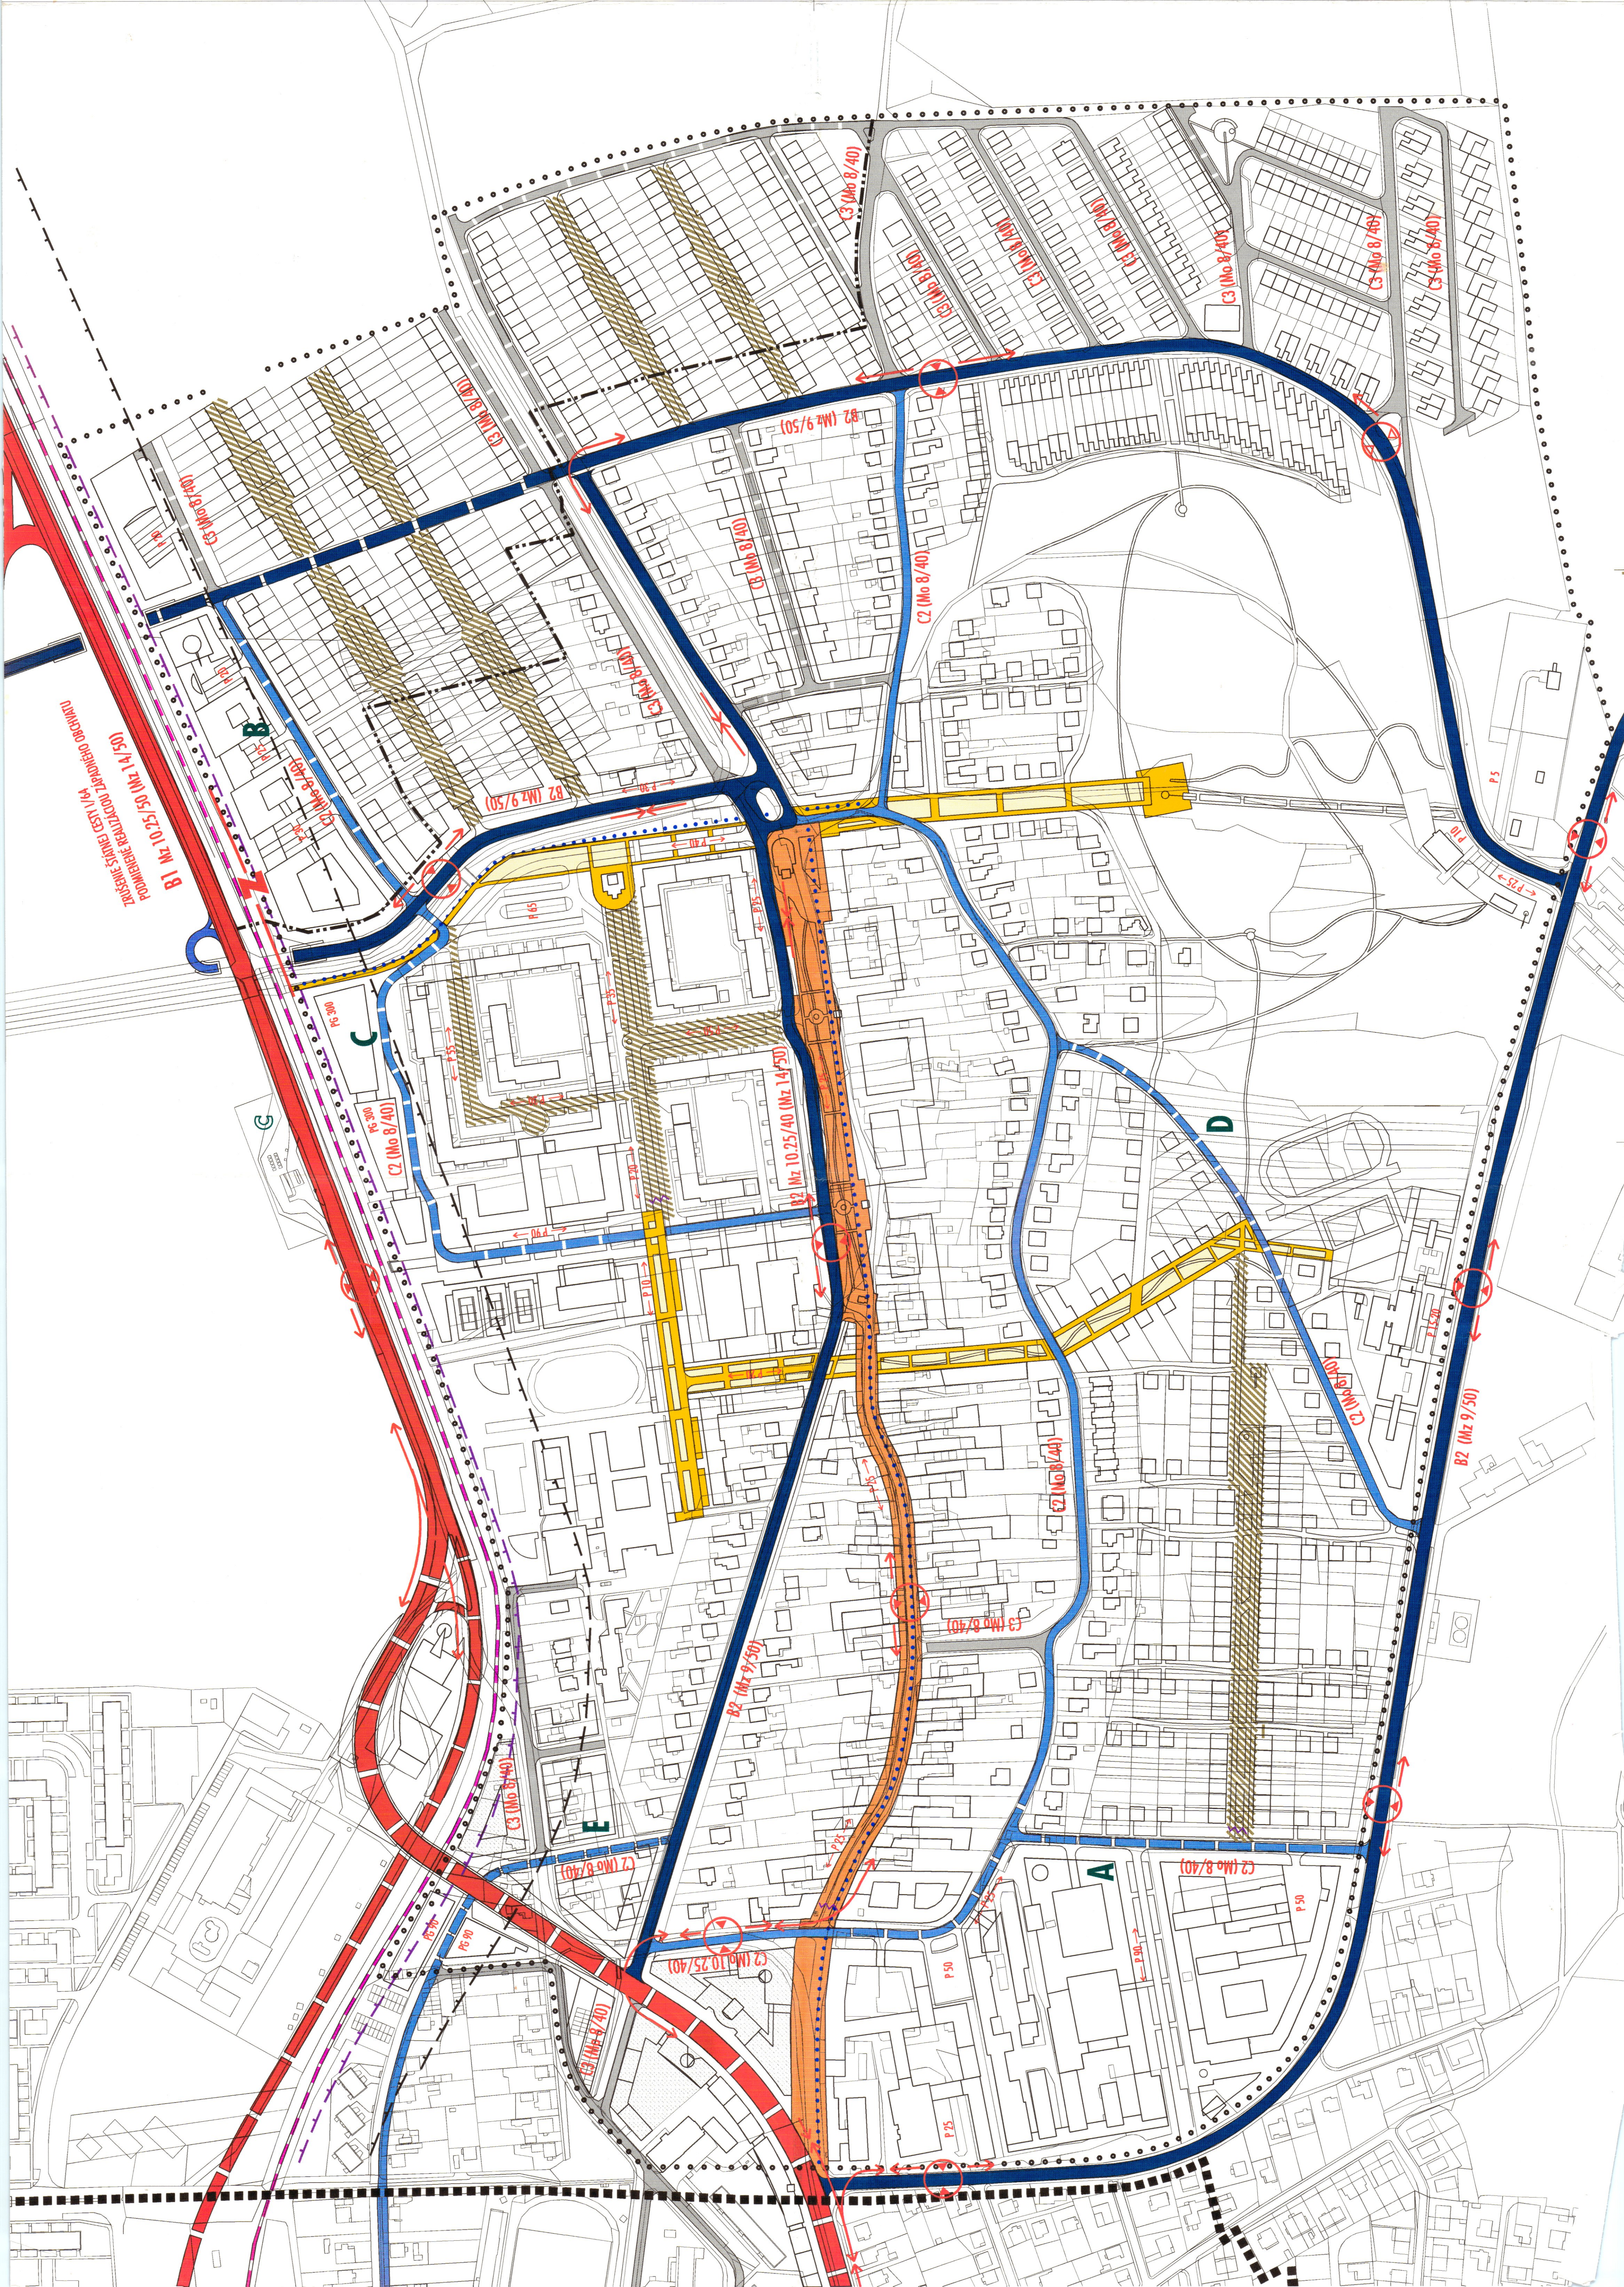

MESTO PRIEVIDZA
 POTVORIE PAVEL LUDOVÍK PAVLOVIC
 URBANISTICKÝ ÚSTAV
 V PRIEVIDZE, ŠK. 25. 7. 1978

PRIEVIDZA

ÚPN-Z NECPALY

MESTO PRIEVIDZA
 Toto rozhodnutie nadväzuje na schválenie ú. 16/98
 dňa 16. 12. 1998

SEPTEMBER 1997

MIERKA 1:2000

3

SA
 LUDOVÍK PAVLOVIC

1:2000

1:2000

NÁVRH DOPRAVNÝCH SYSTÉMOV

Hlavný riaditeľ úlohy: ING. ARCH. VLADIMÍR JARABICA
 URBANIZÁTOR: ING. ARCH. PAVEL KNÁŽEK