


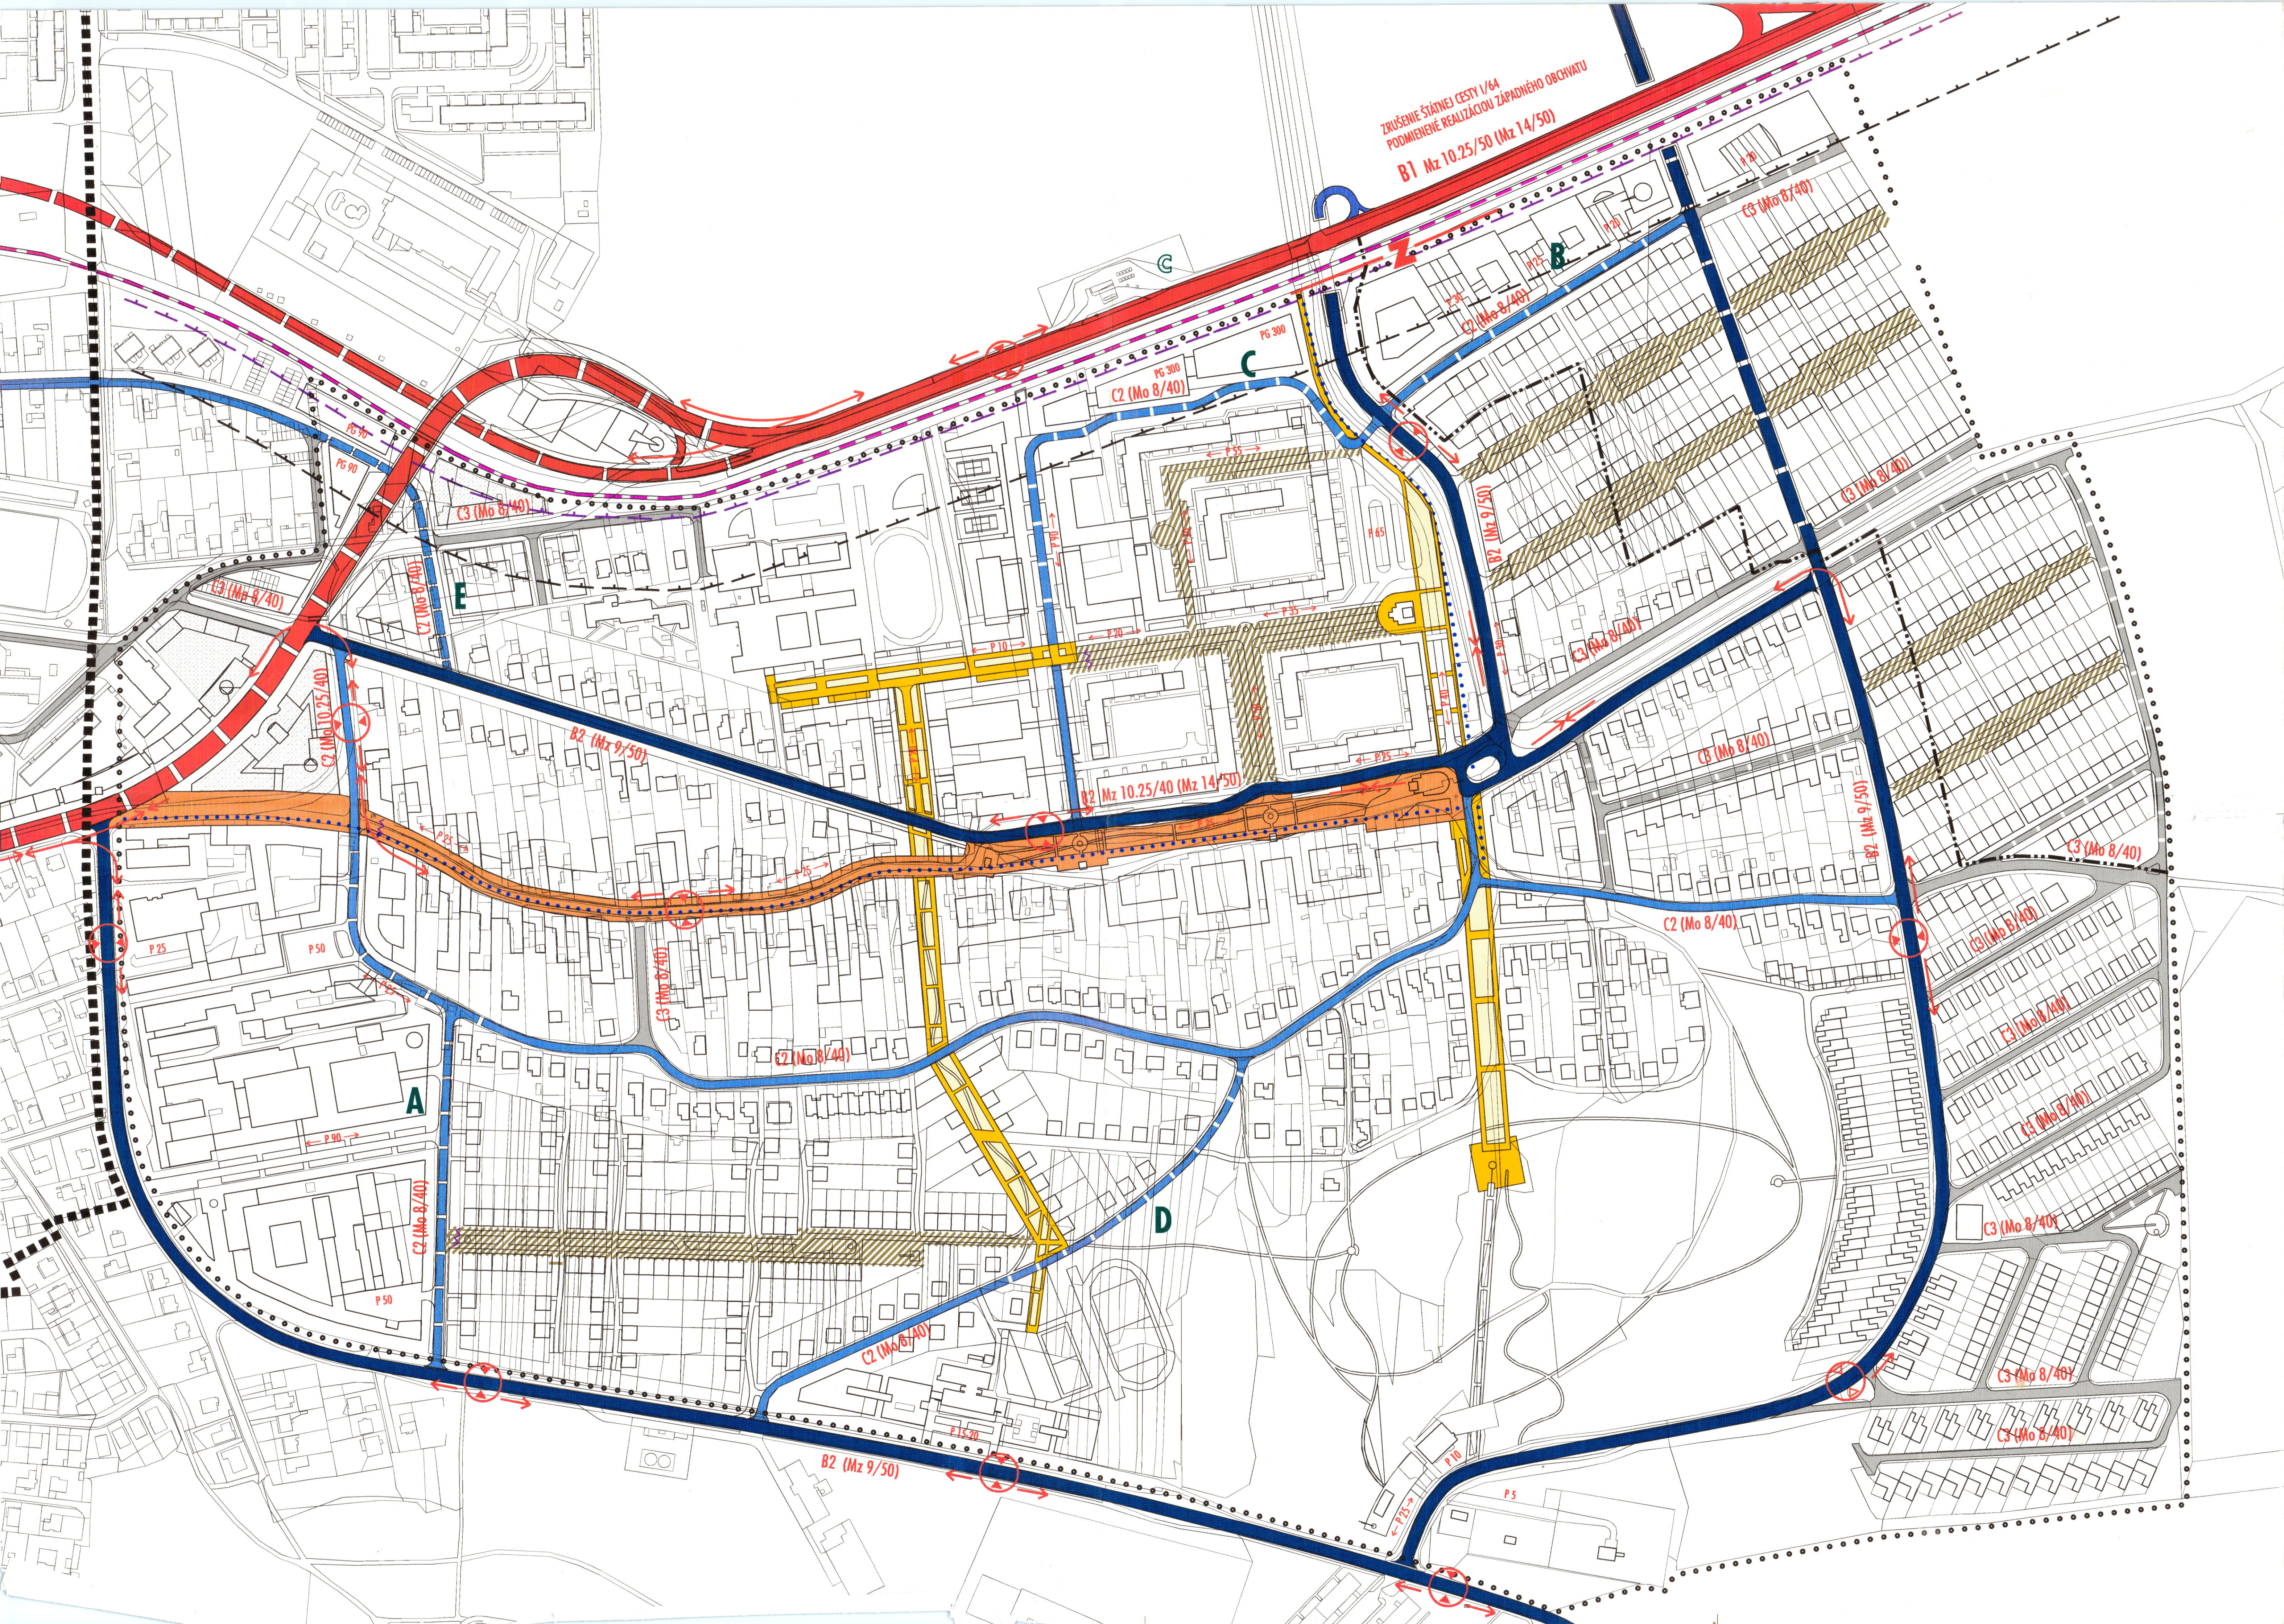

LEGENDA:

STAV	ZÁMER	VYMEDZUJÚCE JAVY
...		HRANICA RIEŠENÉHO ÚZEMIA
---		HRANICA ZASTAVANÉHO ÚZEMIA K 1.1.1990
---		HRANICA CENTRÁLNEJ MESTSKEJ ZÓNY
---		OCHRANNÉ PÁSMO ŽELEZNICE
---		MANIPULAČNÉ PÁSMO ŽELEZNICE

STAV	ZÁMER	CESTNÁ DOPRAVA
---		ZBERNÁ KOMUNIKÁCIA TRIEDY B1
---		ZBERNÁ KOMUNIKÁCIA TRIEDY B2
---		OBSLUŽNÁ KOMUNIKÁCIA TRIEDY C2 - PREPOJOVACIA
---		OBSLUŽNÁ KOMUNIKÁCIA TRIEDY C3 - PRÍSTUPOVÁ
---		UKLUDNENÁ KOMUNIKÁCIA TRIEDY D1 S OBSLUŽNOU DOPRAVOU
---		PEŠIA ZÓNA
---		C3 (Mo)
---		FUNKČNÁ TRIEDA A KATEGÓRIA KOMUNIKÁCIE - ODVOĎENÁ (NORMOVÁ)
---		HLAVNÉ CYKLISTICKÉ CHODNÍKY
---		PEŠÍ ŤAH
---		OBYTNÁ ULICA
---		OZNAČENIE NOVÝCH ULÍC
---		NADJAZDY A PODJAZDY
---		P 20
---		PARKOVISKÁ POZDĺŽ KOMUNIKÁCIÍ - DOPORUČENÁ KAPACITA
---		P 200
---		PARKOVISKÁ POZDĺŽ KOMUNIKÁCIÍ - DOPORUČENÁ KAPACITA
---		VIACÚROVňOVÉ GARÁŽE - DOPORUČENÁ KAPACITA
---		PRÍSTUP K OBJEKTOM DOPRAVNÝCH ZARIADENÍ
---		ČERPAČIA STANICA POHONNÝCH HMÔT
---		GARÁŽE POD OBJEKTAMI - NORMOVÁ KAPACITA
---		RETARDÉRY, CESTNÉ PREKÁŽKY, SPOMALOVAČE
---		TRASY LÍNIÍ MESTSKEJ HROMADNEJ DOPRAVY
---		ZASTÁVKY MESTSKEJ HROMADNEJ DOPRAVY
---		KONČNÉ ZASTÁVKY MESTSKEJ HROMADNEJ DOPRAVY


STAV	ZÁMER	ŽELEZNIČNÁ DOPRAVA
---		ŽELEZNIČNÁ TRÁŤ
---		ŽELEZNIČNÁ ZASTÁVKA



MESTO PRIEVIDZA
POTVRDŽUJE PLATNOSŤ ÚZEMNO-PLÁNOVACEJ
DOKUMENTÁCIE V OBLASTI
VÝZNESENIA MESTSKÉHO ZASTUPITEĽSTVA D. 46/98
V PRIEVIDZI DŇA 29. 7. 1998
ING. JÁN VÁRO
PRÁVNÍK MESTA

PRIEVIDZA ÚPN-Z NECPALY

SEPTEMBER 1997

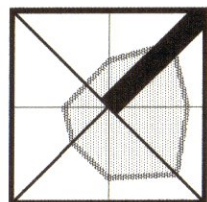

NÁVRH DOPRAVNÝCH SYSTÉMOV

HLAVNÝ RIEŠITEĽ ÚLOHY:
URBANIZMUS:

ING. ARCH. VLADIMÍR JARABICA
ING. ARCH. PAVOL KŇAZEK

SAN - HUMA '90 s.r.o.
Pareškova ul. 8. 22
945 01, Nitra
IČO: 3140207

2