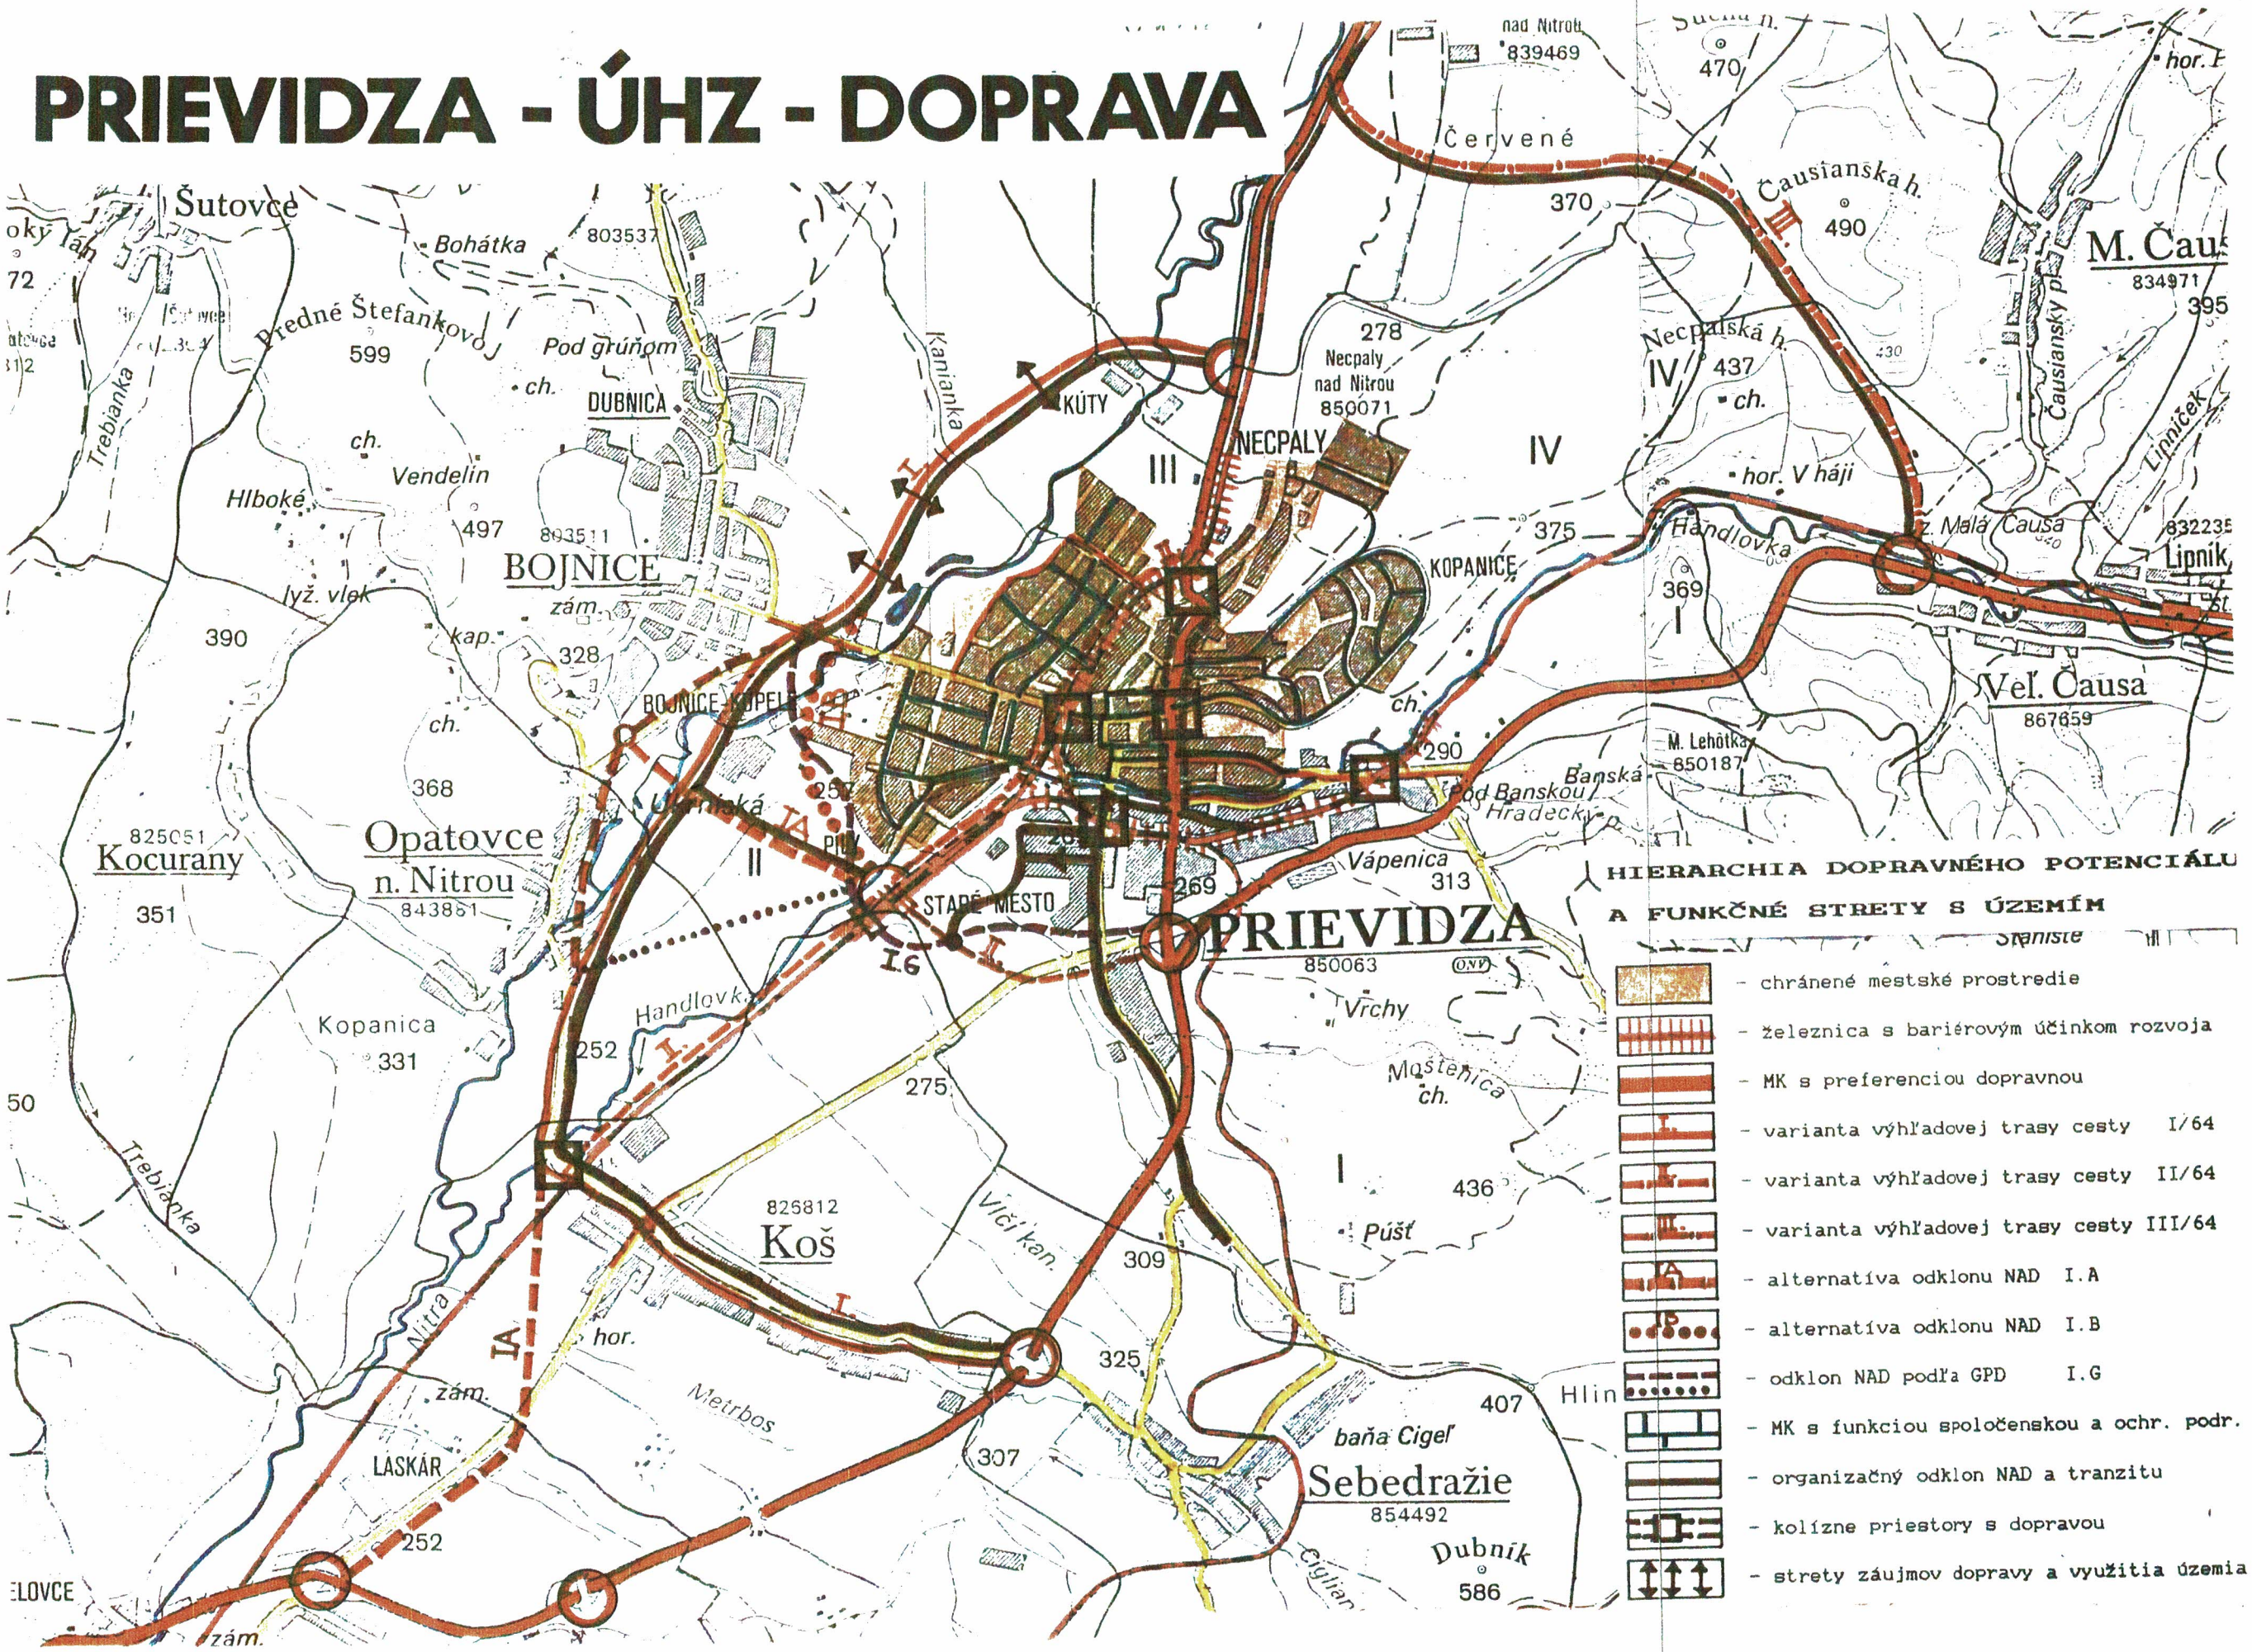PRIEVIDZA - ÚHZ - DOPRAVA