


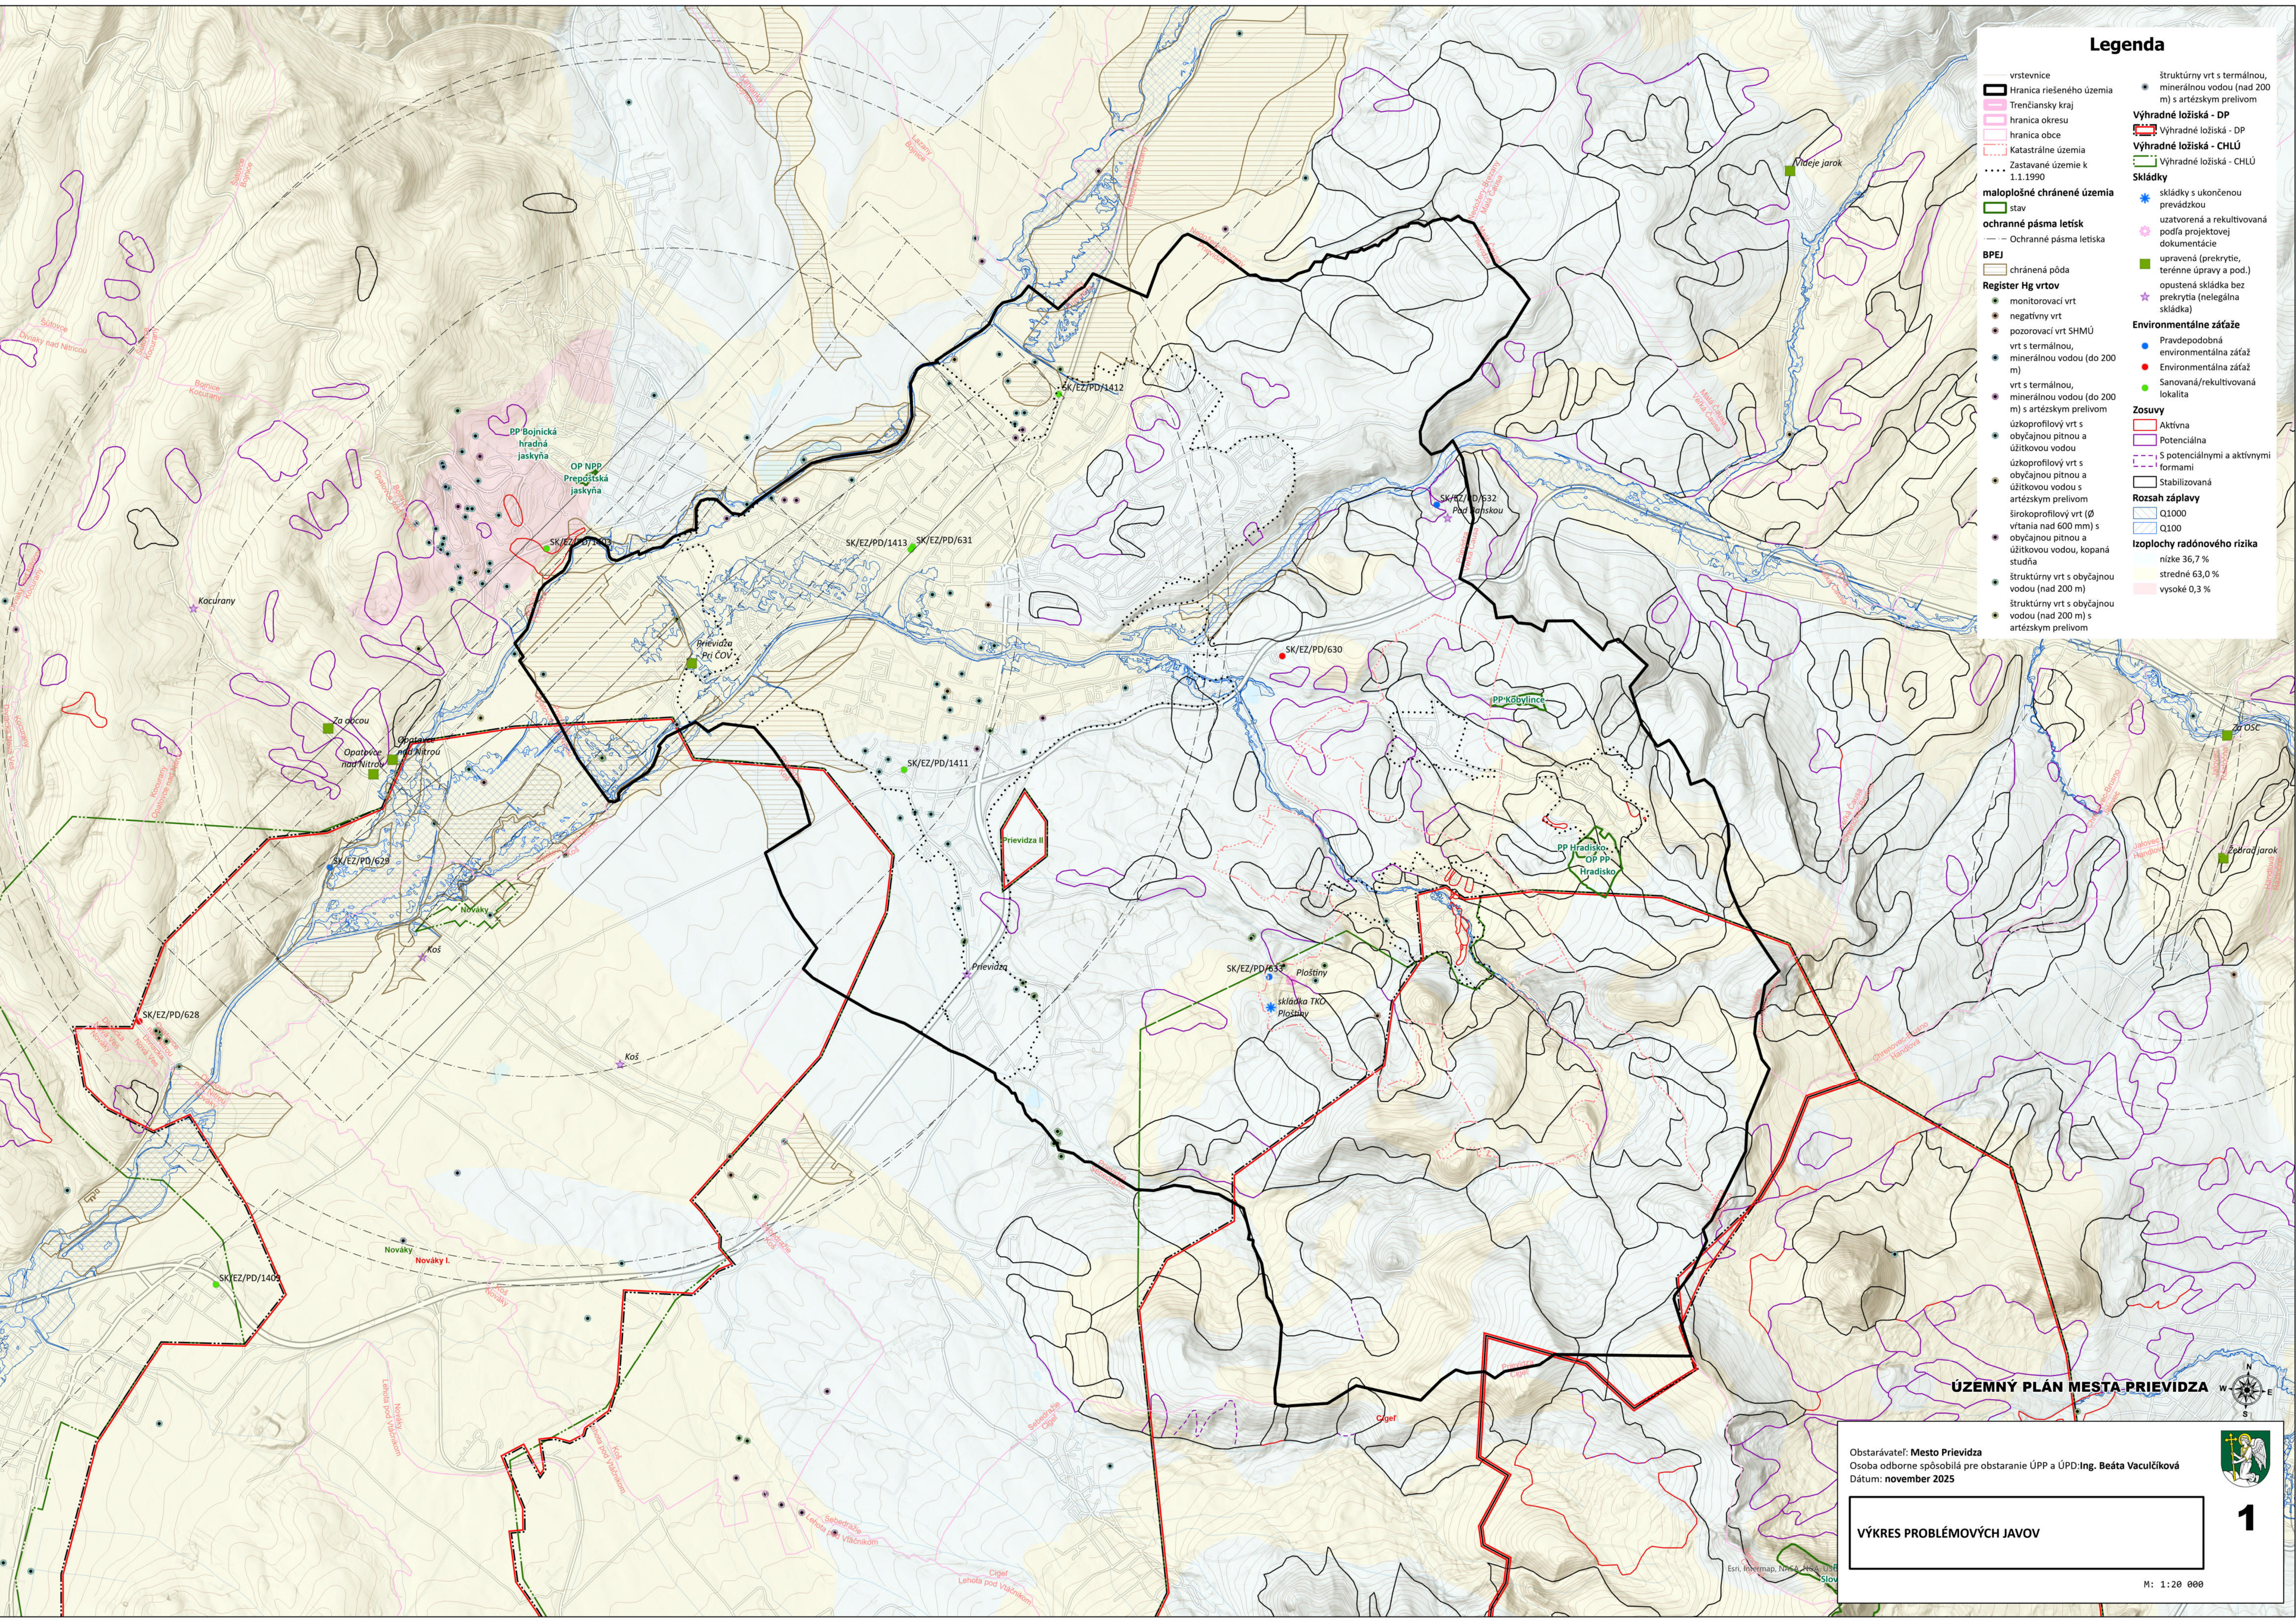

Legenda

- vrstevnice

Trenčiansky kraj

hranica okresu

hranica obce

Katastrálne územia

Zastavané územie k 1.1.1990

maloplošné chránené územia

stav

ochranné pásmo letísk

BPEJ

chránená pôda

Register Hg vrtov

monitorovací vrt

negatívny vrt

pozorovací vrt SHMÚ

vrt s termálnou, minerálnou vodou (do 200 m)

vrt s termálnou, minerálnou vodou (do 200 m) s artézskym prelivom

úzkoprofilový vrt s obyčajnou pitnou a užitkovou vodou

úzkoprofilový vrt s obyčajnou pitnou a užitkovou vodou s artézskym prelivom

širokopprofilový vrt (Ø vrtnia nad 600 mm) s obyčajnou pitnou a užitkovou vodou, kopaná studňa

štruktúrny vrt s obyčajnou vodou (nad 200 m)

štruktúrny vrt s obyčajnou vodou (nad 200 m) s artézskym prelivom

Výhradné ložiská - DP

Výhradné ložiská - CHLÚ

Výhradné ložiská - CHLÚ

skládky

skládky s ukončenou prevádzkou

uzatvorená a reaktivovaná podľa projektovej dokumentácie

upravená (prekrytie, terénne úpravy a pod.)

opustená skládka bez prekrytia (nelegálna skládka)

Environentálne záťaž

Pravdepodobná environentálna záťaž

Environentálna záťaž

Sanovaná/reaktivovaná lokalita

Zosuvy

Aktívna

Potenciálna

S potenciálnymi a aktívnymi formami

Stabilizovaná

Rozsah záplavy

Q1000

Q100

Izoplochy radónového rizika

nízke 36,7 %

stredné 63,0 %

vyššie 0,3 %
- ÚZEMNÝ PLÁN MESTA PRIEVIDZA
- Obstarávateľ: Mesto Prievídza
Osoba odborne spôsobilá pre obstaranie ÚPP a ÚPD: Ing. Beáta Vaculčíková
Dátum: november 2025
- VÝKRES PROBLÉMOVÝCH JAVOV
-
- 1
- M: 1:20 000